RZUT PARTERU

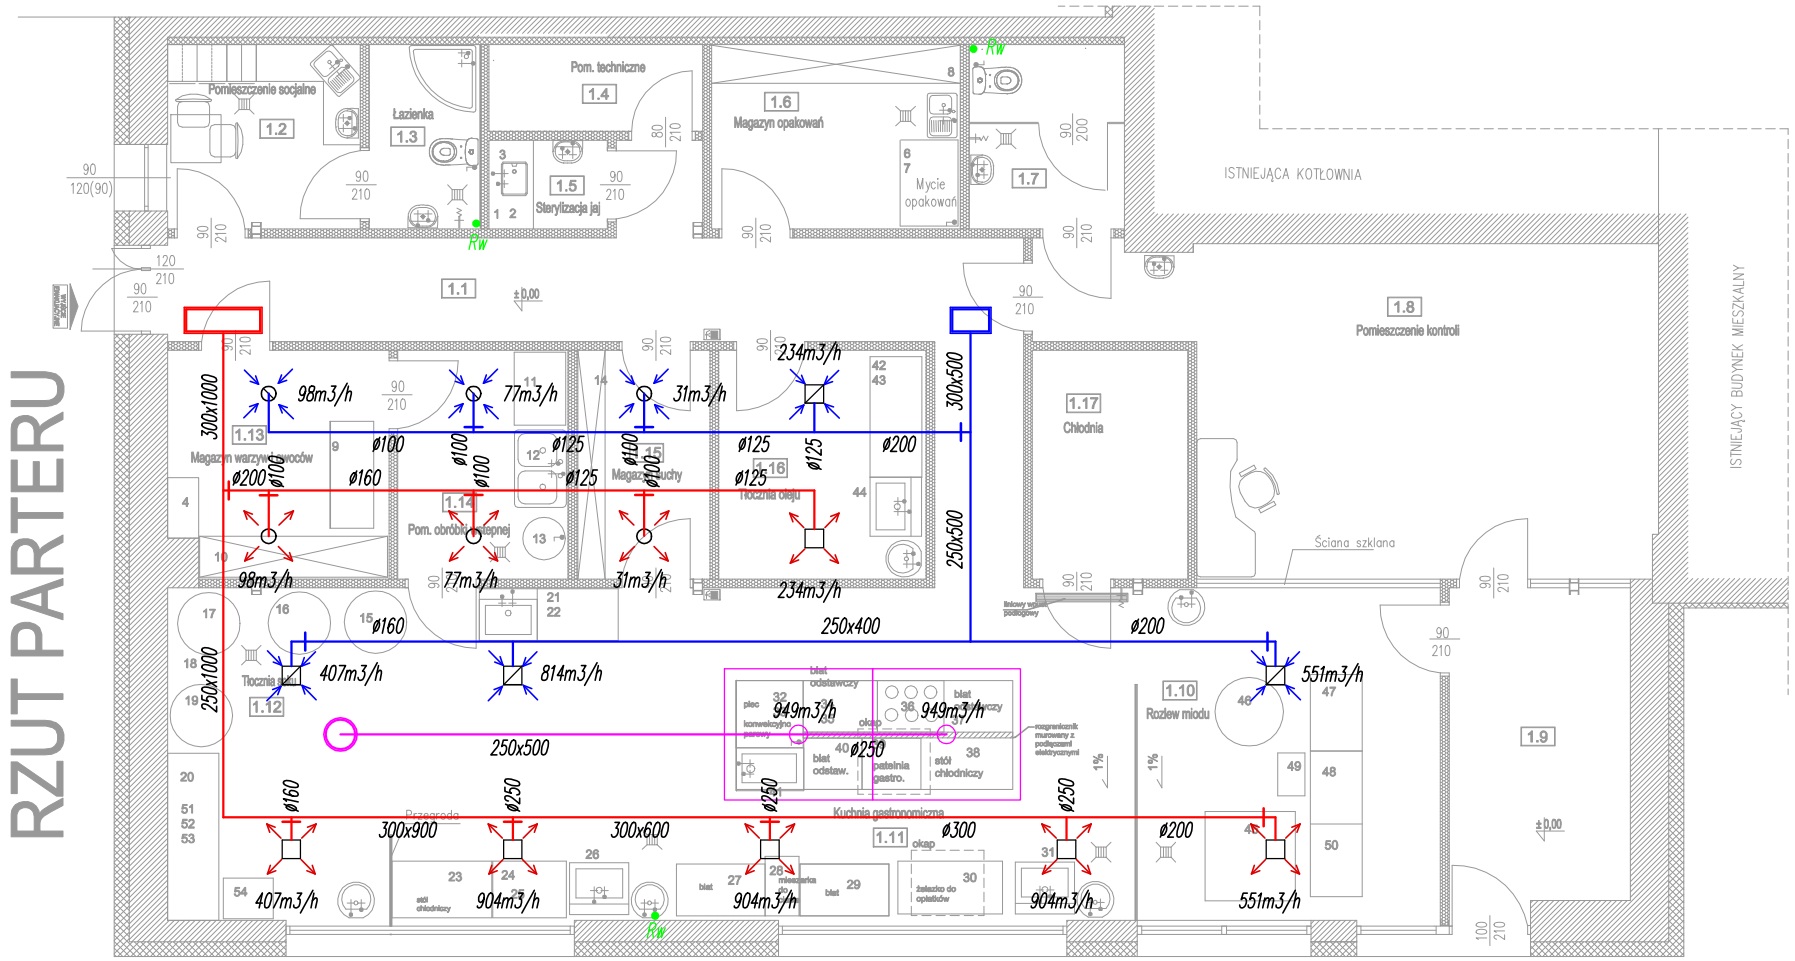

ZESTAWIENIE POWIERZCHNI - PARTER				
NR POM.	NAZWA POMIESZCZENIA	POW. PODŁOGI[m2]	POW. UŻYTK.[m2]	WYMIANA [m3/h]
1.1	KOMUNIKACJA NR 1	21,77 m2	21,77 m2	—
1.2	POMIESZCZENIE SOCJALNE	6,75m2	6,75m2	—
1.3	ŁAZIENKA + WC PERSONELU	3,89m2	3,89m2	—
1.4	POMIESZCZENIE TECHNICZNE	3,67 m2	3,67 m2	—
1.5	STERYLIZACJA JAJ	1,86 m2	1,86 m2	—
1.6	MAGAZYN OPAKOWAŃ	8,73 m2	8,73 m2	—
1.7	WC	5,44m2	5,44m2	—
1.8	POMIESZCZENIE KONTROLI	31,20 m2	31,20 m2	—
1.9	KOMUNIKACJA NR 2	10,71 m2	10,71 m2	—
1.10	ROZLEW MIODU	18,35 m2	18,35 m2	10kr. = 551
1.11	KUCHNIA GASTRONOMICZNA	45,20 m2	45,20 m2	20kr. = 2712
1.12	TŁOCZNIA SOKU	13,55 m2	13,55 m2	10kr. = 407
1.13	MAGAZYN WARZYW I OWOCÓW	9,01 m2	9,01 m2	4kr. = 98
1.14	POM. OBRÓBKI WSTĘPNEJ	7,10 m2	7,10 m2	4kr. = 77
1.15	MAGAZYN SUCHY	5,56 m2	5,56 m2	2kr. = 31
1.16	TŁOCZNIA OLEJU	8,65 m2	8,65 m2	10kr. = 234
1.17	CHŁODNIA	6,49 m2	6,49 m2	—
	RAZEM	207,93 m2	207,93 m2	

LEGENDA

projektowany przewód went. mech. nawiewnej; przepustnica

projektowany przewód went. mech. wywiewnej; przepustnica

projektowany przewód went. mech. czerpalnej

projektowany przewód went. mech. wyrzutowej

Q=551 [m3/h] ilość powietrza transportowanego

anemostat wywiewny sufitowy

anemostat nawiewny sufitowy

zawór wywiewny sufitowy

zawór nawiewny sufitowy

okap wywiewny w kuchni, wyposażony w łapacz tłuszczu

Rysunek czytać razem z opisem technicznym
Projekt jest projektem budowlanym i tylko w ten sposób może być rozpatrywany
Przed realizacją zadania należy sporządzić projekt wykonawczo-hydrauliczny instalacji, który będzie stanowił podstawę gwarancji urządzeń, prawidłowej pracy instalacji i sprawnej realizacji robót

RZUT DACHU

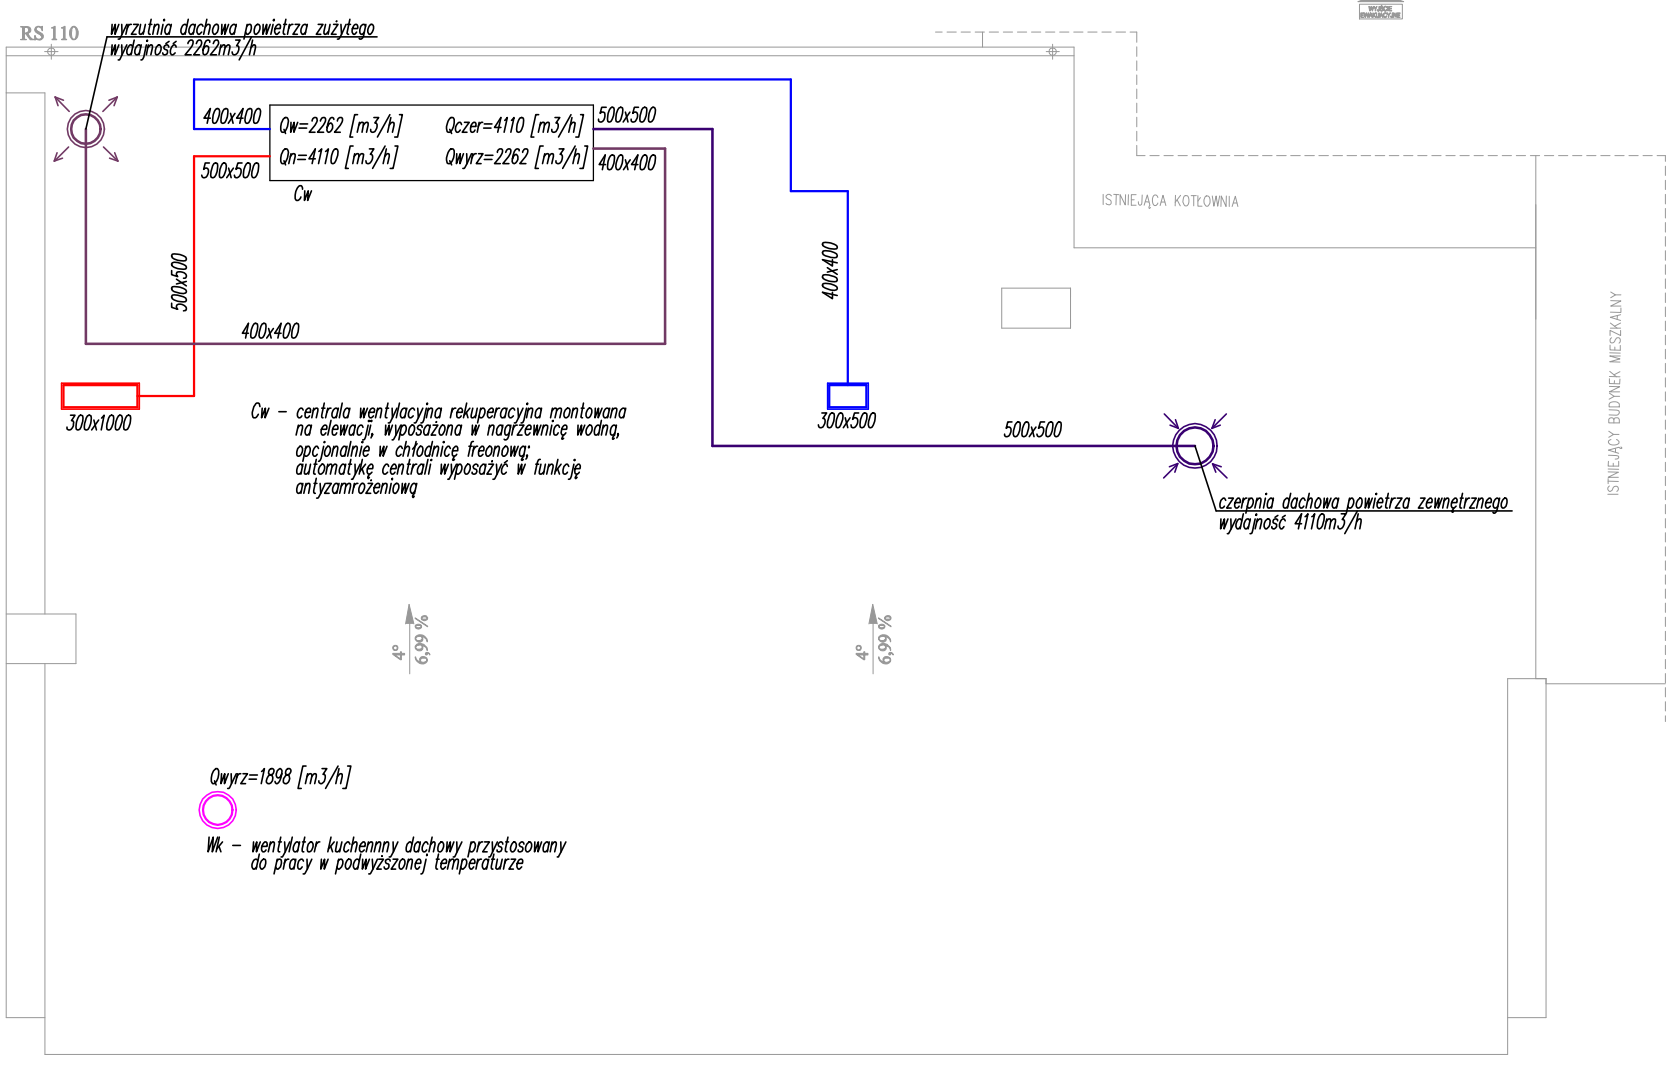

RK PROJEKT PRACOWNIA PROJEKTOWA ROBERT KOPYTEK
UBOCZE 300, 59-620 GRYFÓW ŚLĄSKI
tel.501-224-178, e-mail:biuro@rkprojekt.pl,www.rkprojekt.pl

Tytuł rysunku:	**INSTALACJA WENTYLACJI MECHANICZNEJ**	Skala: 1:100
Temat:	*Termomodernizacja budynku remizy OSP przy ul. Wyszyńskiego w Świeradowie Zdroju*	
Inwestor:	Gmina Miejska Świeradów Zdrój ul. 11 Listopada 35,59-850 Świeradów Zdrój	Branża: Architektura
Obiekt/adres:	Budynek usługowy działka nr 51/18 obręb 0004, ul. Kardynała S. Wyszyńskiego, 59-850 Świeradów-Zdrój	Stadium: Pb

	Nazwisko:	Uprawnienia:	Podpis:	Data:
Projektował:				20.06.2019
Opracowanie instalacje sanitarne:				Format: A3
Asystent instalacje:				
Asystent instalacje:				Nr rys.: 4S
Sprawdził instalacje:				