



MAPA DO CELÓW PROJEKTOWYCH
SKALA 1:500

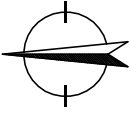

Działka nr 51/18
Powierzchnia działki: 927 m2
SKALA 1 : 500

Legenda:


- 1 Budynek usługowy - 245,0 m2
 - 2 Projektowany chodnik - 40,0 m2
 - 3 Projektowana pow. utwardzona - 170,0 m2
 - 4 Teren zielony - 472,0 m2
 - 5 Istniejący budynek mieszkalny wielorodzinny
 - 6 Istniejący budynek kotłowni
 - 7 Istniejące ogólnodostępne, miejskie miejsca postojowe
 - 8 Wejście do budynku
 - 9 Istniejący wejście do kondygnacji przyziemia
 - 10 Istniejący zjazd na działkę
 - 11 Boks z kublami na nieczystości stałe
 - 12 Projektowane miejsce postojowe o wym. 2,5x5,0 m
 - 13 Projektowane miejsce postojowe dla osoby niepełnosprawnej o wym. 3,6x5,0 m
 - 14 Granica działki
 - 15 Numery działek
 - 16 Projektowana rzędna terenu
 - 17 Oznaczenie terenu zgodnie z wyrysem z MPZP
 - 18 Nieprzekraczalna linia zabudowy
 - 19 Istniejący hydrant
 - 20 Wewnętrzna linia zasilająca wodociągowa PE Ø50mm
 - 21 Przyłącze do sieci wg odrębnego opracowania
 - 22 Wewnętrzna linia zasilająca kanalizacji sanitarnej PVCU160
 - 23 Przyłącze do sieci wg odrębnego opracowania
 - 24 WLZ zasilanie elektryczne budynku YKYżo 5x95mm2
- Budynek mieszkalny:
P.P.P=+0.00 = 489,02 m.n.p.m.

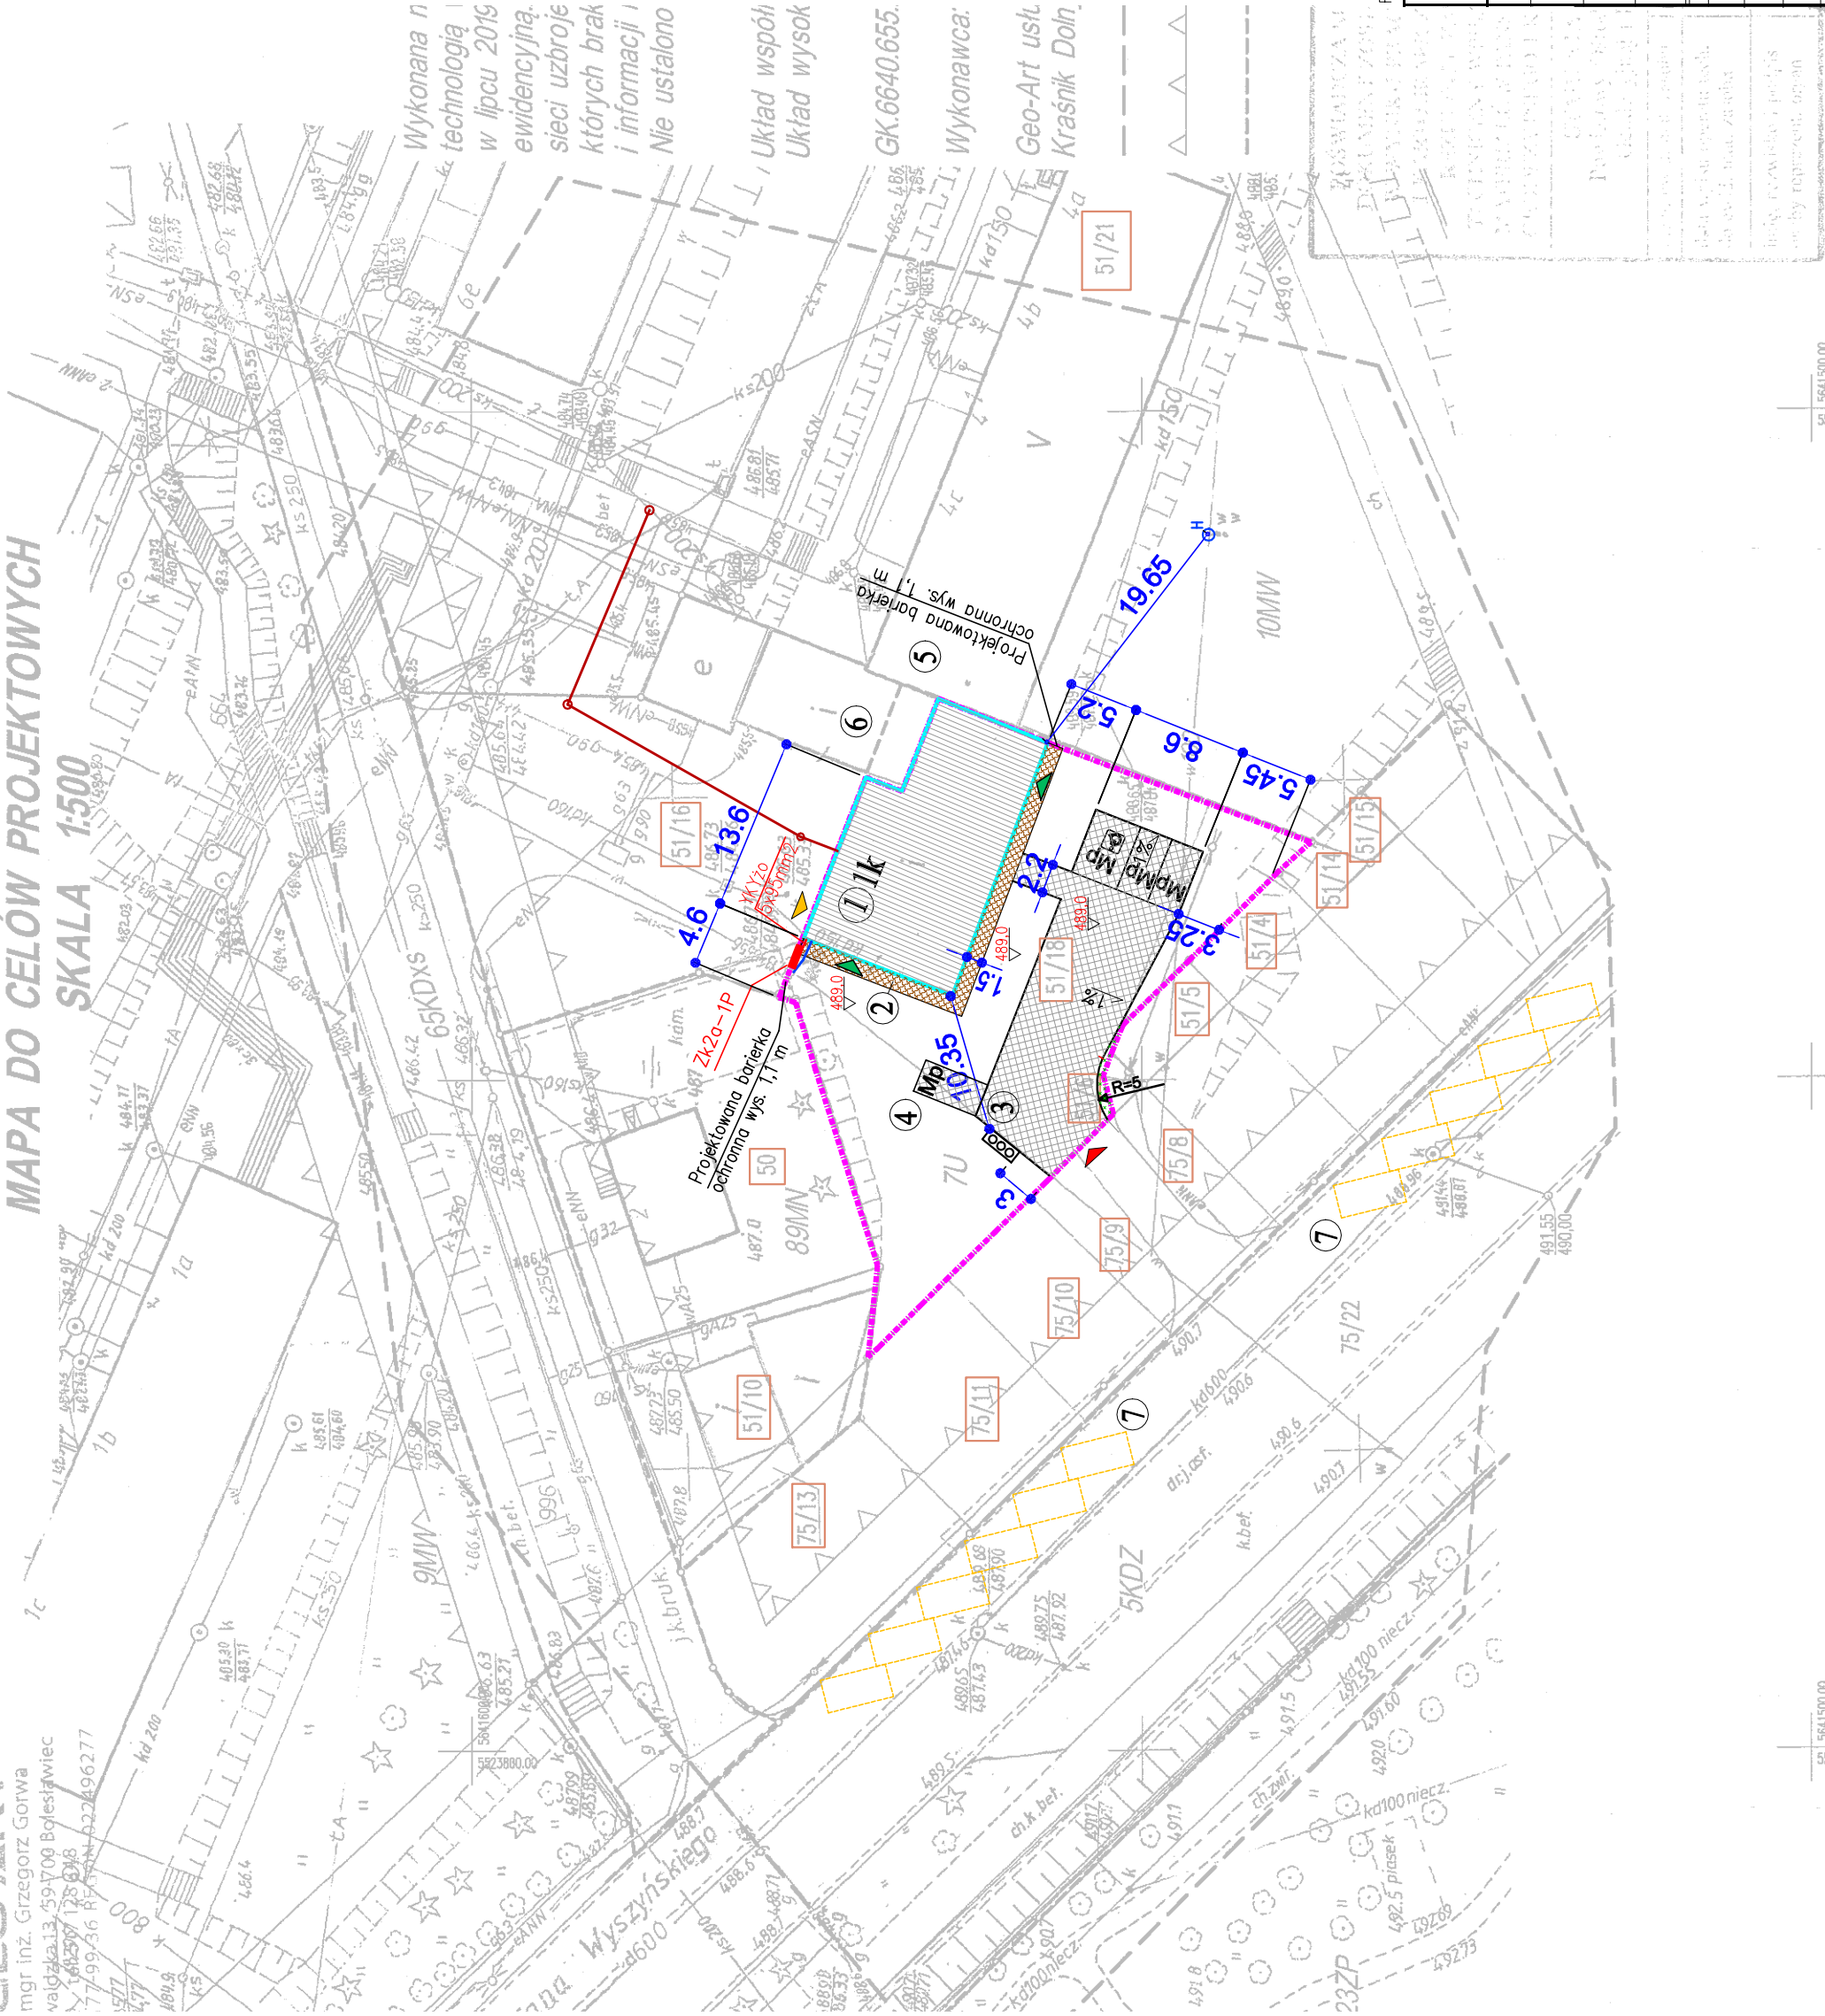

5641500.00
5523800.00

5641500.00
5523900.00

RYSUNEK ROZPAŃTRZYWAĆ ŁĄCZNIE Z RYSUNKAMI POZOSTALYCH BRANŻY!

 <div>RK PROJEKT PRACOWNIA PROJEKTOWA ROBERT KOPYTEK UBOCZE 300, 59-620 GRZYFÓW ŚLĄSKI tel.501-224-178, e-mail:biuro@rkprojekt.pl, www.rkprojekt.pl</div>				Skala:	1:500
PROJEKT ZAGOSPODAROWANIA DZIAŁKI NR 51/18					
Tytuł rysunku:	Temat				
	Termomodernizacja budynku rezerwy OSP przy ul. Wyszynskiego w Świeradowie Zdroju				
Inwestor:	Gmina Miejska Świeradów Zdrój				Brandz: Architektura
	ul. 11 Listopada 35, 59-850 Świeradów Zdrój				Stadium: P6
Obiekt/lokalizacja:	Budynek usługowy działka nr 51/18 obręb 0004, ul. Karłowas S. Wyszynskiego, 59-850 Świeradów-Zdrój				Data: 20.06.2019
Projektował:	Nazwisko:	Uprawnienia:	Podpis:		Format: A3
Opracował architektura:					Nr rys.: 3A
Opracował inżynier architekt:					
Opracował inżynier elektryk:					
Asystent projektanta:					