


PROFIL PODŁUŻNY SIECI WODOCIĄGOWEJ W4 - HP2

SKALA 1:100/500

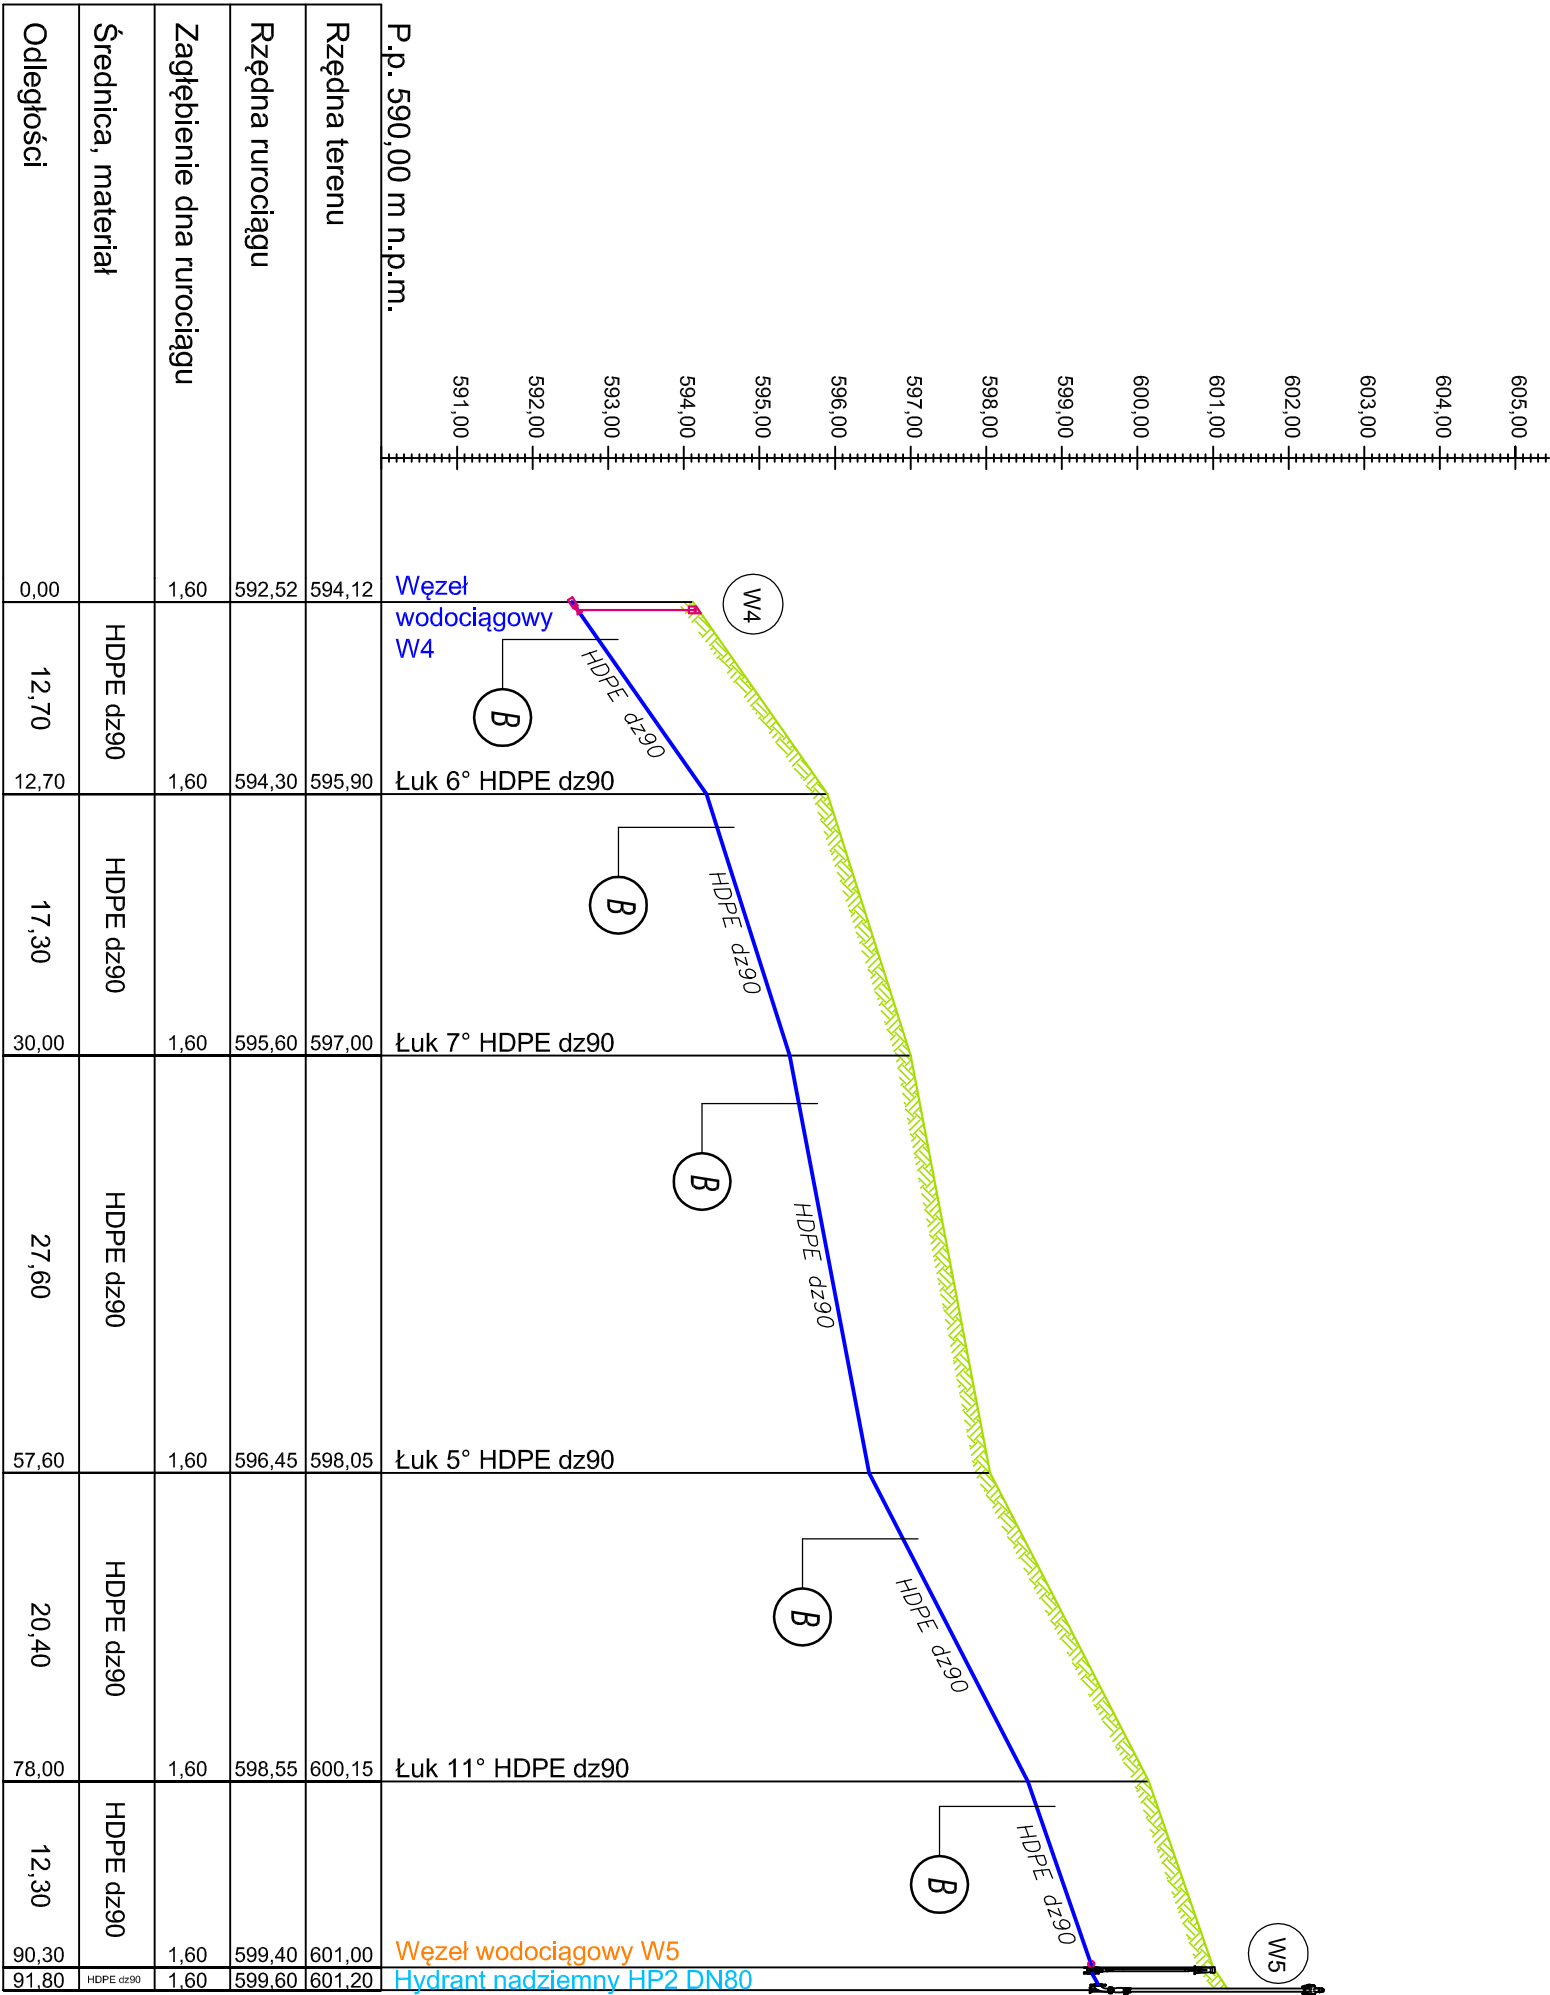

- B**
- Taśma PCV niebieska z wkładką metalową
- Warstwa gruntu rodzimego gr. 20 cm
- Warstwa piaszkowa gr. 10cm
- Rura HDPE dz90
- Podsypka piaszkowa gr. 10cm

OZNACZENIA :

- projektowana sieć wodociągowa HDPE dz90
- uksztaltowanie terenu

<div><div><div><div><div><div></div><div>Biurowie Projektowe i Usługi Budownictwa</div><div>AJD PROJEKT</div><div>59-820 LEŚNA UL.KOŚCIUSZKI 5/2A</div></div></div><div>NUMERACJA RYSUNKU: 03</div><div>SKALA RYSUNKU: 1:100/500</div><div>STADIUM DOKUMENTACJI: PROJEKT BUDOWLANY</div></div></div></div>	TEMAT RYSUNKU:	PROFIL PODŁUŻNY SIECI WODOCIĄGOWEJ W4 - HP2						
	NAZWA ZADANIA:	BUDOWA WODOCIĄGU W UL. GÓRZYSTEJ W ŚWIERADOWIE-ZDRÓJU						
	ADRES: (LOKALIZACJA):	DZ.NR. 3, 4/1, 5/1, 5/2, 6, 7, 8/1, 8/2, 10, 12/1, 13, 15, 16, 17/1, 17/2, 18, 19, AM-9, OBR.0002 ŚWIERADÓW-ZDRÓJU						
	INWESTOR: (ZAMAWIAJĄCY):	GMINA MIEJSKA ŚWIERADÓW-ZDRÓJU						
ZESPÓŁ AUTORSKI:	UL. 11 LISTOPADA 35, 59-850 ŚWIERADÓW-ZDRÓJU	IMIĘ I NAZWISKO:	PODPIS:	DATA:				
PROJEKTANT :	mgr inż. Jerzy Dec	mgr inż. Jerzy Dec						
SPRAWDZAJĄCY :	mgr inż. Anna Dec-Kisielewicz uprawnienia do projektowania bez ograniczeń w specjalności instalacje sanitarne nr 64/DOŚ/03 DOBIE DOŚ/WM/0155/01	uprawnienia do projektowania bez ograniczeń w specjalności instalacje sanitarne nr 64/DOŚ/03 DOBIE DOŚ/WM/0155/01						
		ASYSTENT PROJEKTANTA :						
uprawnienia do projektowania bez ograniczeń w specjalności instalacje sanitarne nr 19/12 DOBIE DOŚ/IS/0220/13								
17.12.2019 r.								

Rozważa się zawarte w niniejszym opracowaniu dane oraz własność PRACY i mogą być stosowane, powielane oraz udostępniane osobom trzecim jedynie na podstawie pisemnego zezwolenia PRACY z zastrzeżeniem wszelkich warunków prawnych.