


WYKRES LINII CIŚNIENIA W SIECI WODOCIĄGOWEJ W4 - HP2

SKALA 1:500/500

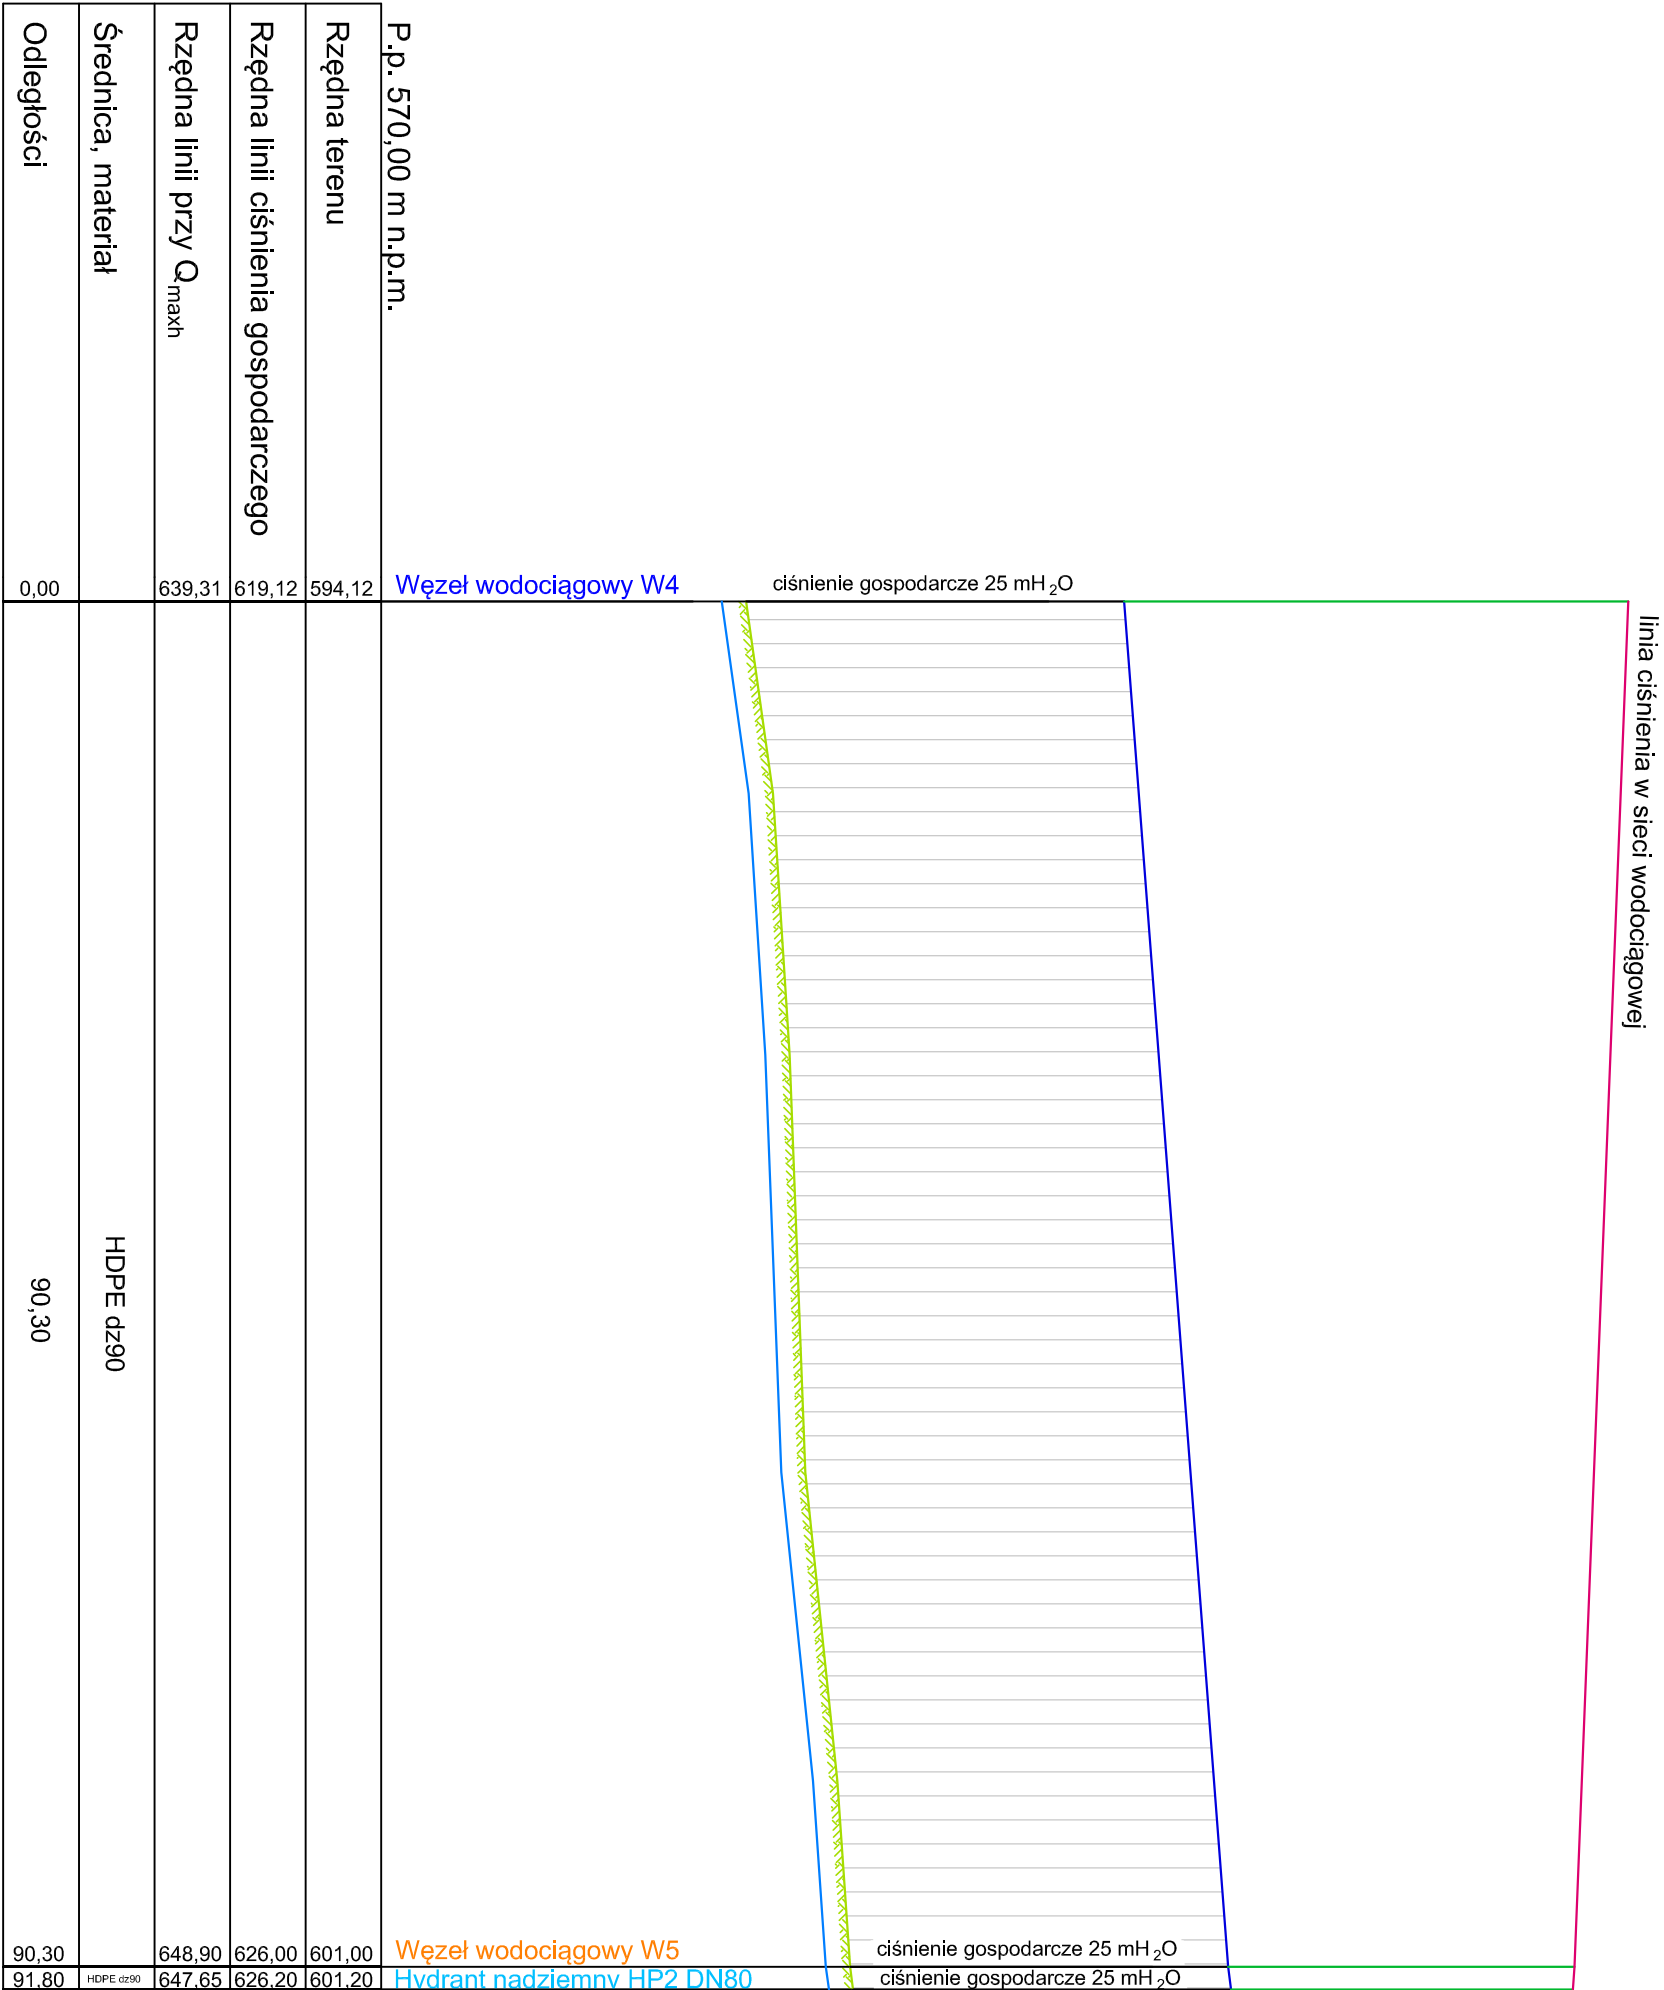

OZNACZENIA :


projektowana sieć

wodociągowa HDPE dz90

ukształtowanie terenu

linia ciśnienia gospodarczego

linia ciśnienia w sieci wodociągowej
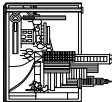
<div><div><div><div><div><div></div><div>Biuro Projektów i Usług Budownictwa</div><div>AJD PROJEKT</div><div>59-820 LEŚNA UL.KOŚCIUSZKI 5/2A</div></div></div><div>TEMAT RYSUNKU:</div></div></div></div>	Numeracja rysunku:	06	
	Skala rysunku:	1:500/500	
	Stadium dokumentacji:	PROJEKT BUDOWLANY	
TEMAT RYSUNKU:	WYKRES LINII CIŚNIENIA W SIECI WODOCIĄGOWEJ W4 - HP2		
NAZWA ZADANIA:	BUDOWA WODOCIĄGU W UL. GÓRZYSTEJ W ŚWIERADOWIE-ZDRÓJU		
ADRES: (LOKALIZACJA):	DZ.NR. 3, 4/1, 5/1, 5/2, 6, 7, 8/1, 8/2, 10, 12/1, 13, 15, 16, 17/1, 17/2, 18, 19, AM-9, OBR.0002 ŚWIERADÓW-ZDRÓJ		
INWESTOR: (ZAMAWIAJĄCY):	GMINA MIEJSKA ŚWIERADÓW-ZDRÓJ		
ZESPÓŁ AUTORSKI:	UL. 11 LISTOPADA 35, 59-850 ŚWIERADÓW-ZDRÓJ	IMIE I NAZWISKO:	PODPIS:
PROJEKTANT :	mgr inż. Jerzy Dec	uprawnienia do projektowania bez ograniczeń w specjalności instalacje sanitarne nr 64/DOŚ/03 DOIB DOŚ/WM/0155/01	
SPRAWDZAJĄCY :	mgr inż. Anna Dec-Kisielewicz	uprawnienia do projektowania bez ograniczeń w specjalności instalacje sanitarne nr 19/12 DOIB DOŚ/IS/0220/13	
ASYSTENT PROJEKTANTA :		17.12.2019 r.	
Rozwiązania zawarte w niniejszym opracowaniu stanowią własność FIRMY i mogą być stosowane, powielane oraz udostępniane osobom trzecim jedynie na podstawie pisemnego zezwolenia FIRMY z zastrzeżeniem wszelkich skutków prawnych.			

Rozwiązania zawarte w niniejszym opracowaniu stanowią własność PRACU i mogą być stosowane, powielane oraz udostępniane osobom trzecim jedynie na podstawie pisemnego zezwolenia PRACU z zastrzeżeniem wszelkich warunków prawnych.