


PROFIL PODŁUŻNY SIECI WODOCIĄGOWEJ W4 - HP2


SKALA 1:100/500

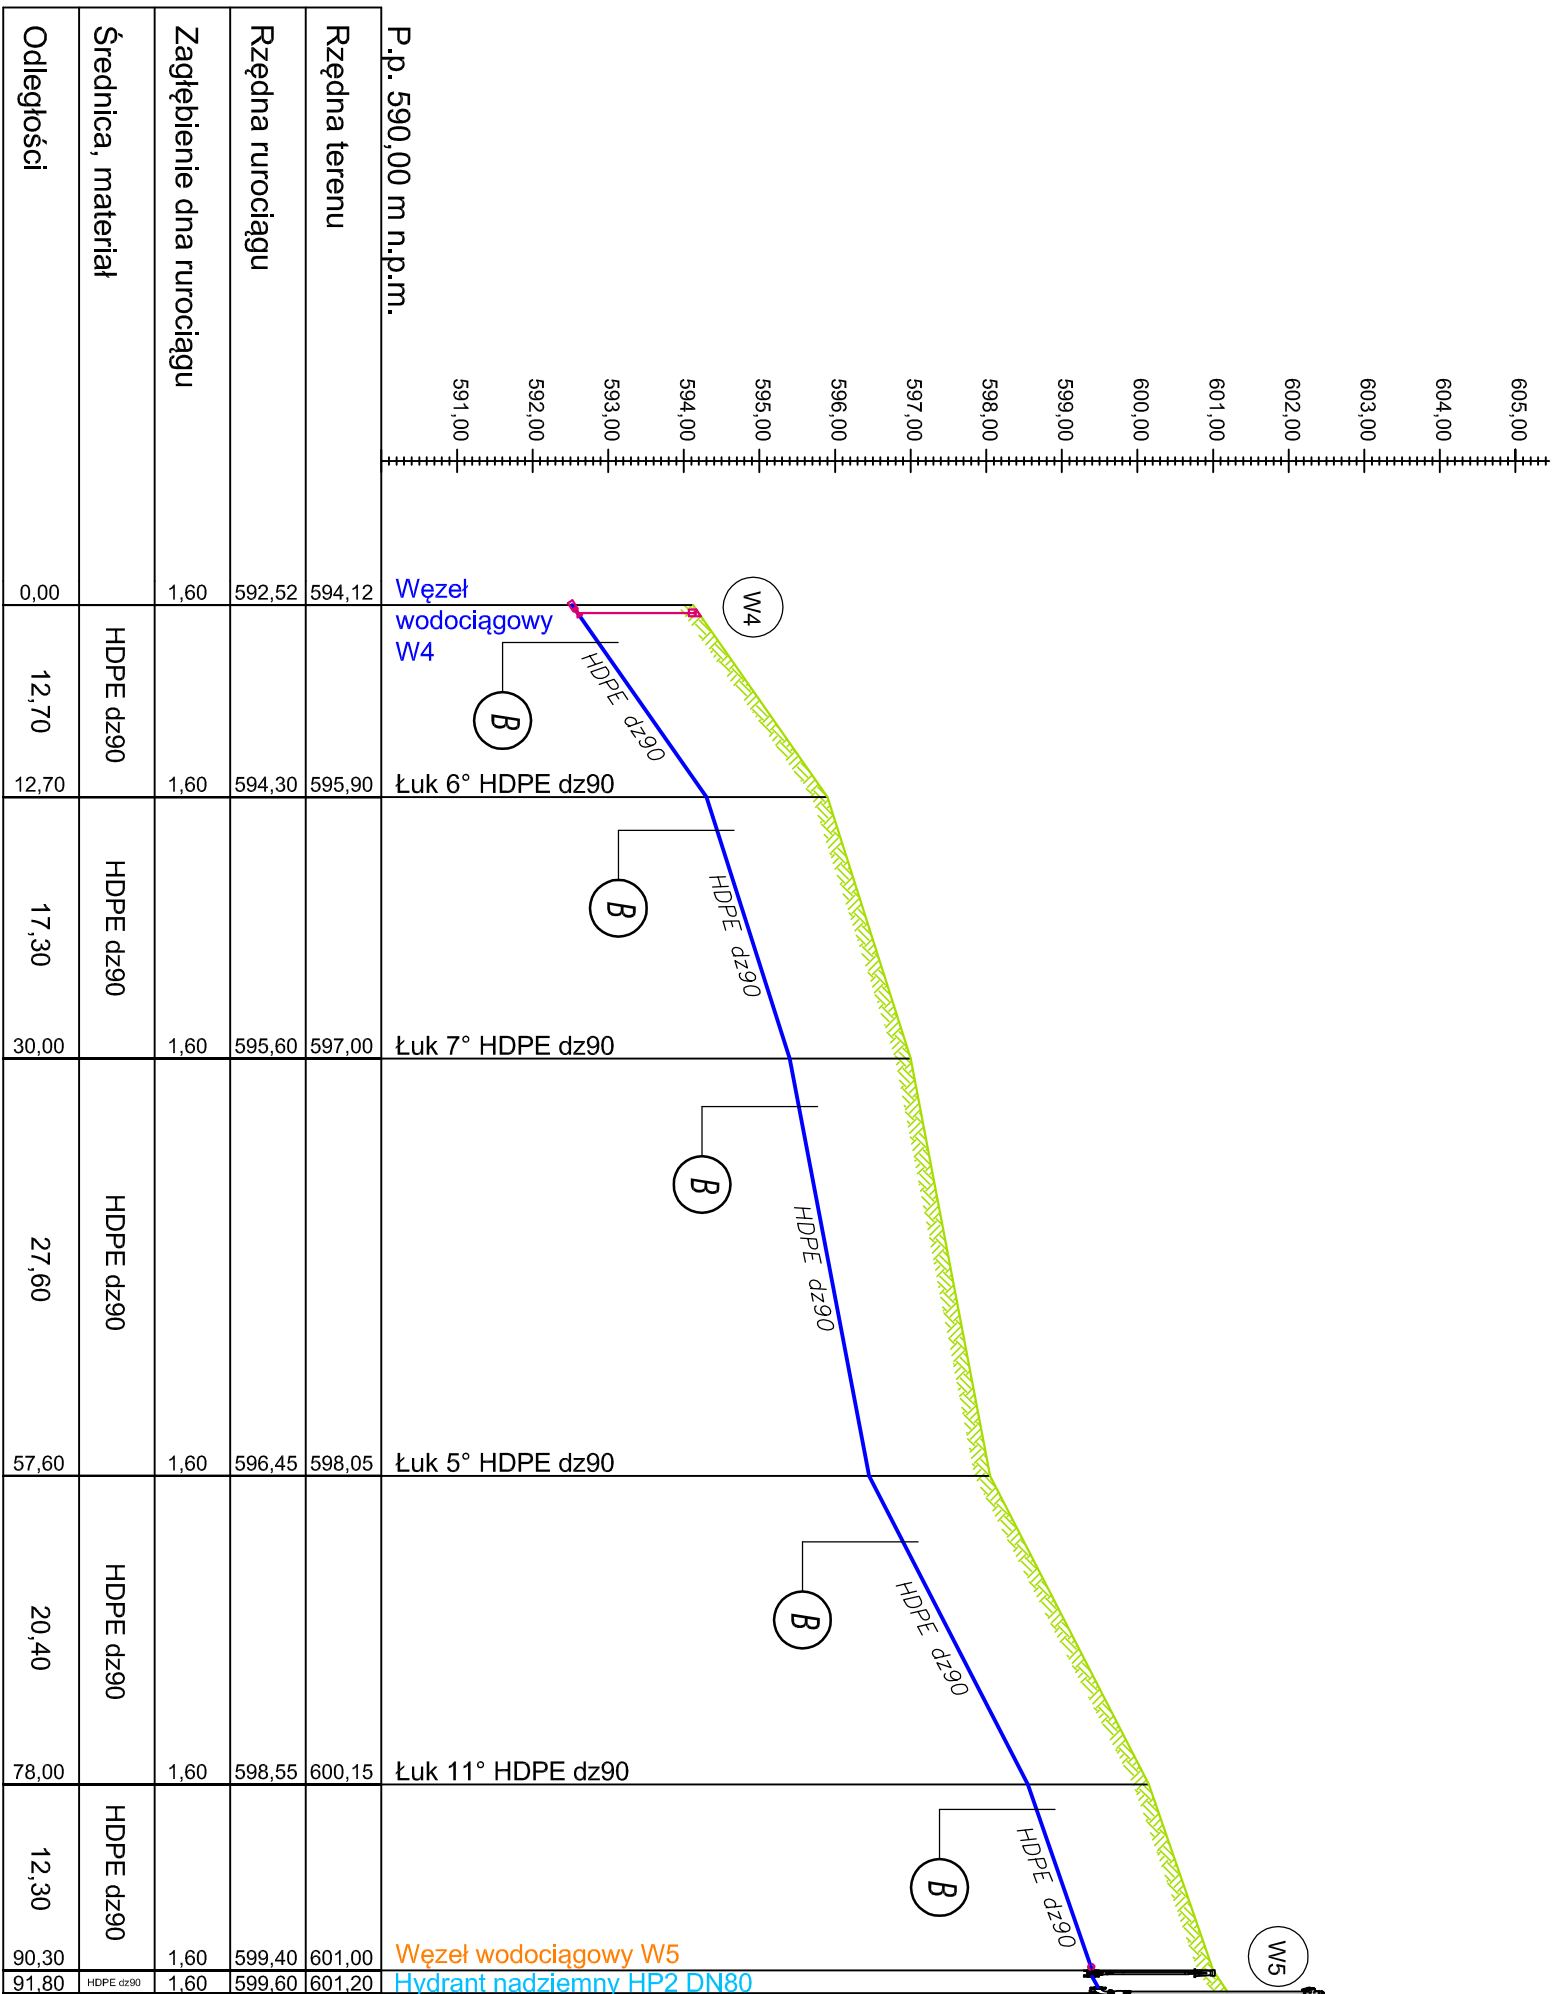

	B
Tasma FCV niebieska z wkładką metalową	
Warstwa gruntu rodzimego gr. 20 cm	
Warstwa piaskowa gr.10cm	
Rura HDPE dz90	
Podsyпка piaskowa gr.10cm	

OZNACZENIA :

- projektowana sieć wodociągowa HDPE dż290
- ukształtowanie terenu

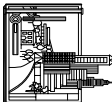 <p>Biuro Projektów i Usług Budownictwa A.J.D. PROJEKT 59-820 LEŚNA UL. KOŚCIUSZKI 5/2A</p>	<p>Numeracja rysunku:</p>	03
	<p>Skala rysunku:</p>	1:100/500
<p>Stadium dokumentacji:</p>	PROJEKT WYKONAWCZY	
<p>TEMAT RYSUNKU:</p>	PROFIL PODŁUŻNY SIECI WODOCIĄGOWEJ W4 - HP2	
<p>NAZWA ZADANIA:</p>	BUDOWA WODOCIĄGU W UL. GÓRZYSTEJ W ŚWIERADOWIE-ZDRÓJU	
<p>ADRES: (LOKALIZACJA):</p>	<p>DZ.NR 3, 4/1, 5/1, 5/2, 6, 7, 8/1, 8/2, 10, 12/1, 13, 15, 16, 17/1, 17/2, 18, 19, AM-9, OBR.0002 ŚWIERADÓW-ZDRÓJ</p> <p>GINIA MIEJSKA ŚWIERADÓW-ZDRÓJ</p> <p>UL. 11 LISTOPADA 35, 59-850 ŚWIERADÓW-ZDRÓJ</p>	
<p>INWESTOR: (ZAMAWIAJĄCY):</p>	IMIĘ I NAZWISKO:	
<p>ZESPÓŁ AUTORSKI:</p>	mgr inż. Jerzy Dec	PODPIS:
<p>PROJEKTANT :</p>	uprawnienia do projektowania bez ograniczeń w specjalności instalacje sanitarne nr 64/DOŚ/03 DOLB DOŚ/MM/0165/01	
<p>SPRAWDZAJĄCY :</p>	mgr inż. Anna Dec-Kisielewicz	
<p>ASYSTENT PROJEKTANTA :</p>	uprawnienia do projektowania bez ograniczeń w specjalności instalacje sanitarne nr 19/12 DOLB DOŚ/IS/0220/13	
<p>Piotr Kisielewicz</p>		17.12.2019 r.