



PROFILE PODŁUŻNE PRZYŁĄCZY HYDRANTOWYCH HP1, HP3 ORAZ HP4
SKALA 1:100/100

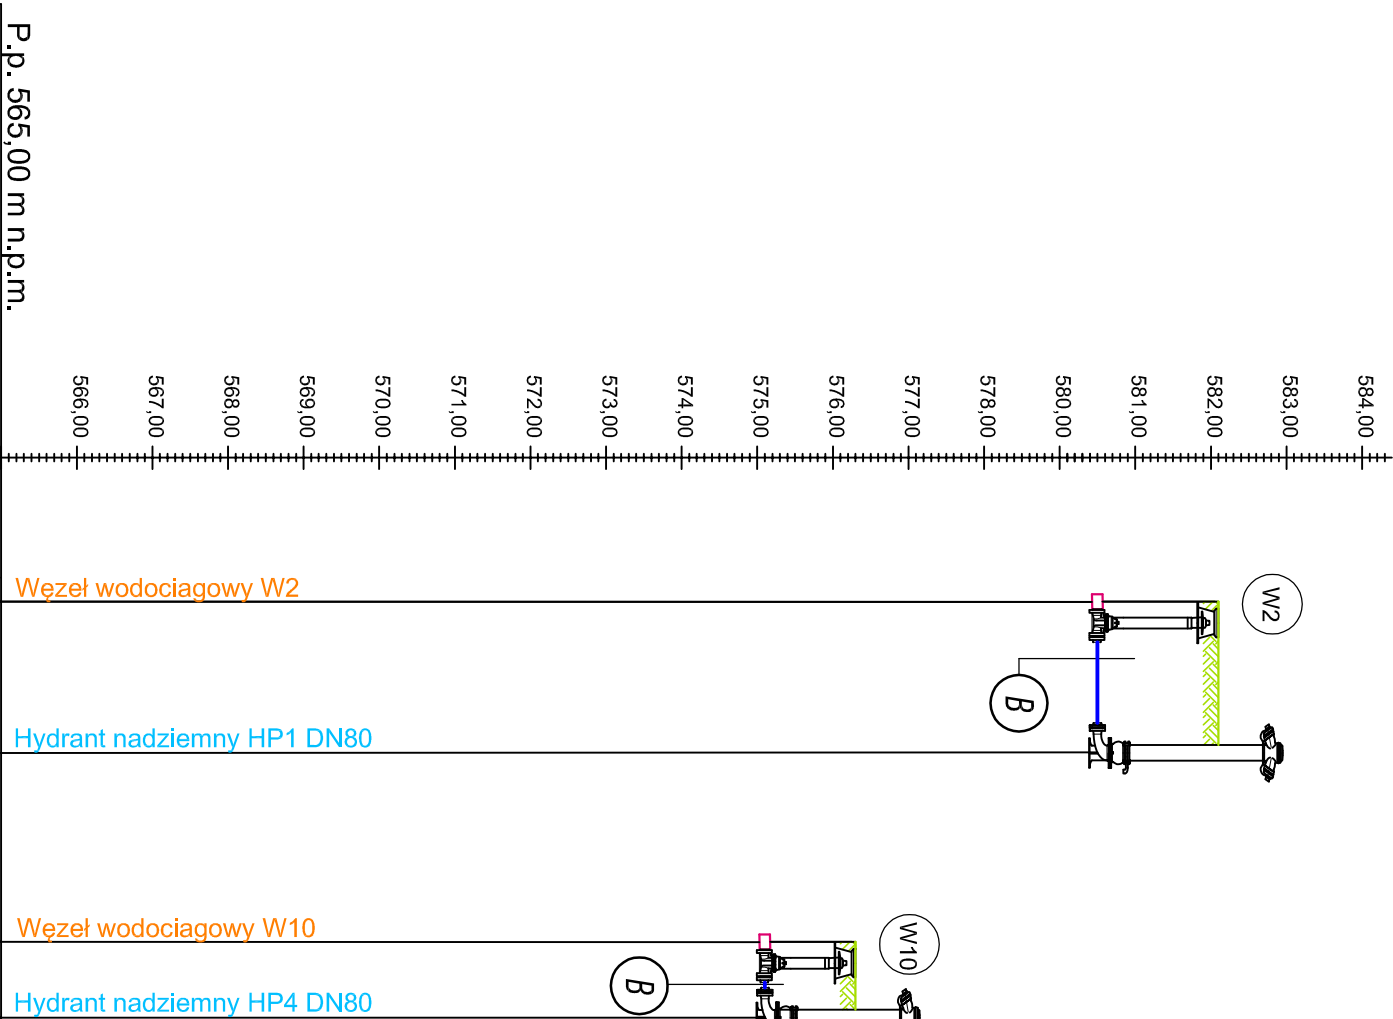

P.p. 565.00 m n.p.m.				
Rzędna terenu	581,10	581,12	576,30	576,32
Rzędna rurociągu	579,50	579,52	574,70	574,72
Zagłębienie dna rurociągu	1,60	1,60	1,60	1,60
Średnica, materiał	HDPE dz90			HDPE dz90
Odległości	0,00	2,00	0,00	1,00

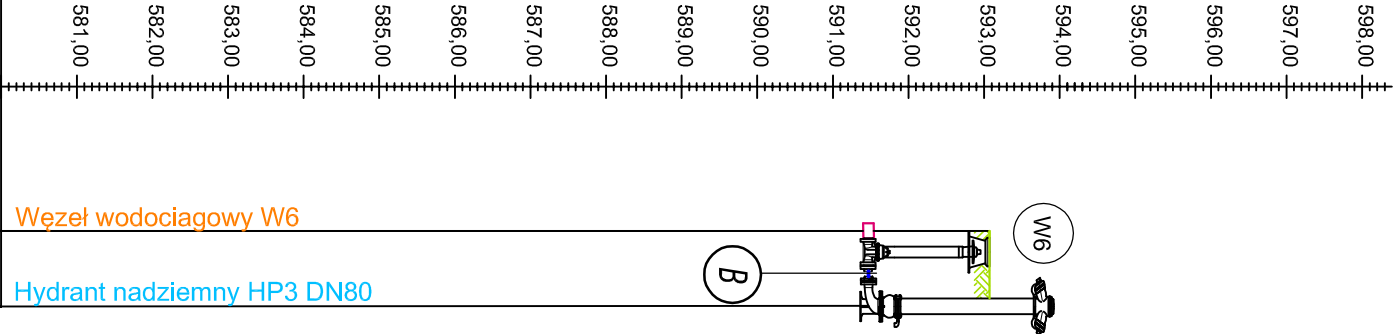

P.p. 580.00 m n.p.m.		
Rzędna terenu	593,07	593,09
Rzędna rurociągu	591,47	591,49
Zagłębienie dna rurociągu	1,60	1,60
Średnica, materiał	HDPE dz90	
Odległości	0,00	1,00

B

Taśma PCV niebieska z wkładką metalową

Warstwa gruntu rodzimego gr. 20 cm

Warstwa piaskowa gr. 10cm


Rura HDPE dz90

Podsyпка piaskowa gr. 10cm

OZNACZENIA :

projektowana sieć wodociągowa HDPE dz90

ukształtowanie terenu
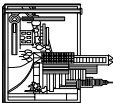
<div><div><div><div>Biurowie Projektowe i Usługi Budownictwa</div><div>BJD PROJEKT</div><div>59-820 LEŚNA UL.KOŚCIELSZKI 5/2A</div></div></div></div>	Numeracja rysunku:		04
	Skala rysunku:	1:100/100	
	Stadium dokumentacji:	PROJEKT WYKONAWCZY	
TEMAT RYSUNKU:	PROFILE PODŁUŻNE PRZYŁĄCZY HYDRANTOWYCH HP1, HP3 ORAZ HP4		
NAZWA ZADANIA:	BUDOWA WODOCIĄGU W UL. GÓRZYSTEJ W ŚWIERADOWIE-ZDRÓJU		
ADRES: (LOKALIZACJA):	DZ.NR.3, 4/1, 5/1, 5/2, 6, 7, 8/1, 8/2, 10, 12/1, 13, 15, 16, 17/1, 17/2, 18, 19, AM-9, OBR.0002 ŚWIERADÓW-ZDRÓJU		
INWESTOR: (ZAMAWIAJĄCY):	GMINA MIEJSKA ŚWIERADÓW-ZDRÓJU UL. 11 LISTOPADA 35, 59-850 ŚWIERADÓW-ZDRÓJU		
ZESPÓŁ AUTORSKI:	IMIĘ I NAZWISKO:	PODPIS:	DATA:
PROJEKTANT :	mgr inż. Jerzy Dec uprawnienia do projektowania bez ograniczeń w specjalności instalacje sanitarne nr 64/DOŚ/03 DOIIB DOŚ/WM/0155/01		
	mgr inż. Anna Dec-Kisielewicz uprawnienia do projektowania bez ograniczeń w specjalności instalacje sanitarne nr 19/12 DOIIB DOŚ/IS/020/13		
	Piotr Kisielewicz		
SPRAWDZAJĄCY :	17.12.2019 r.		
ASYSTENT PROJEKTANTA :			
Rozwiązania zawarte w niniejszym opracowaniu stanowią własność PRACOWNIKÓW i mogą być stosowane, powielane oraz udostępniane osobom trzecim jedynie na podstawie pisemnego zezwolenia PRACOWNIKÓW z zastrzeżeniem wszelkich zastrzeżeń prawnych.			