


WYKRES LINII CIŚNIENIA W SIECI WODOCIĄGOWEJ W4 - HP2


SKALA 1:500/500

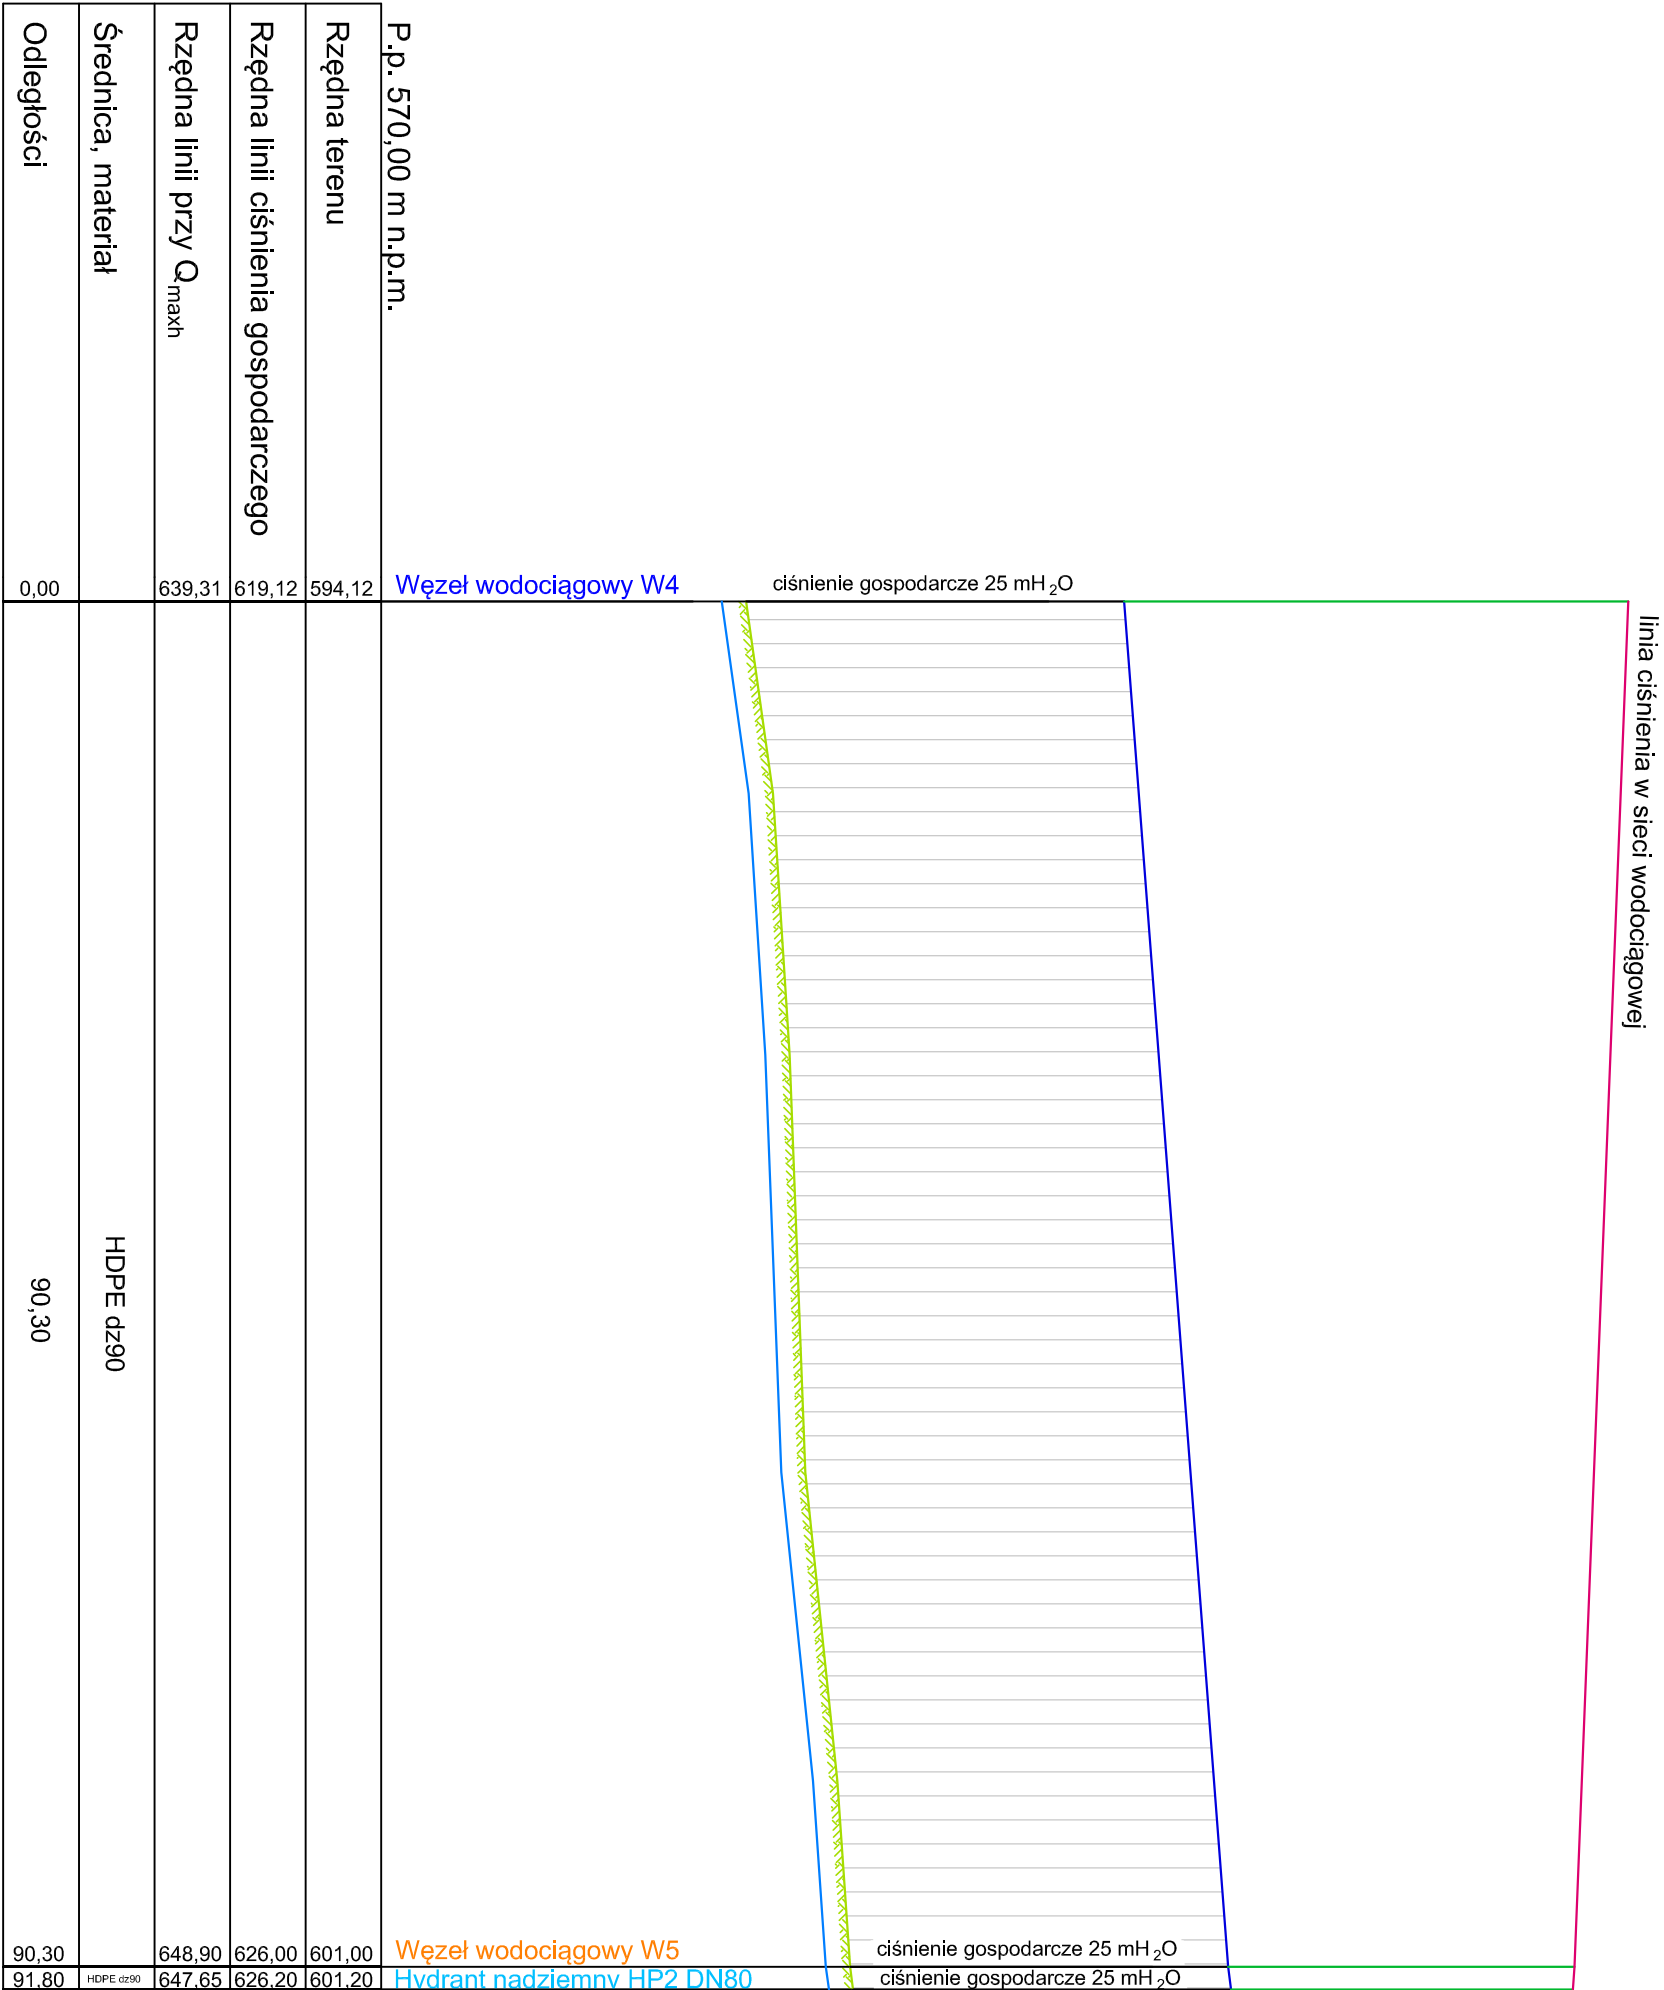

OZNACZENIA :

- projektowana sieć wodociągowa HDPE dz90
- ukształtowanie terenu
- linia ciśnienia gospodarczego
- linia ciśnienia w sieci wodociągowej

P.p. 570,00 m n.p.m.	
Rzędna terenu	594,12
Rzędna linii ciśnienia gospodarczego	619,12
Rzędna linii przy Q <sub>maxh</sub>	639,31
Średnica, materiał	HDPE dz90
Odległości	0,00
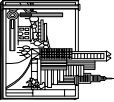
<div><p>Biuro Projektów i Usług Budownictwa <b>A.J.D. PROJEKT</b> 59-820 LEŚNA UL.KOŚCIUSZKI 5/2A</p></div>	Numeracja rysunku:	06
	Skala rysunku:	1:500/500
	Stadium dokumentacji:	PROJEKT WYKONAWCZY
TEMAT RYSUNKU:	WYKRES LINII CIŚNIENIA W SIECI WODOCIĄGOWEJ W4 - HP2	
NAZWA ZADANIA:	BUDOWA WODOCIĄGU W UL. GÓRZYSTEJ W ŚWIERADOWIE-ZDRÓJU	
ADRES: (LOKALIZACJA):	DZ.NR. 3, 4/1, 5/1, 5/2, 6, 7, 8/1, 8/2, 10, 12/1, 13, 15, 16, 17/1, 17/2, 18, 19, AM-9, OBR.0002 ŚWIERADÓW-ZDRÓJ	
INWESTOR: (ZAMAWIAJĄCY):	GMINA MIEJSKA ŚWIERADÓW-ZDRÓJ	
ZESPÓŁ AUTORSKI:	IMIĘ I NAZWISKO:	PODPIS:
PROJEKTANT :	mgr inż. Jerzy Dec	
	uprawnienia do projektowania bez ograniczeń w specjalności instalacje sanitarne nr 64/DOŚ/03 DOIIB DOŚ/WM/0155/01	
SPRAWDZAJĄCY :	mgr inż. Anna Dec-Kisielewicz	
	uprawnienia do projektowania bez ograniczeń w specjalności instalacje sanitarne nr 19/12 DOIIB DOŚ/IS/0220/13	
ASYSTENT PROJEKTANTA :	Piotr Kisielewicz	
Rozwiązania zawarte w niniejszym opracowaniu stanowią własność PRACU i mogą być stosowane, powielane oraz udostępniane osobom trzecim jedynie na podstawie pisemnego zezwolenia PRACU z zastrzeżeniem wszelkich warunków prawnych.		17.12.2019 r.