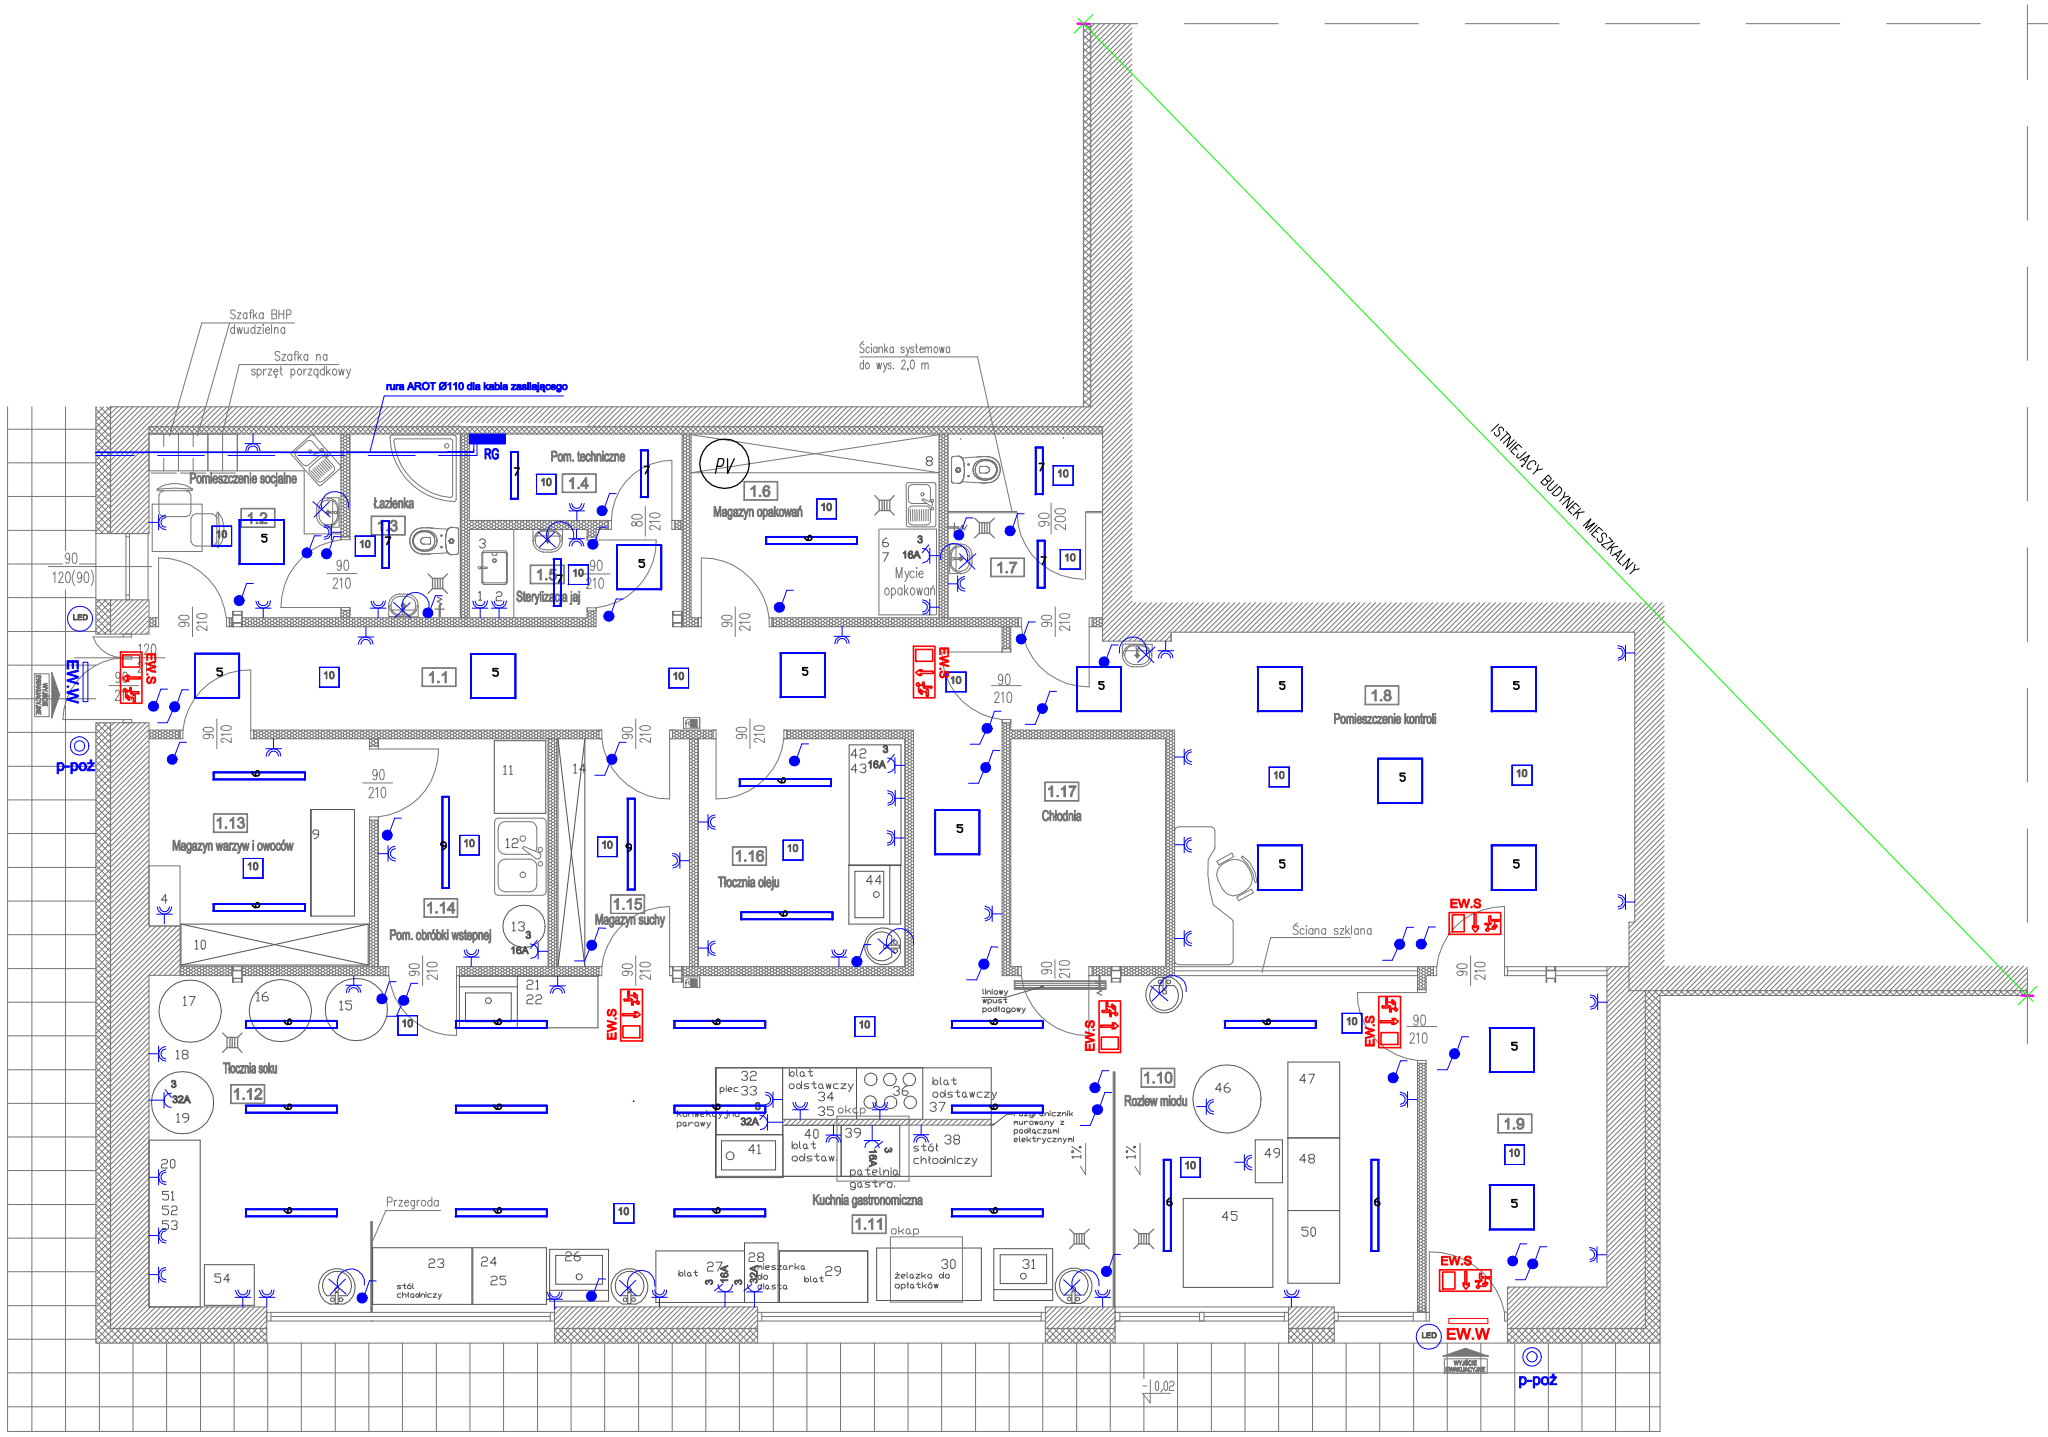

ZESTAWIENIE POWIERZCHNI - PARTER

NR POM.	NAZWA POMIESZCZENIA	POW. PODŁOGI[m2]	POW. UŻYTK.[m2]	RODZAJ PODŁOGI
1.1	KOMUNIKACJA NR 1	21,77 m2	21,77 m2	PŁYTKI TYPU GRESS (ANTYPOŚLIZGOWE)
1.2	POMIESZCZENIE SOCJALNE	6,75m2	6,75m2	PŁYTKI TYPU GRESS (ANTYPOŚLIZGOWE)
1.3	ŁAZIENKA + WC PERSONELU	3,89m2	3,89m2	PŁYTKI TYPU GRESS (ANTYPOŚLIZGOWE)
1.4	POMIESZCZENIE TECHNICZNE	3,67 m2	3,67 m2	PŁYTKI TYPU GRESS (ANTYPOŚLIZGOWE)
1.5	STERYLIZACJA JAJ	1,86 m2	1,86 m2	PŁYTKI TYPU GRESS (ANTYPOŚLIZGOWE)
1.6	MAGAZYN OPAKOWAŃ	8,73 m2	8,73 m2	PŁYTKI TYPU GRESS (ANTYPOŚLIZGOWE)
1.7	WC	5,44m2	5,44m2	PŁYTKI TYPU GRESS (ANTYPOŚLIZGOWE)
1.8	POMIESZCZENIE KONTROLI	31,20 m2	31,20 m2	PŁYTKI TYPU GRESS (ANTYPOŚLIZGOWE)
1.9	KOMUNIKACJA NR 2	10,71 m2	10,71 m2	PŁYTKI TYPU GRESS (ANTYPOŚLIZGOWE)
1.10	ROZLEW MIODU	18,35 m2	18,35 m2	PŁYTKI TYPU GRESS (ANTYPOŚLIZGOWE)
1.11	KUCHNIA GASTRONOMICZNA	45,20 m2	45,20 m2	PŁYTKI TYPU GRESS (ANTYPOŚLIZGOWE)
1.12	TŁOCZNIA SOKU	13,55 m2	13,55 m2	PŁYTKI TYPU GRESS (ANTYPOŚLIZGOWE)
1.13	MAGAZYN WARZYW I OWOCÓW	9,01 m2	9,01 m2	PŁYTKI TYPU GRESS (ANTYPOŚLIZGOWE)
1.14	POM. OBRÓBKI WSTĘPNEJ	7,10 m2	7,10 m2	PŁYTKI TYPU GRESS (ANTYPOŚLIZGOWE)
1.15	MAGAZYN SUCHY	5,56 m2	5,56 m2	PŁYTKI TYPU GRESS (ANTYPOŚLIZGOWE)
1.16	TŁOCZNIA OLEJU	8,65 m2	8,65 m2	PŁYTKI TYPU GRESS (ANTYPOŚLIZGOWE)
1.17	CHŁODNIA	6,49 m2	6,49 m2	PŁYTKI TYPU GRESS (ANTYPOŚLIZGOWE)
	RAZEM	207,93 m2	207,93 m2	

- 10 — oprawa oświetlenia awaryjnego IP 65 mod 1h
- 5 — oprawa n/t ED 5850lm/840 biały (58.0 W)
- 7 — oprawa LED 600 ED 3250lm/840 IP44 biały (26.0 W)
- 6 — oprawa LED 600 ED 3250lm/840 IP65 biały (26.0 W)
- EW.S — oświetlenie ewakuacyjne
- EW.W — oświetlenie ewakuacyjne
- oprawa oświetleniowa ścienna
- łącznik p/t świecznikowy
- łącznik p/t jednobiegunowy IP44
- LED — oprawa oświetlenia zewnętrzna LED 24W IP65
- łącznik p/t schodowe IP44
- gniazdo p/t 16A, 230V, IP44
- 3 16A — gniazdo n/t 16A, 400V
- 3 32A — gniazdo n/t 32A, 400V
- przycisk p-poż
- p-poż

RK PROJEKT PRACOWNIA PROJEKTOWA ROBERT KOPYTEK
UBOCZE 300, 59-620 GRYFÓW ŚLĄSKI
tel.501-224-178, e-mail:biuro@rkprojekt.pl,www.rkprojekt.pl

Tytuł rysunku:	**RZUT PARTERU-INSTALACJA ELEKTRYCZNA**	Skala: 1:100
Temat:	*Termomodernizacja budynku remizy OSP przy ul. Wyszyńskiego w Świeradowie Zdroju*	
Inwestor:	Gmina Miejska Świeradów Zdrój ul. 11 Listopada 35,59-850 Świeradów Zdrój	Branża: Architektura
Obiekt/adres:	Budynek usługowy działka nr 51/18 obręb 0004, ul. Kardynała S. Wyszyńskiego, 59-850 Świeradów Zdrój	Stadium: Pb

	Nazwisko:	Uprawnienia:	Podpis:	Data:
Projektował:				20.06.2019
Opracował Instalacje elektryczne:				Format: A3
Sprawdził: Instalacje elektryczne:				Nr rys.: 2E