



INWENTARYZACJA - RZUT PARTERU

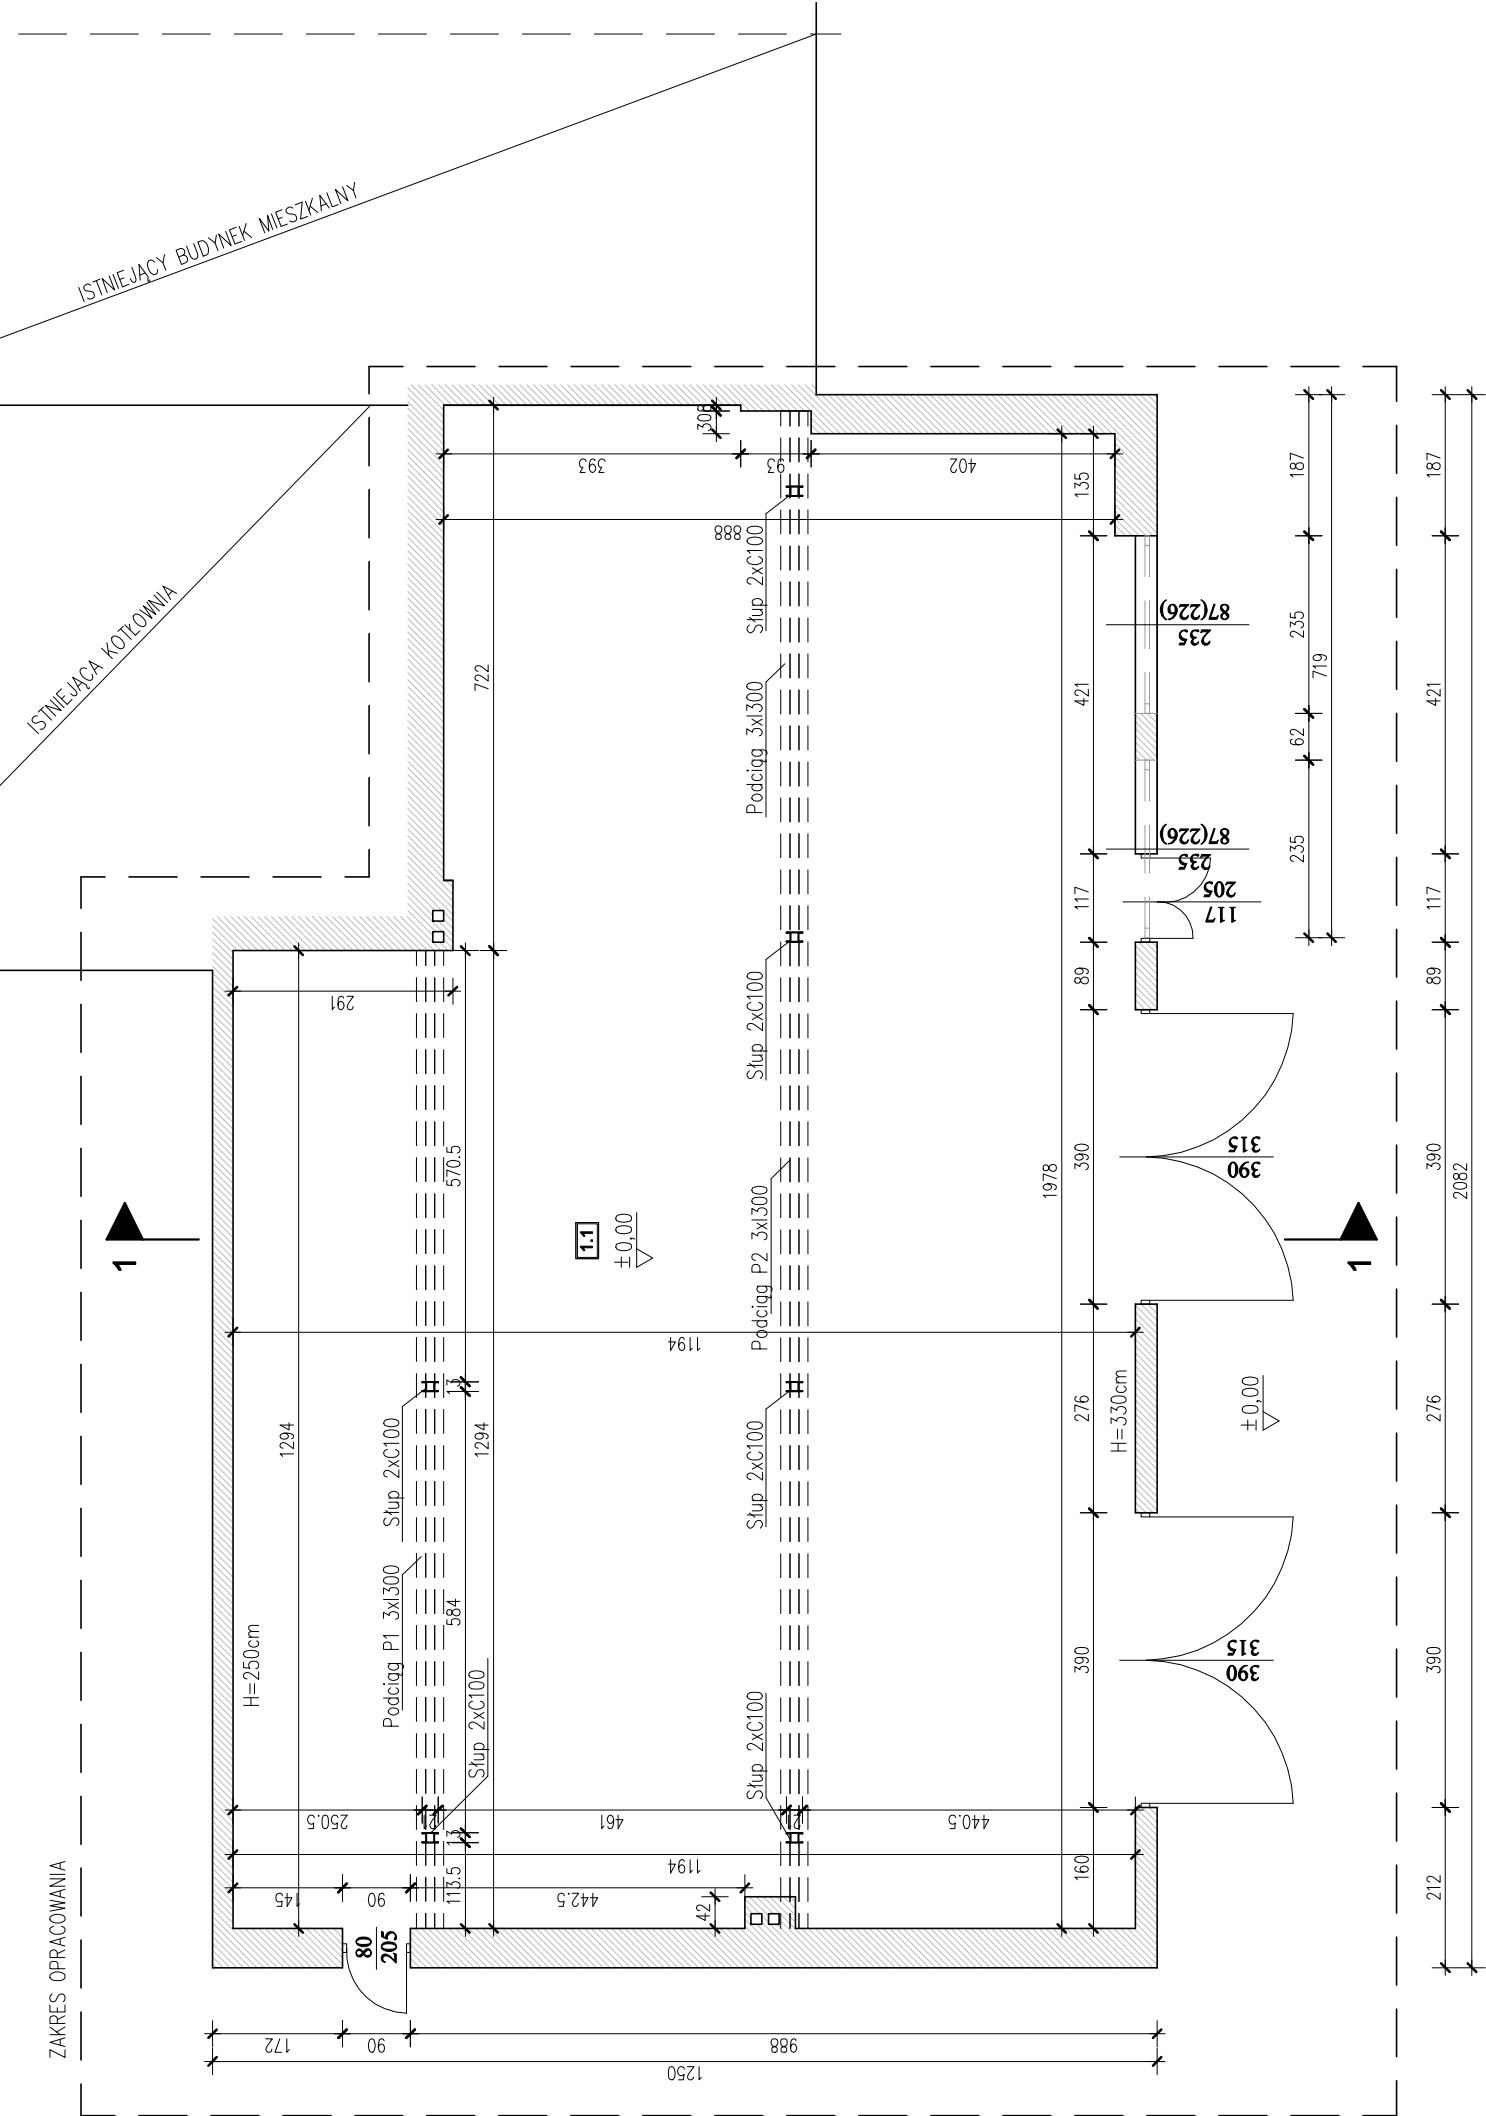

ZESTAWIENIE POWIERZCHNI - PARTER			
NR POM.	NAZWA POMIESZCZENIA	POW. Podłogi[m ²]	RODZAJ PODŁOGI
1.1	POM. REMIZY STRAŻACKIEJ	218,10 m ²	POSADZKA BETONOWA
RAZEM		218,10 m ²	

	RK PROJEKT PRACOWNIA PROJEKTOWA ROBERT KOPYTEK UBOCZE 300, 59-620 GRYPÓW ŚLĄSKI tel.501-224-178, e-mail: biuro@rkprojekt.pl, www.rkprojekt.pl		
	Tytuł rysunku:	INWENTARYZACJA - RZUT PARTERU	
	Temat:	Termomodernizacja budynku remizy OSP przy ul. Wyszynskiego w Świeradowie Zdroju	
	Inwestor:	Gmina Miejska Świeradów Zdrój	
	Obiekt/adres:	ul. 11 Listopada 35,59-850 Świeradów Zdrój	
Budynek usługowy działka nr 51/18 obręb 0004, ul. Kardynała S. Wyszyńskiego, 59-850 Świeradów-Zdrój		Skala:	1:100
Nazwisko:		Bransz:	
Projektował:		Inwentaryzacja:	
Uprawnienia:		Stadium:	Pb
Data:		Podpis:	
20.06.2019			
Format:			A3
Nr rys.:			31