


PROFIL PODŁUŻNY SIECI WODOCIĄGOWEJ dz63 PW2
SKALA 1:100/500

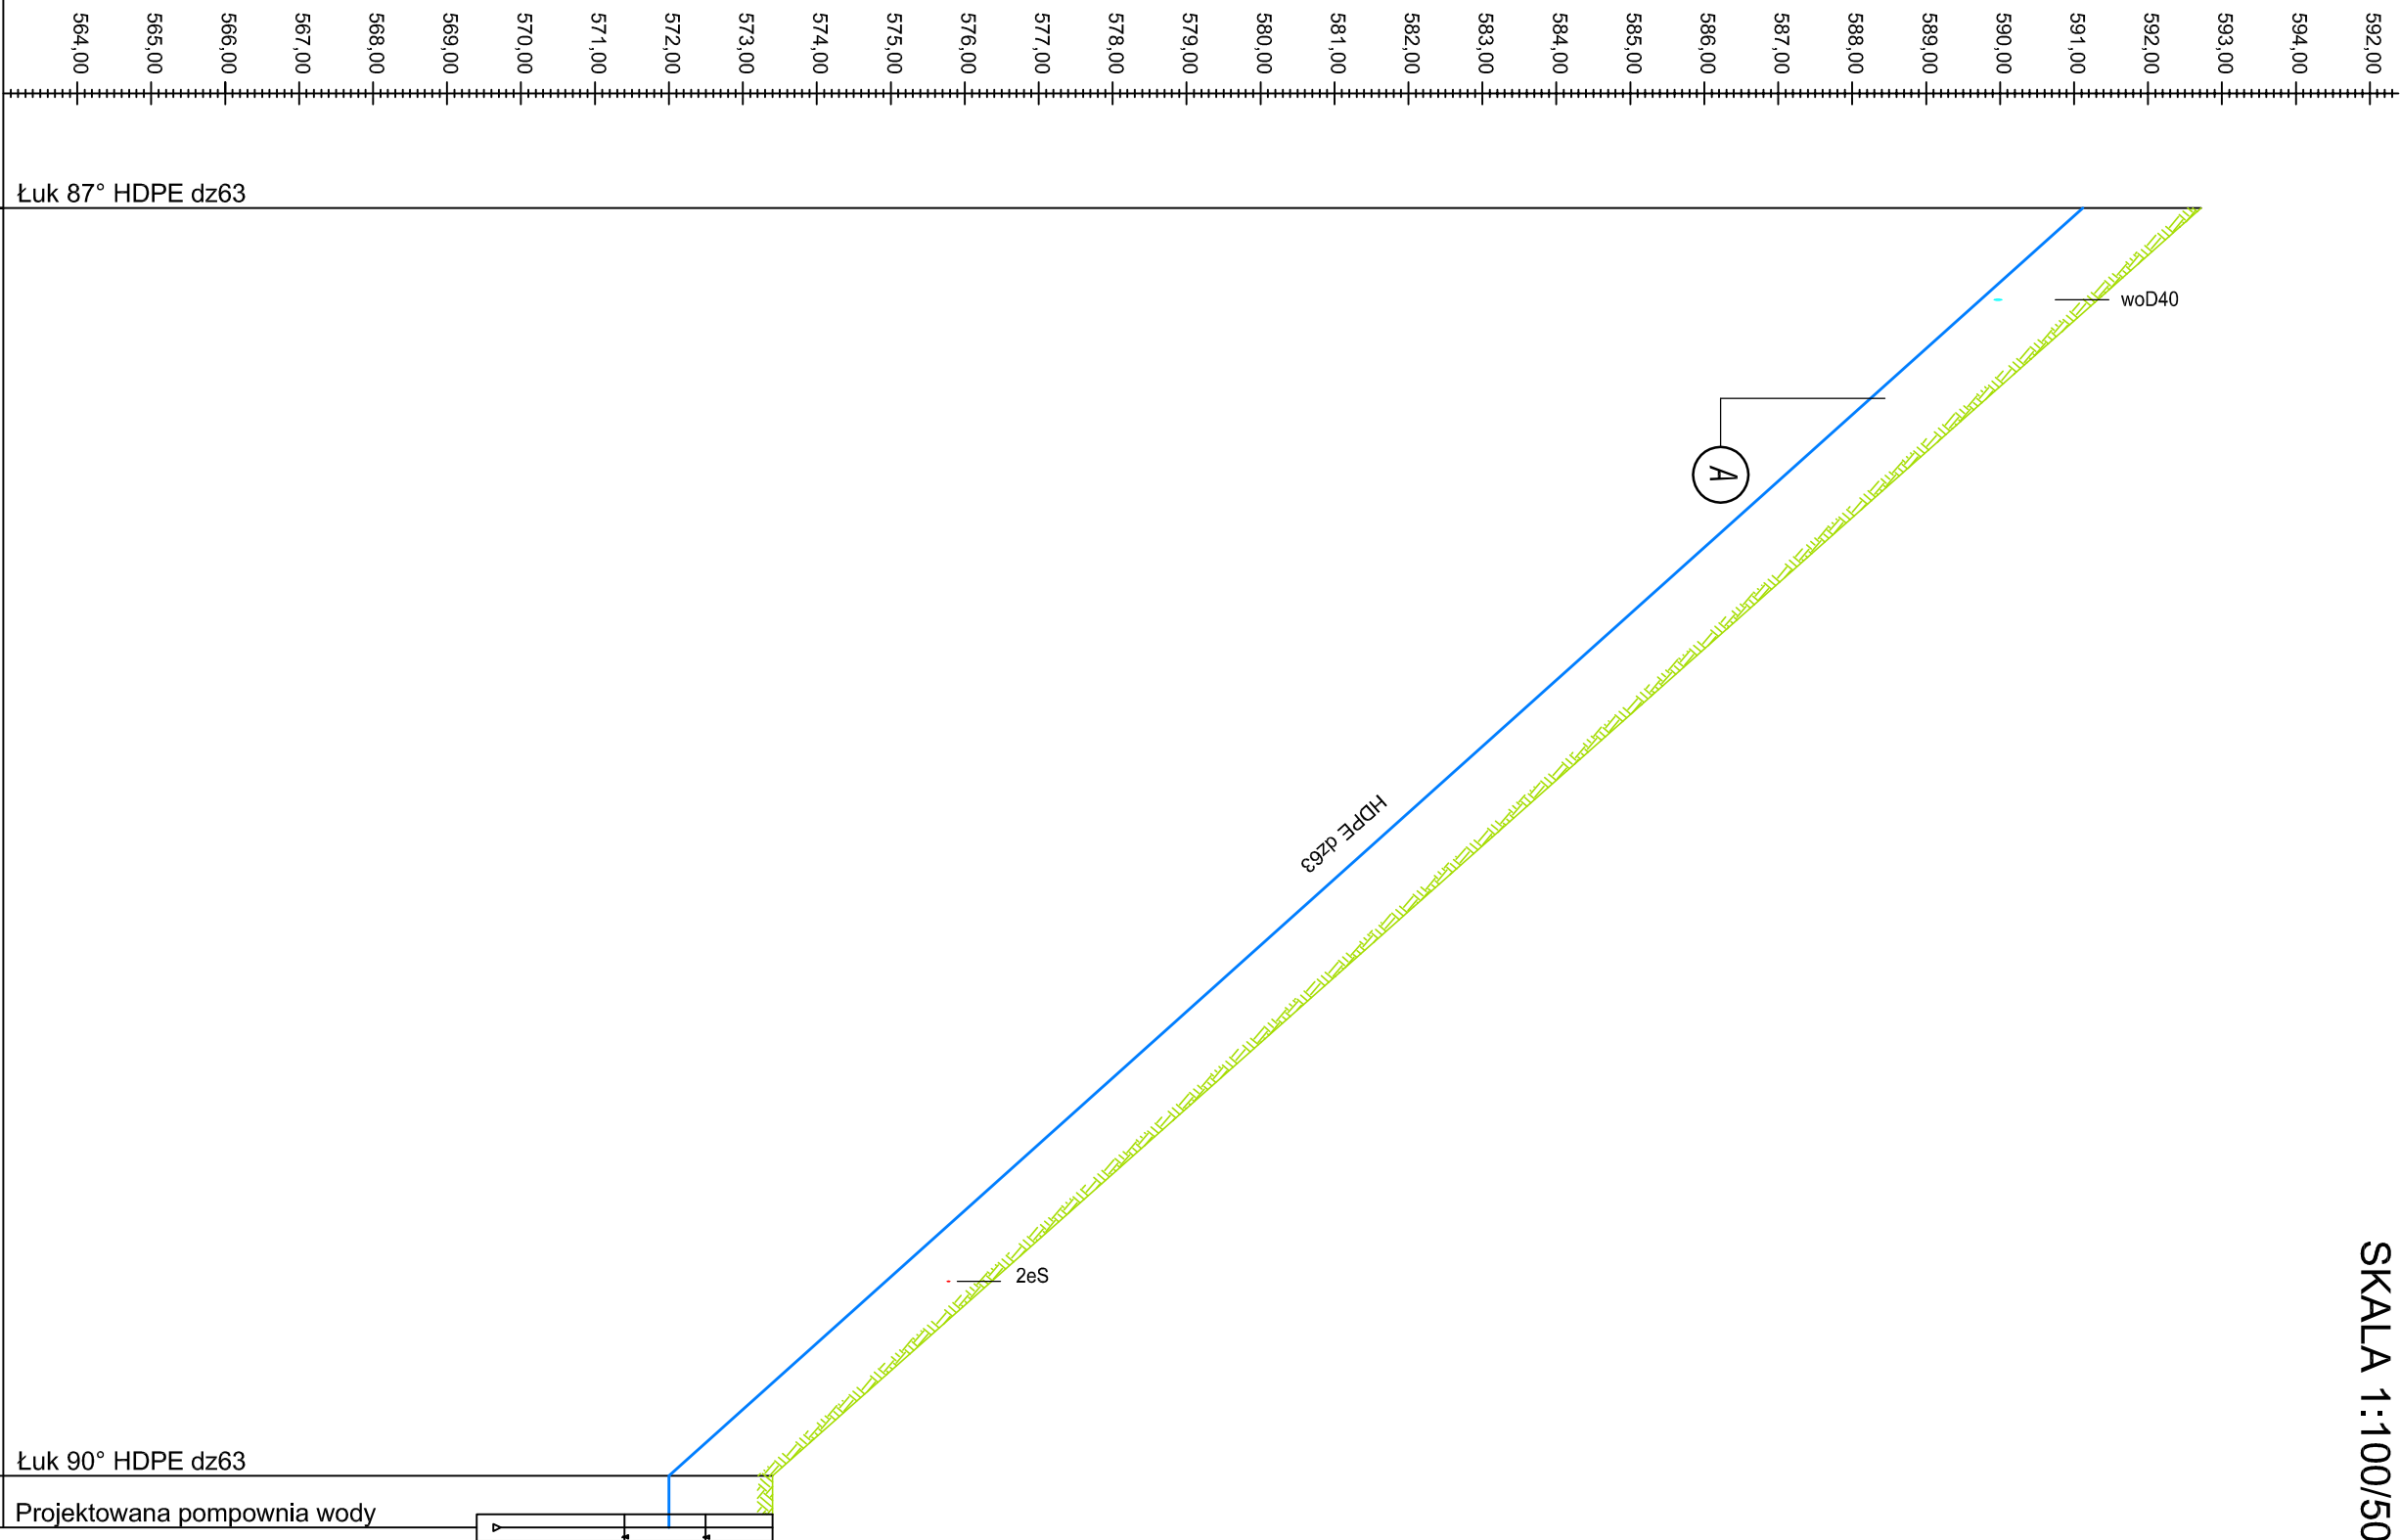

- A
- Taśma PCV niebieska z wkładką metalową
- Warstwa gruntu rodzimego gr. 20 cm
- Warstwa piaskowa gr. 10cm
- Rura HDPE dz63
- Podsyпка piaskowa gr. 10cm

OZNACZENIA :

—

projektowana sieć wodociągowa HDPE dz63

—

ukształtowanie terenu


↑

kolizja z siecią energetyczną

↑

kolizja z siecią wodociągowa wod40

P.p. 563.00 m n.p.m.	592.72	Łuk 87° HDPE dz63
Rzędna terenu	573.40	Łuk 90° HDPE dz63
Rzędne dna kanału [m]	572.00	Projektowana pompownia wody
Głębokość [m]	1.40	
Średnica / Materiał	HDPE dz63	
Odległość [m]	85.70	
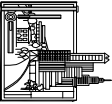
<div><div><div><div>Biuro Projektów i Usług Budowlanych</div><div>A&D PROJEKT</div><div>59-820 LEŚNA UL. KOŚCIUSZKI 5/2A</div></div></div></div>	Numeracja rysunku:	06
	Skala rysunku:	1:100/500
TEMAT RYSUNKU:	Stadium dokumentacji:	PROJEKT BUDOWLANY
NAZWA ZADANIA:	ROZBUDOWA SIECI KANALIZACJI SANITARNEJ I IDESZCZOWEJ ORAZ SIECI WODOCIĄGOWEJ W REJONIE ULICY KILNISKIEGO I DĄBROWSKIEGO W ŚWIERADOWIE- ZDRÓJU	
ADRES (LOKALIZACJA):	DZ.NR 14/2, 21, AM-1, OBR.0006 ŚWIERADOW- ZDRÓJ DZ.NR 6, 9/2, 9/8, 10/4, 10/5, 10/6, 10/7, 10/8, 10/9, 10/10, 11, 12, AM-2, OBR.0006 ŚWIERADOW- ZDRÓJ	
INWESTOR (ZAMAWIAJĄCY):	GMINA MIEJSKA ŚWIERADOW- ZDRÓJ	
ZESPÓŁ AUTORSKI:	UL. 11 LISTOPADA 35, 59-450 ŚWIERADOW- ZDRÓJ	
PROJEKTANT :	mgr inż. Jerzy Dec	DATA: 13.11.2020 r.
SPRAWDZAJĄCY :	mgr inż. Anna Dec-Kisielewicz	
ASYSTENT PROJEKTANTA :	mgr inż. Beata Dobrowolska	

Projektantka zastrzega w niniejszym opracowaniu własność intelektualną "projektu" i nie jest odpowiedzialna za skutki jego wykorzystania w sposób niezgodny z przeznaczeniem. Projektantka nie odpowiada za skutki jego wykorzystania w sposób niezgodny z przeznaczeniem. Projektantka nie odpowiada za skutki jego wykorzystania w sposób niezgodny z przeznaczeniem.