


LEGENDA:

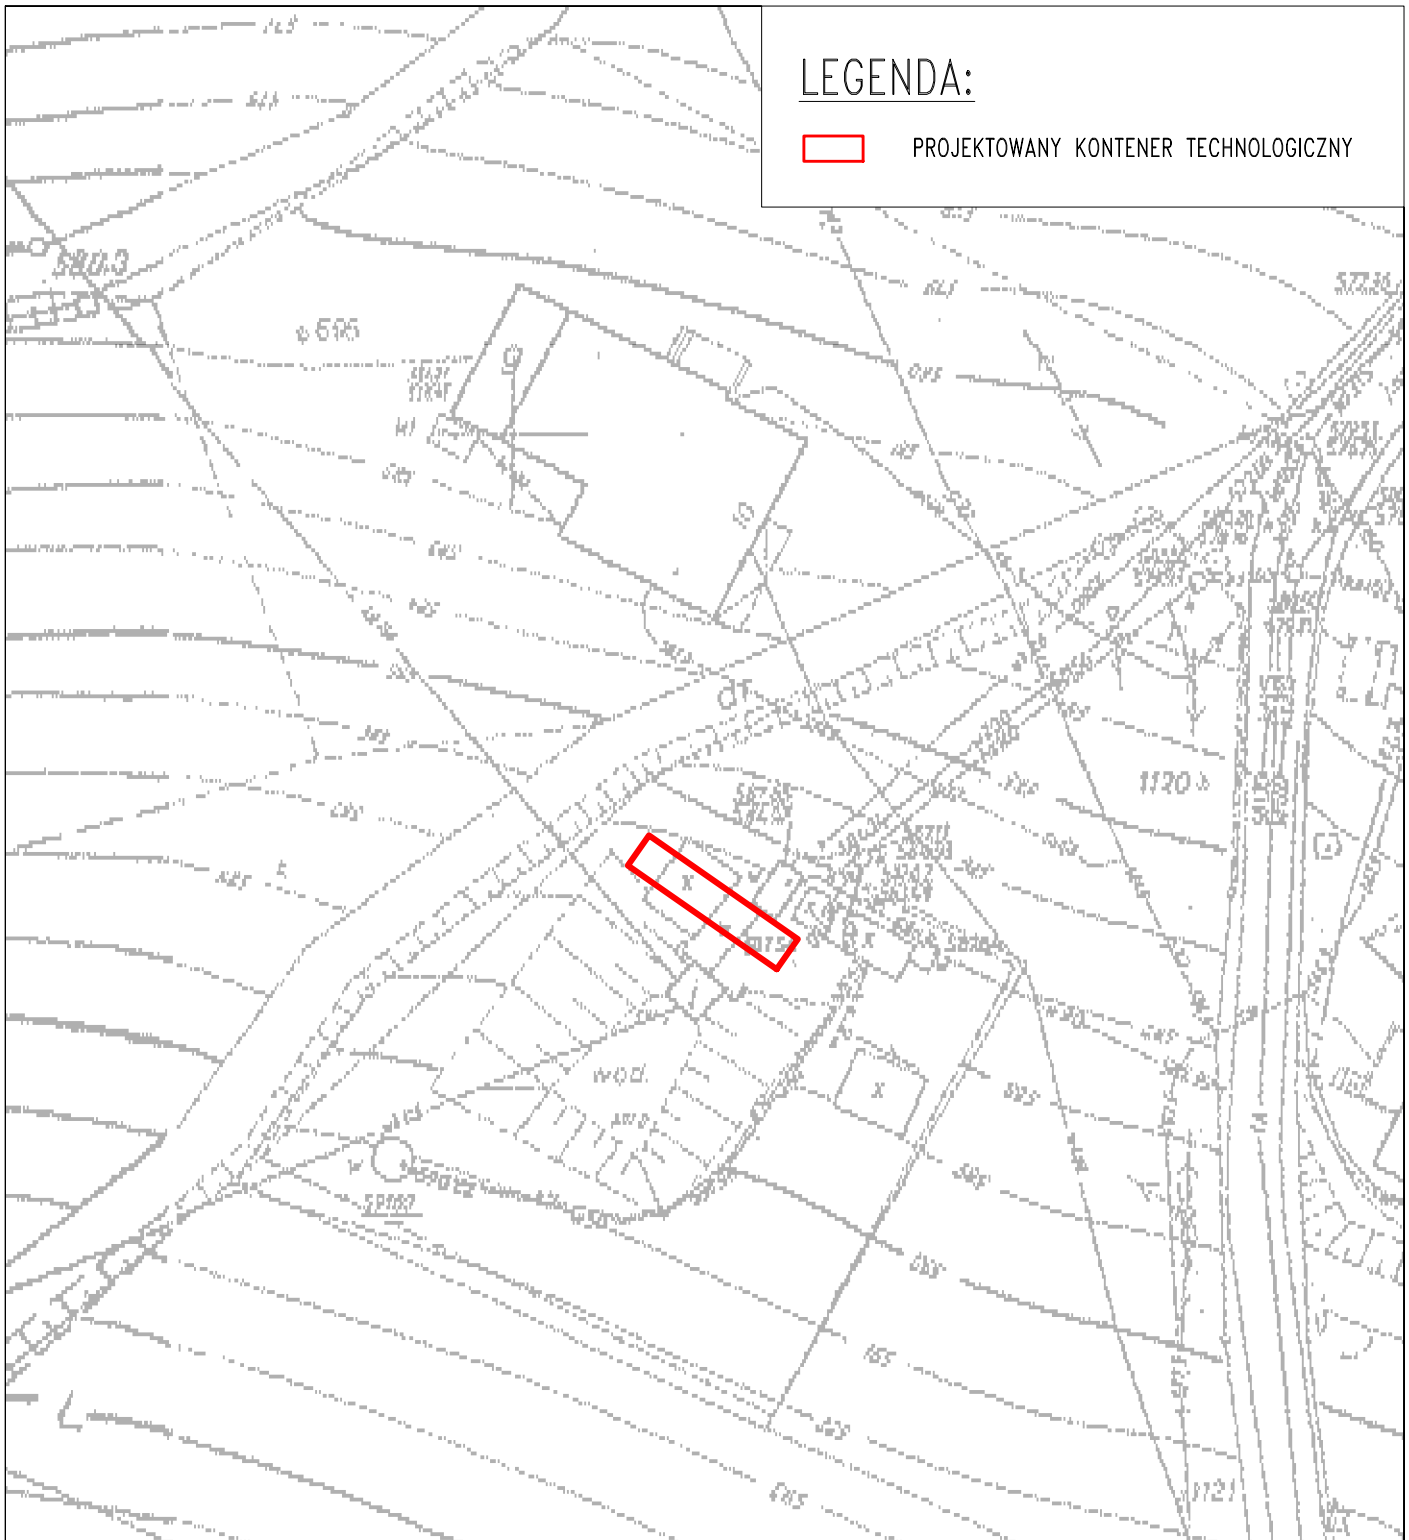

PROJEKTOWANY KONTENER TECHNOLOGICZNY



WCI TECHNOLOGIE Sp. z o.o.

ul. Kościuszki 80, 42-595 Siemonia
tel. 881 614 222, e-mail: biuro@wcitech.pl

Nr Rysunku

111/PFU-02

Investor/Zamawiający/Zleceńodawca

GMINA MIEJSKA ŚWIERADÓW-ZDRÓJ
UL. 11 LISTOPADA, 59-850 ŚWIERADÓW-ZDRÓJ

Treść

Investycja

MODERNIZACJA TECHNOLOGII UZDATNIANIA WODY NA UJĘCIU
WODY PITNEJ: "BRONKA CZECHA", "ŁUŻYCA" ORAZ "CZARNY POTOK"
POLEGAJĄCA NA USUNIĘCIU GLINU Z WODY PITNEJ

Adres inwestycji

DZ. EW. NR 26, AM.4 OBR. IV ŚWIERADÓW-ZDRÓJ,
NR 25, AM.10, OBR. II ŚWIERADÓW-ZDRÓJ, NR 258/2, OBR. IZERA-MIRSK

Faza proj.

PROGRAM FUNKCJONALNO-UŻYTKOWY

Branża

Obiekt

UJĘCIE WODY PITNEJ "BRONKA CZECHA",
DZ. EW. NR 26, AM.4, OBR. IV ŚWIERADÓW-ZDRÓJ

UJĘCIE
"BRONKA CZECHA" -
LOKALIZACJA
KONTENERA
TECHNOLOGICZNEGO

Projektant

Imię Nazwisko

Nr Uprawnień

Podpis

Data
04.07.2019

Sprawdzający

Skala

Opracował

mgr inż. Maria Niepsuj

...

1:500

Koordynator projektu

mgr inż. Wiesław Lipka

...