
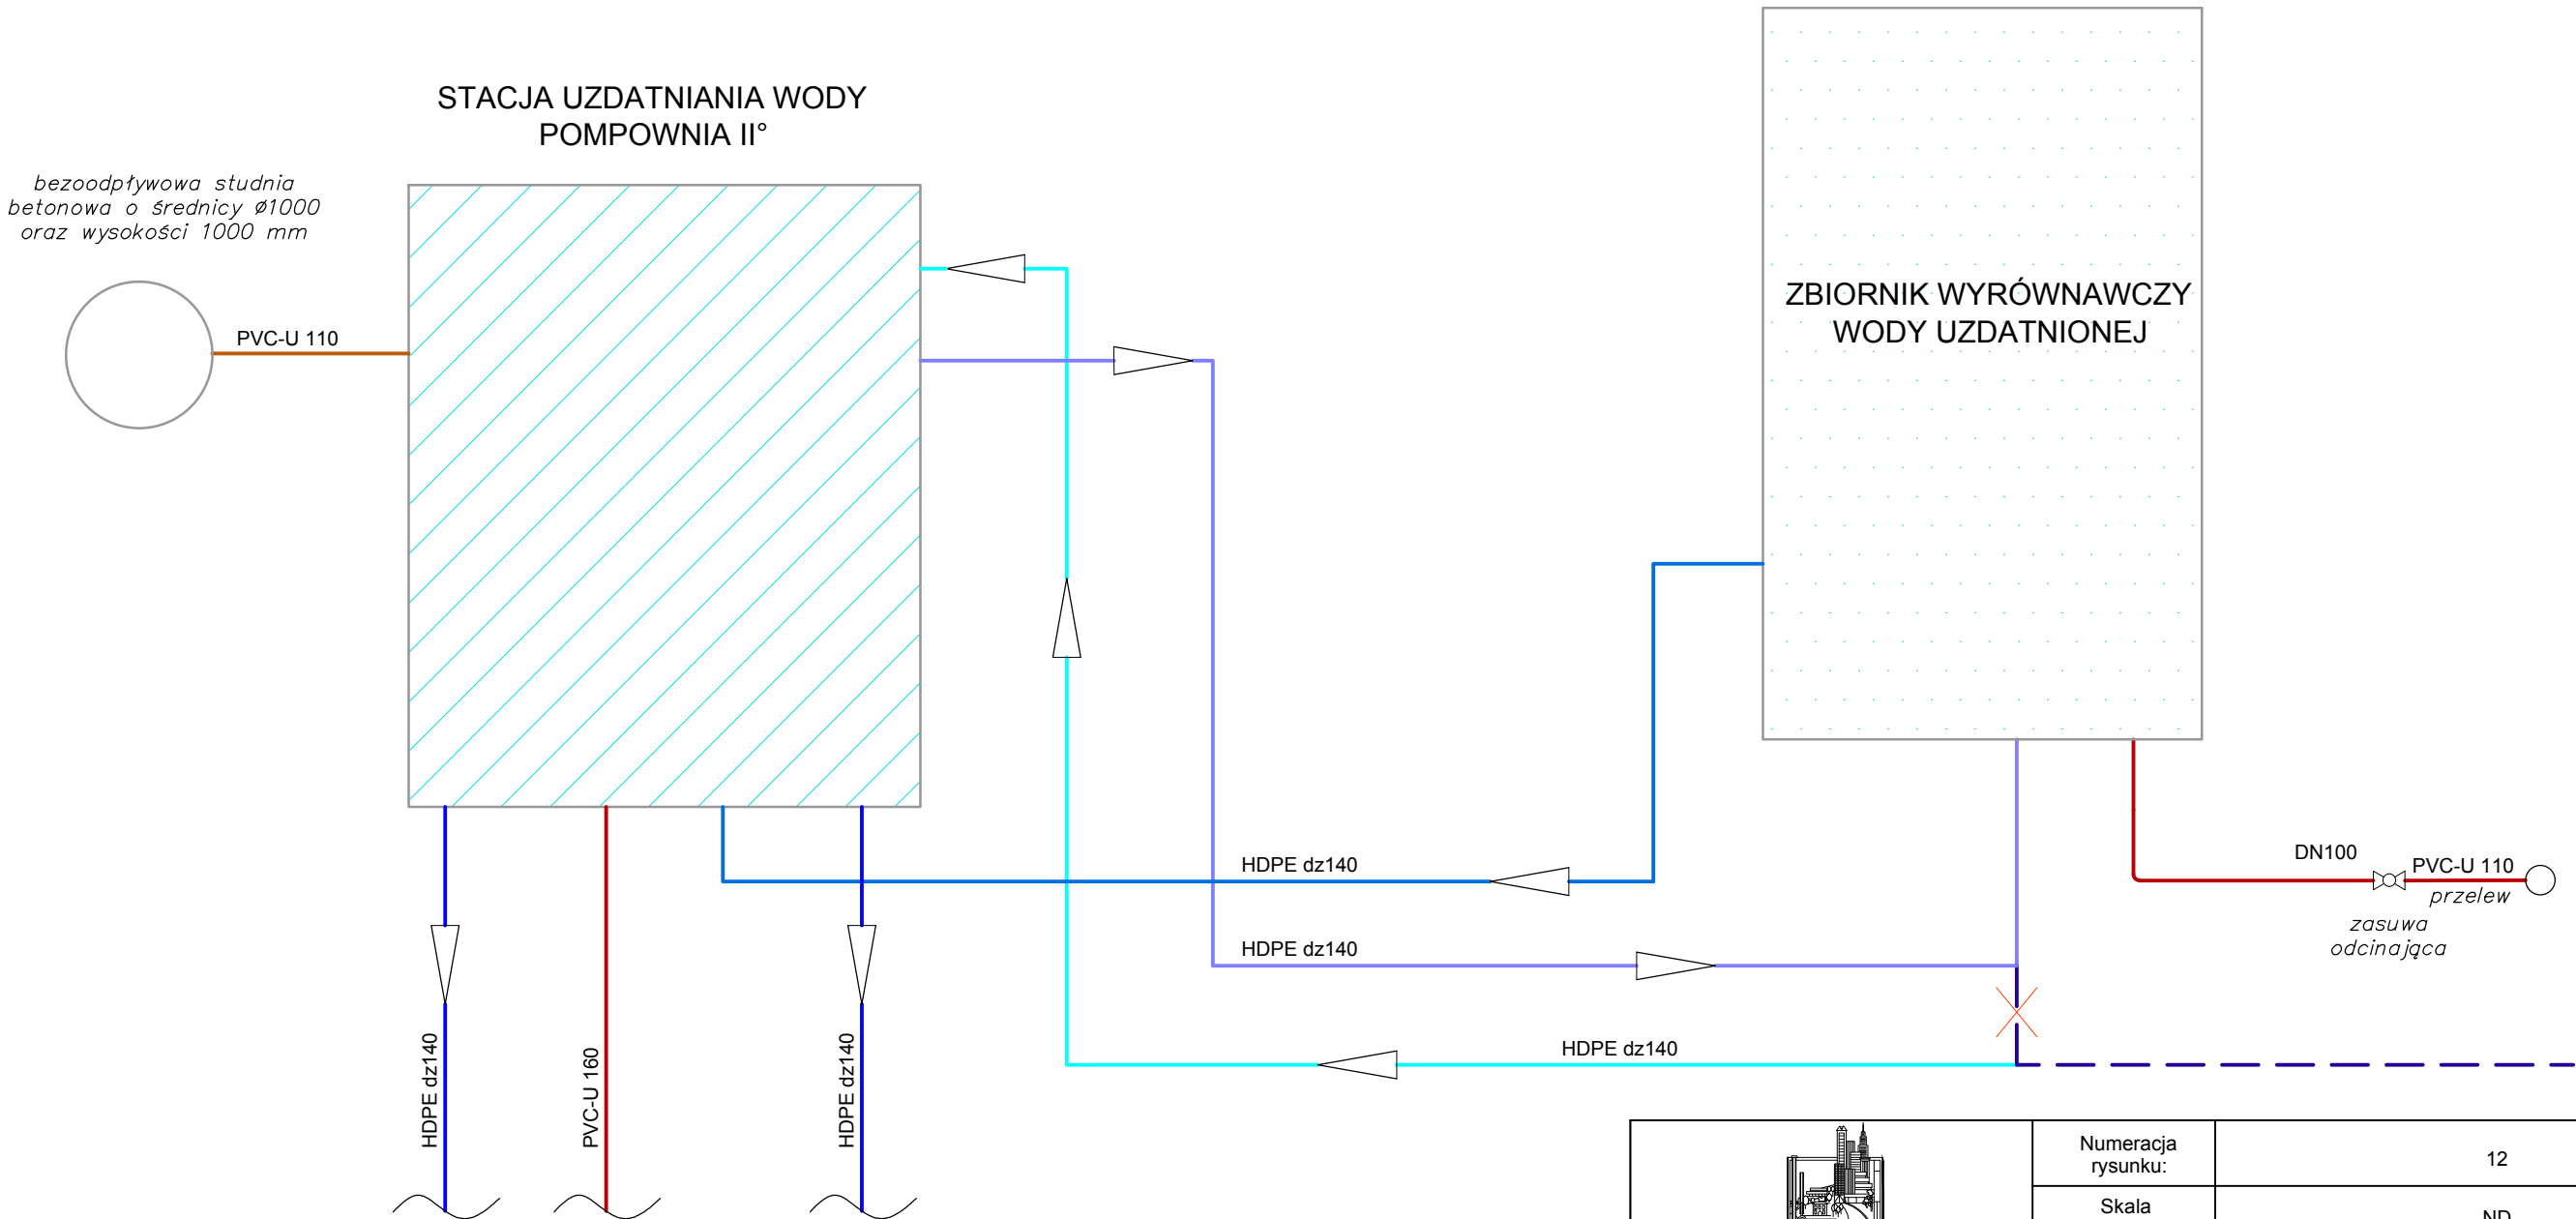


SCHEMAT INSTALACJI ZBIORNIKOWEJ

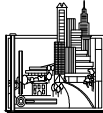

OZNACZENIA :

- istniejący przewód wody dostarczanej z pompowni I°
- istniejący przewód wody dostarczanej z pompowni I° - do likwidacji
- projektowany przewód wody dostarczanej z pompowni I° do stacji uzdatniania wody
- projektowany przewód wody uzdatnionej ze stacji uzdatniania wody do zbiornika wyrównawczego
- projektowany przewód wody uzdatnionej ze zbiornika wyrównawczego do pompowni II°
- woda uzdatniona ze stacji II° do sieci wodociągowej
- projektowana kanalizacja sanitarna do studni kanalizacyjnej Sk42
- projektowany przewód kanalizacyjny do bezoodpływowej studni betonowej o średnicy Ø1000

 Biuro Projektów i Usług Budownictwa AJD PROJEKT 59-820 LEŚNA UL.KOŚCIUSZKI 5/2A	Numeracja rysunku:	12			
	Skala rysunku:	ND			
	Stadium dokumentacji:	PROJEKT BUDOWLANY			
TEMAT RYSUNKU:	SCHEMAT INSTALACJI ZBIORNIKOWEJ				
NAZWA ZADANIA:	ROZBUDOWA SIECI WODOCIĄGOWEJ ORAZ BUDOWA SIECI KANALIZACJI SANITARNEJ WZDŁUŻ UL. DĄBROWSKIEGO W ŚWIERADOWIE- ZDRÓJU				
ADRES: (LOKALIZACJA):	DZ.NR 1/1 AM-5, OBR.0006 ŚWIERADÓW- ZDRÓJ DZ. NR 6/2, 6/3, 9, 10, 11, 16, 20/1, 20/6, 21 AM-1, OBR.0006 ŚWIERADÓW- ZDRÓJ				
INWESTOR: (ZAMAWIAJĄCY):	GMINA MIEJSKA ŚWIERADÓW- ZDRÓJ UL. 11 LISTOPADA 35, 59-850 ŚWIERADÓW- ZDRÓJ				
ZESPÓŁ AUTORSKI:	IMIĘ I NAZWISKO:			PODPIS:	DATA:
PROJEKTANT :	mgr inż. Jerzy Dec uprawnienia do projektowania bez ograniczeń w specjalności instalacje sanitarne nr 64/DOŚ/03 DOIIB DOŚ/WM/0165/01				08.03.2018 r.
SPRAWDZAJĄCY :	mgr inż. Anna Dec-Kisielewicz uprawnienia do projektowania bez ograniczeń w specjalności instalacje sanitarne nr 19/12 DOIIB DOŚ/IS/0220/13				
ASYSTENT PROJEKTANTA :	inż. Ewa Rajszczak				
Rozwiązania zawarte w niniejszym opracowaniu stanowią własność FIRMY i mogą być stosowane, powielane oraz udostępniane osobom trzecim jedynie na podstawie pisemnego zezwolenia FIRMY z zastrzeżeniem wszelkich skutków prawnych					