


PROFIL PODŁUŻNY PRZYKANALIKA
KANALIZACJI SANITARNEJ DO DZ. NR 3
SKALA 1:100/100

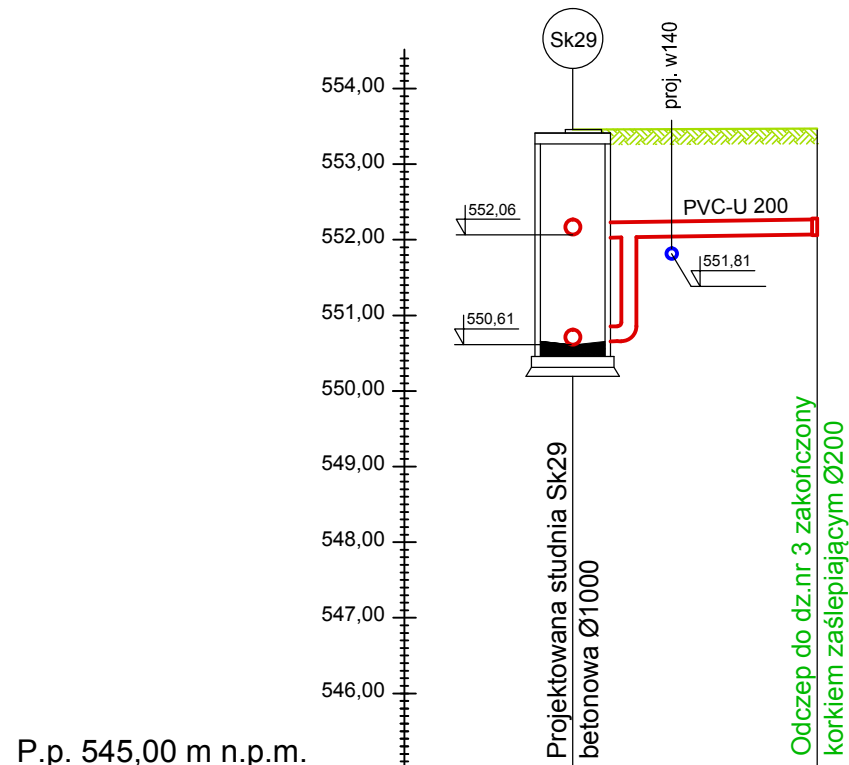


Rzędna terenu	553,46		553,47
Rzędne dna kanału [m]	552,02	550,61	552,07
Głębokość [m]	1,44	2,85	1,40
Spadek [%] / Materiał	i= 1,5% PVC-U 200		
Odległość [m]	0,00	3,20	3,20

OZNACZENIA :

projektowana kanalizacja sanitarna PVC-U 200

uksztalowanie terenu

Sk29
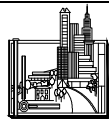
<div><p>Biuro Projektów i Usług Budownictwa AJD PROJEKT 59-820 LEŚNA UL.KOŚCIUSZKI 5/2A</p></div>	Numeracja rysunku:	07		
	Skala rysunku:	1:100/100		
	Stadium dokumentacji:	PROJEKT BUDOWLANY		
TEMAT RYSUNKU:	PROFIL PODŁUŻNY PRZYKANALIKA KANALIZACJI SANITARNEJ DO DZ. NR 3			
NAZWA ZADANIA:	ROZBUDOWA SIECI WODOCIĄGOWEJ ORAZ BUDOWA SIECI KANALIZACJI SANITARNEJ WZDŁUŻ UL. DĄBROWSKIEGO W ŚWIERADOWIE- ZDROJU			
ADRES: (LOKALIZACJA):	DZ.NR 1/1 AM-5, OBR.0006 ŚWIERADÓW- ZDRÓJ DZ. NR 6/2, 6/3, 9, 10, 11, 16, 20/1, 20/6, 21 AM-1, OBR.0006 ŚWIERADÓW- ZDRÓJ			
INWESTOR: (ZAMAWIAJĄCY):	GMINA MIEJSKA ŚWIERADÓW- ZDRÓJ UL. 11 LISTOPADA 35, 59-850 ŚWIERADÓW- ZDRÓJ			
ZESPÓŁ AUTORSKI:	IMIĘ I NAZWISKO:		PODPIS:	DATA:
PROJEKTANT :	mgr inż. Jerzy Dec uprawnienia do projektowania bez ograniczeń w specjalności instalacje sanitarne nr 64/DOŚ/03 DOIIB DOŚ/WM/0165/01			08.03.2018 r.
SPRAWDZAJĄCY :	mgr inż. Anna Dec-Kisielewicz uprawnienia do projektowania bez ograniczeń w specjalności instalacje sanitarne nr 19/12 DOIIB DOŚ/IS/0220/13			
ASYSTENT PROJEKTANTA :	inż. Ewa Rajszczak			

Rozwiązania zawarte w niniejszym opracowaniu stanowią własność FIRMY i mogą być stosowane, powielane oraz udostępniane osobom trzecim jedynie na podstawie pisemnego zezwolenia FIRMY z zastrzeżeniem wszelkich skutków prawnych