

RZUT STACJI UZDATNIANIA WODY I POMPOWNI II°
SKALA 1:25

Zestaw dozujący z chloratorem pracującym w trybie proporcjonalnej regulacji wydajności, pompą dozującą o wydajności 0-60 l/h (sterowaną impulsami z wodomierza), zbiornikiem magazynowym podchlorynu sodu wykonanym z PE-HD oraz wodomierzem wraz z nadajnikiem impulsów

odprowadzenie do
bezodpływowej studni
betonowej Ø1000

Ścianka murowana z cegły
budowlanej oddzielająca
pomieszczenie chloratora
od pomieszczenia SUW
i pompowni II°

Zestaw pompowy nr 1 wraz z automatyką składający się z dwóch pomp do wody czystej połączonych równolegle o wydajności zestawu 18 m³/h oraz wysokości podnoszenia ciśnienia 15mH₂O, sterowany przetwornicą częstotliwości

Mieszacz wodnopowietrzny z pierścieniami Białeckiego wykonany ze stali nierdzewnej o średnicy 600 mm, pojemności 220 l oraz wydajności 13-26 m³/h

Woda z pompowni I°

Woda uzdatniona ze stacji
uzdatniania wody do zbiornika
wyrównawczego

- Filtr pospieszny zamknięty pionowy ciśnieniowy o średnicy 800 mm, powierzchni filtracyjnej 0,50 m² oraz wysokości całkowitej 1790 mm

Zestaw pompowy nr 2 wraz z automatyką składający się z dwóch pomp do wody czystej połączonych równolegle o wydajności zestawu 18 m³/h oraz wysokości podnoszenia ciśnienia 60mH₂O, sterowany przetwornica częstotliwości

OZNACZENIA :


woda z pompowni I°


woda uzdatniona ze stacji
uzdatniania wody do zbiornika
wyrównawczego

woda uzdatniona ze zbiornika wyrównawczego

woda uzdatniona z pomowni
II° do sieci wodociagowej

kanalizacja sanitarna

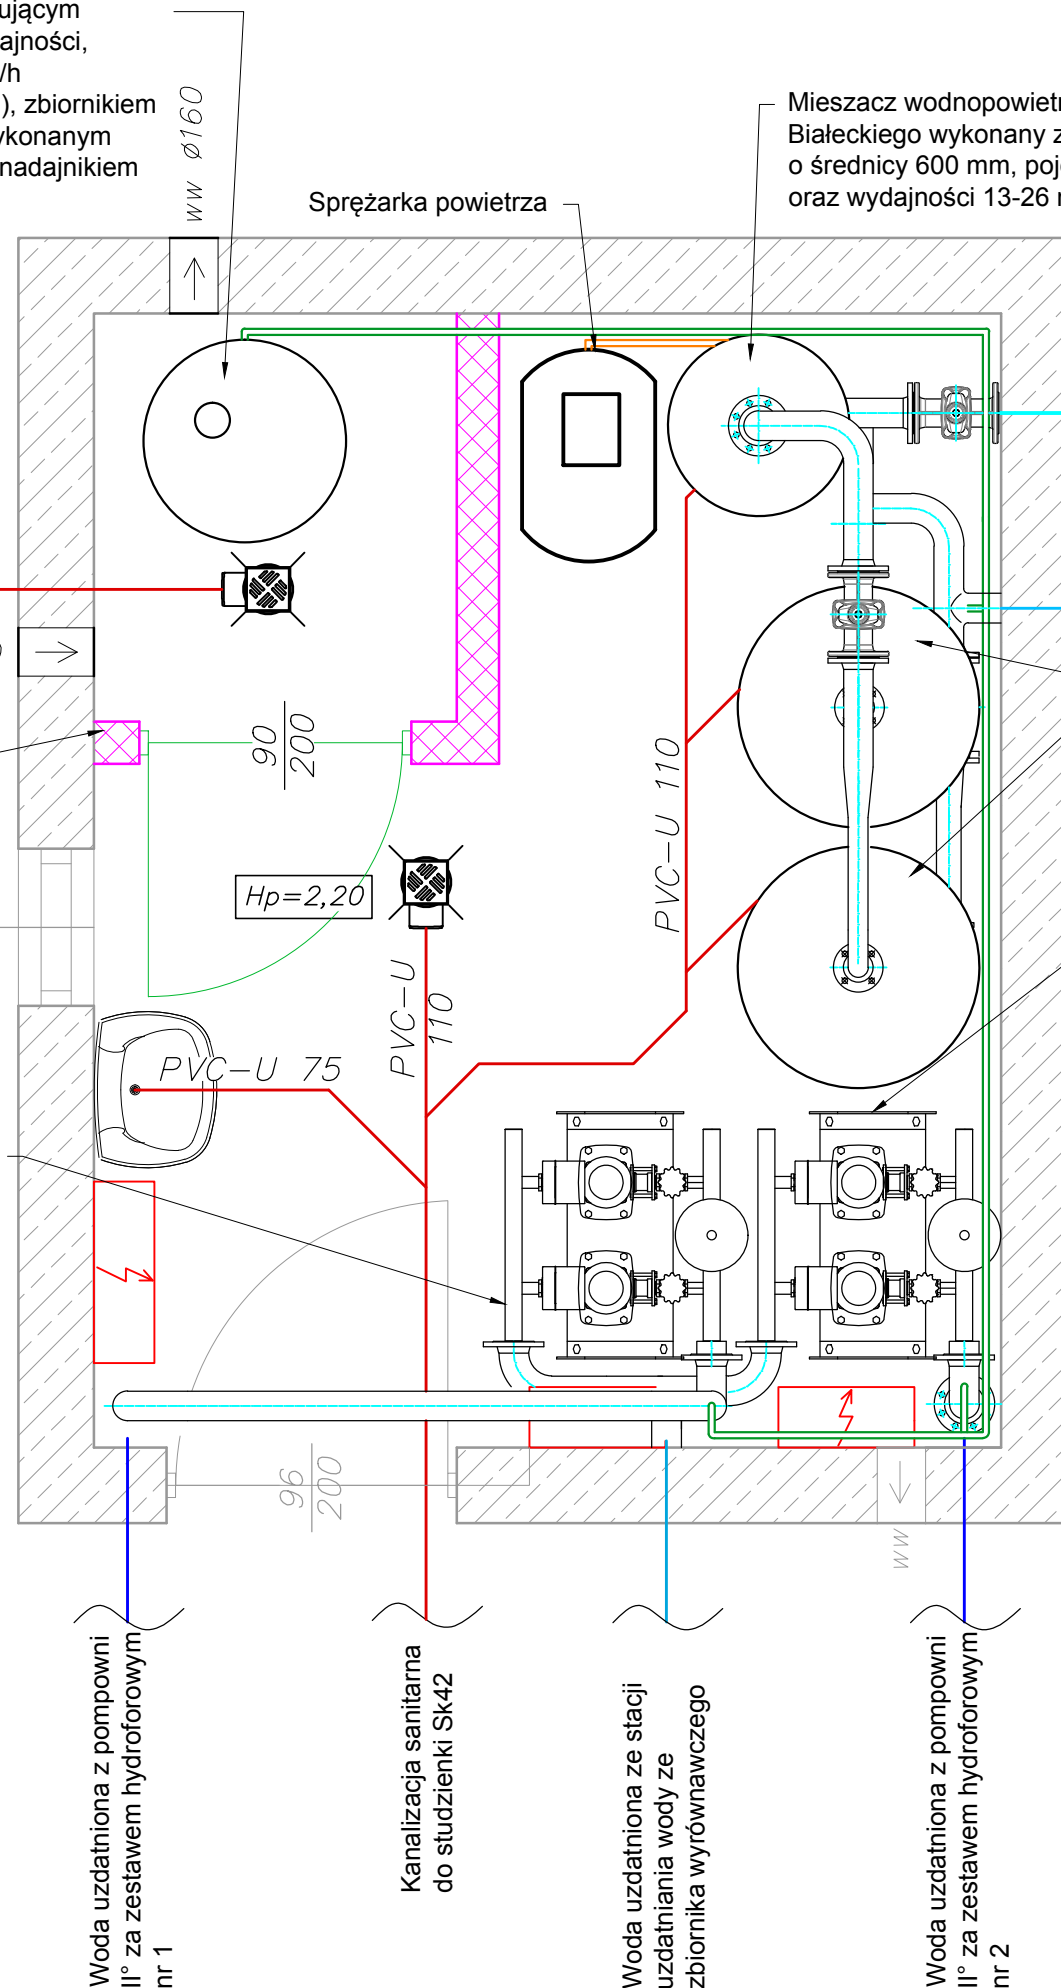

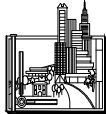 <p>Biuro Projektów i Usług Budownictwa AJD PROJEKT 59-820 LEŚNA UL.KOŚCIUSZKI 5/2A</p>	Numeracja rysunku:	10	
	Skala rysunku:	1:25	
	Stadium dokumentacji:	PROJEKT BUDOWLANY	
TEMAT RYSUNKU:	RZUT STACJI UZDATNIANIA WODY I POMPOWNI II ^o		
NAZWA ZADANIA:	ROZBUDOWA SIECI WODOCIĄGOWEJ ORAZ BUDOWA SIECI KANALIZACJI SANITARNEJ WZDŁUŻ UL. DĄBROWSKIEGO W ŚWIERADOWIE- ZDRÓJU		
ADRES: (LOKALIZACJA):	DZ.NR 1/1 AM-5, OBR.0006 ŚWIERADÓW- ZDRÓJ DZ. NR 6/2, 6/3, 9, 10, 11, 16, 20/1, 20/6, 21 AM-1, OBR.0006 ŚWIERADÓW- ZDRÓJ		
INWESTOR: (ZAMAWIAJĄCY):	GMINA MIEJSKA ŚWIERADÓW- ZDRÓJ UL. 11 LISTOPADA 35, 59-850 ŚWIERADÓW- ZDRÓJ		
ZESPÓŁ AUTORSKI:	IMIĘ I NAZWISKO:	PODPIS:	DATA:
PROJEKTANT :	mgr inż. Jerzy Dec uprawnienia do projektowania bez ograniczeń w specjalności instalacje sanitarne nr 64/DOŚ/03 DOIIB DOŚ/WM/0165/01		08.03.2018 r.
SPRAWDZAJĄCY :	mgr inż. Anna Dec-Kisielewicz uprawnienia do projektowania bez ograniczeń w specjalności instalacje sanitarne nr 19/12 DOIIB DOŚ/IS/0220/13		
ASYSTENT PROJEKTANTA :	inż. Ewa Rajszczyk		

Rozwiązania zawarte w niniejszym opracowaniu stanowią własność FIRMY i mogą być stosowane, powielane oraz udostępniane osobom trzecim jedynie na podstawie pisemnego zezwolenia FIRMY z zastrzeżeniem wszelkich skutków prawnych