RG obudowa IP20

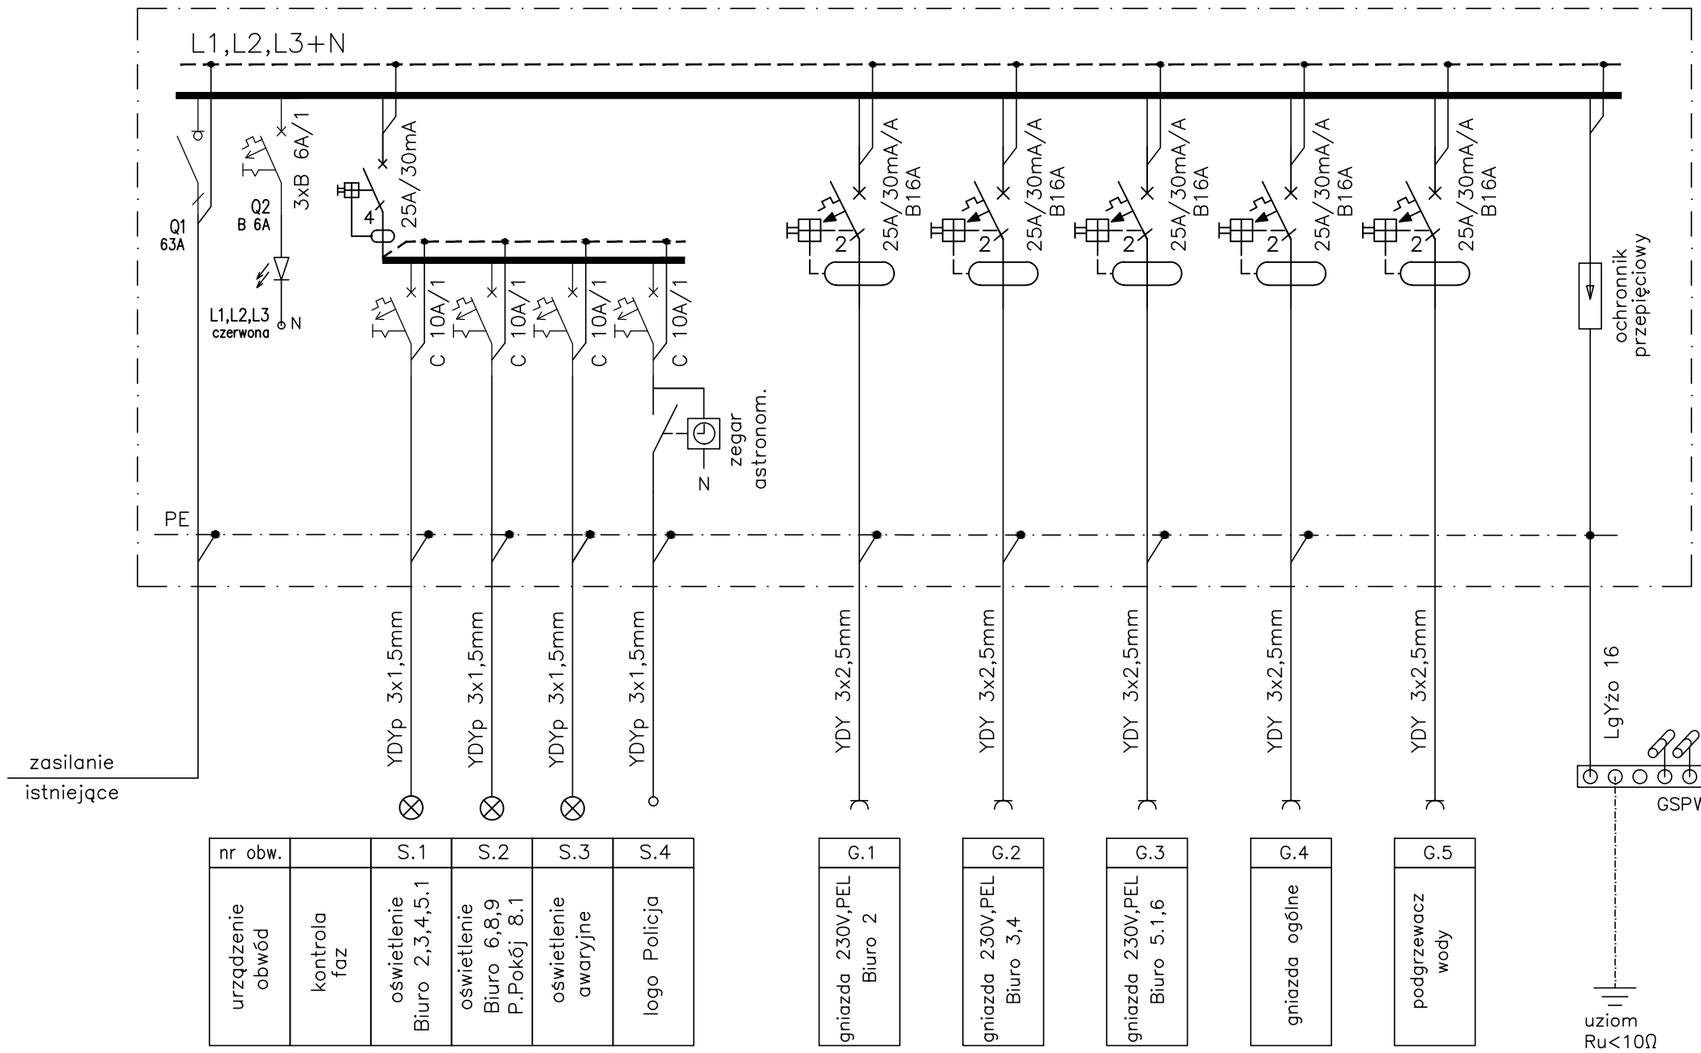

nr obw.		S.1	S.2	S.3	S.4	G.1	G.2	G.3	G.4	G.5
urządzenie obwód	kontrola faz	oświetlenie Biuro 2,3,4,5.1	oświetlenie Biuro 6,8,9 P.Pokój 8.1	oświetlenie awaryjne	logo Policja	gniazda 230V,PEL Biuro 2	gniazda 230V,PEL Biuro 3,4	gniazda 230V,PEL Biuro 5.1,6	gniazda ogólne	podgrzewacz wody

Elewacja RG

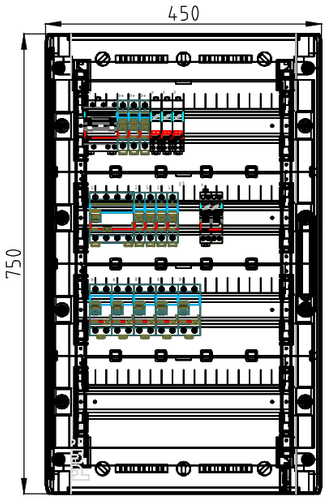

OCHRONA OD PORAŻEŃ PRĄDEM ELEKTRYCZNYM:
– SAMOCZYNNE WYŁĄCZANIE ZASILANIA W UKŁADZIE
TN–S

CAD projekt Robert Wieczorkowski
ul. Moniuszki 10A
59-800 Lubań
tel. 75 721 55 25

INWESTOR:
Urząd miejski w Świeradowie Zdroju
ul. Piłsudskiego 15
59-850 Świeradów Zdrój

OBIEKT / ADRES:
Urząd miejski w Świeradowie Zdroju
ul. Piłsudskiego 15
59-850 Świeradów Zdrój

TYTUŁ RYSUNKU:
SCHEMAT ROZDZIELNI RG

PROJEKTOWAŁ:
inż. Czesław Żbik
upr. nr 97/85/UW

PODPIS:

DATA:
05.2019

SKALA:
-

NR RYSUNKU:
E/1