
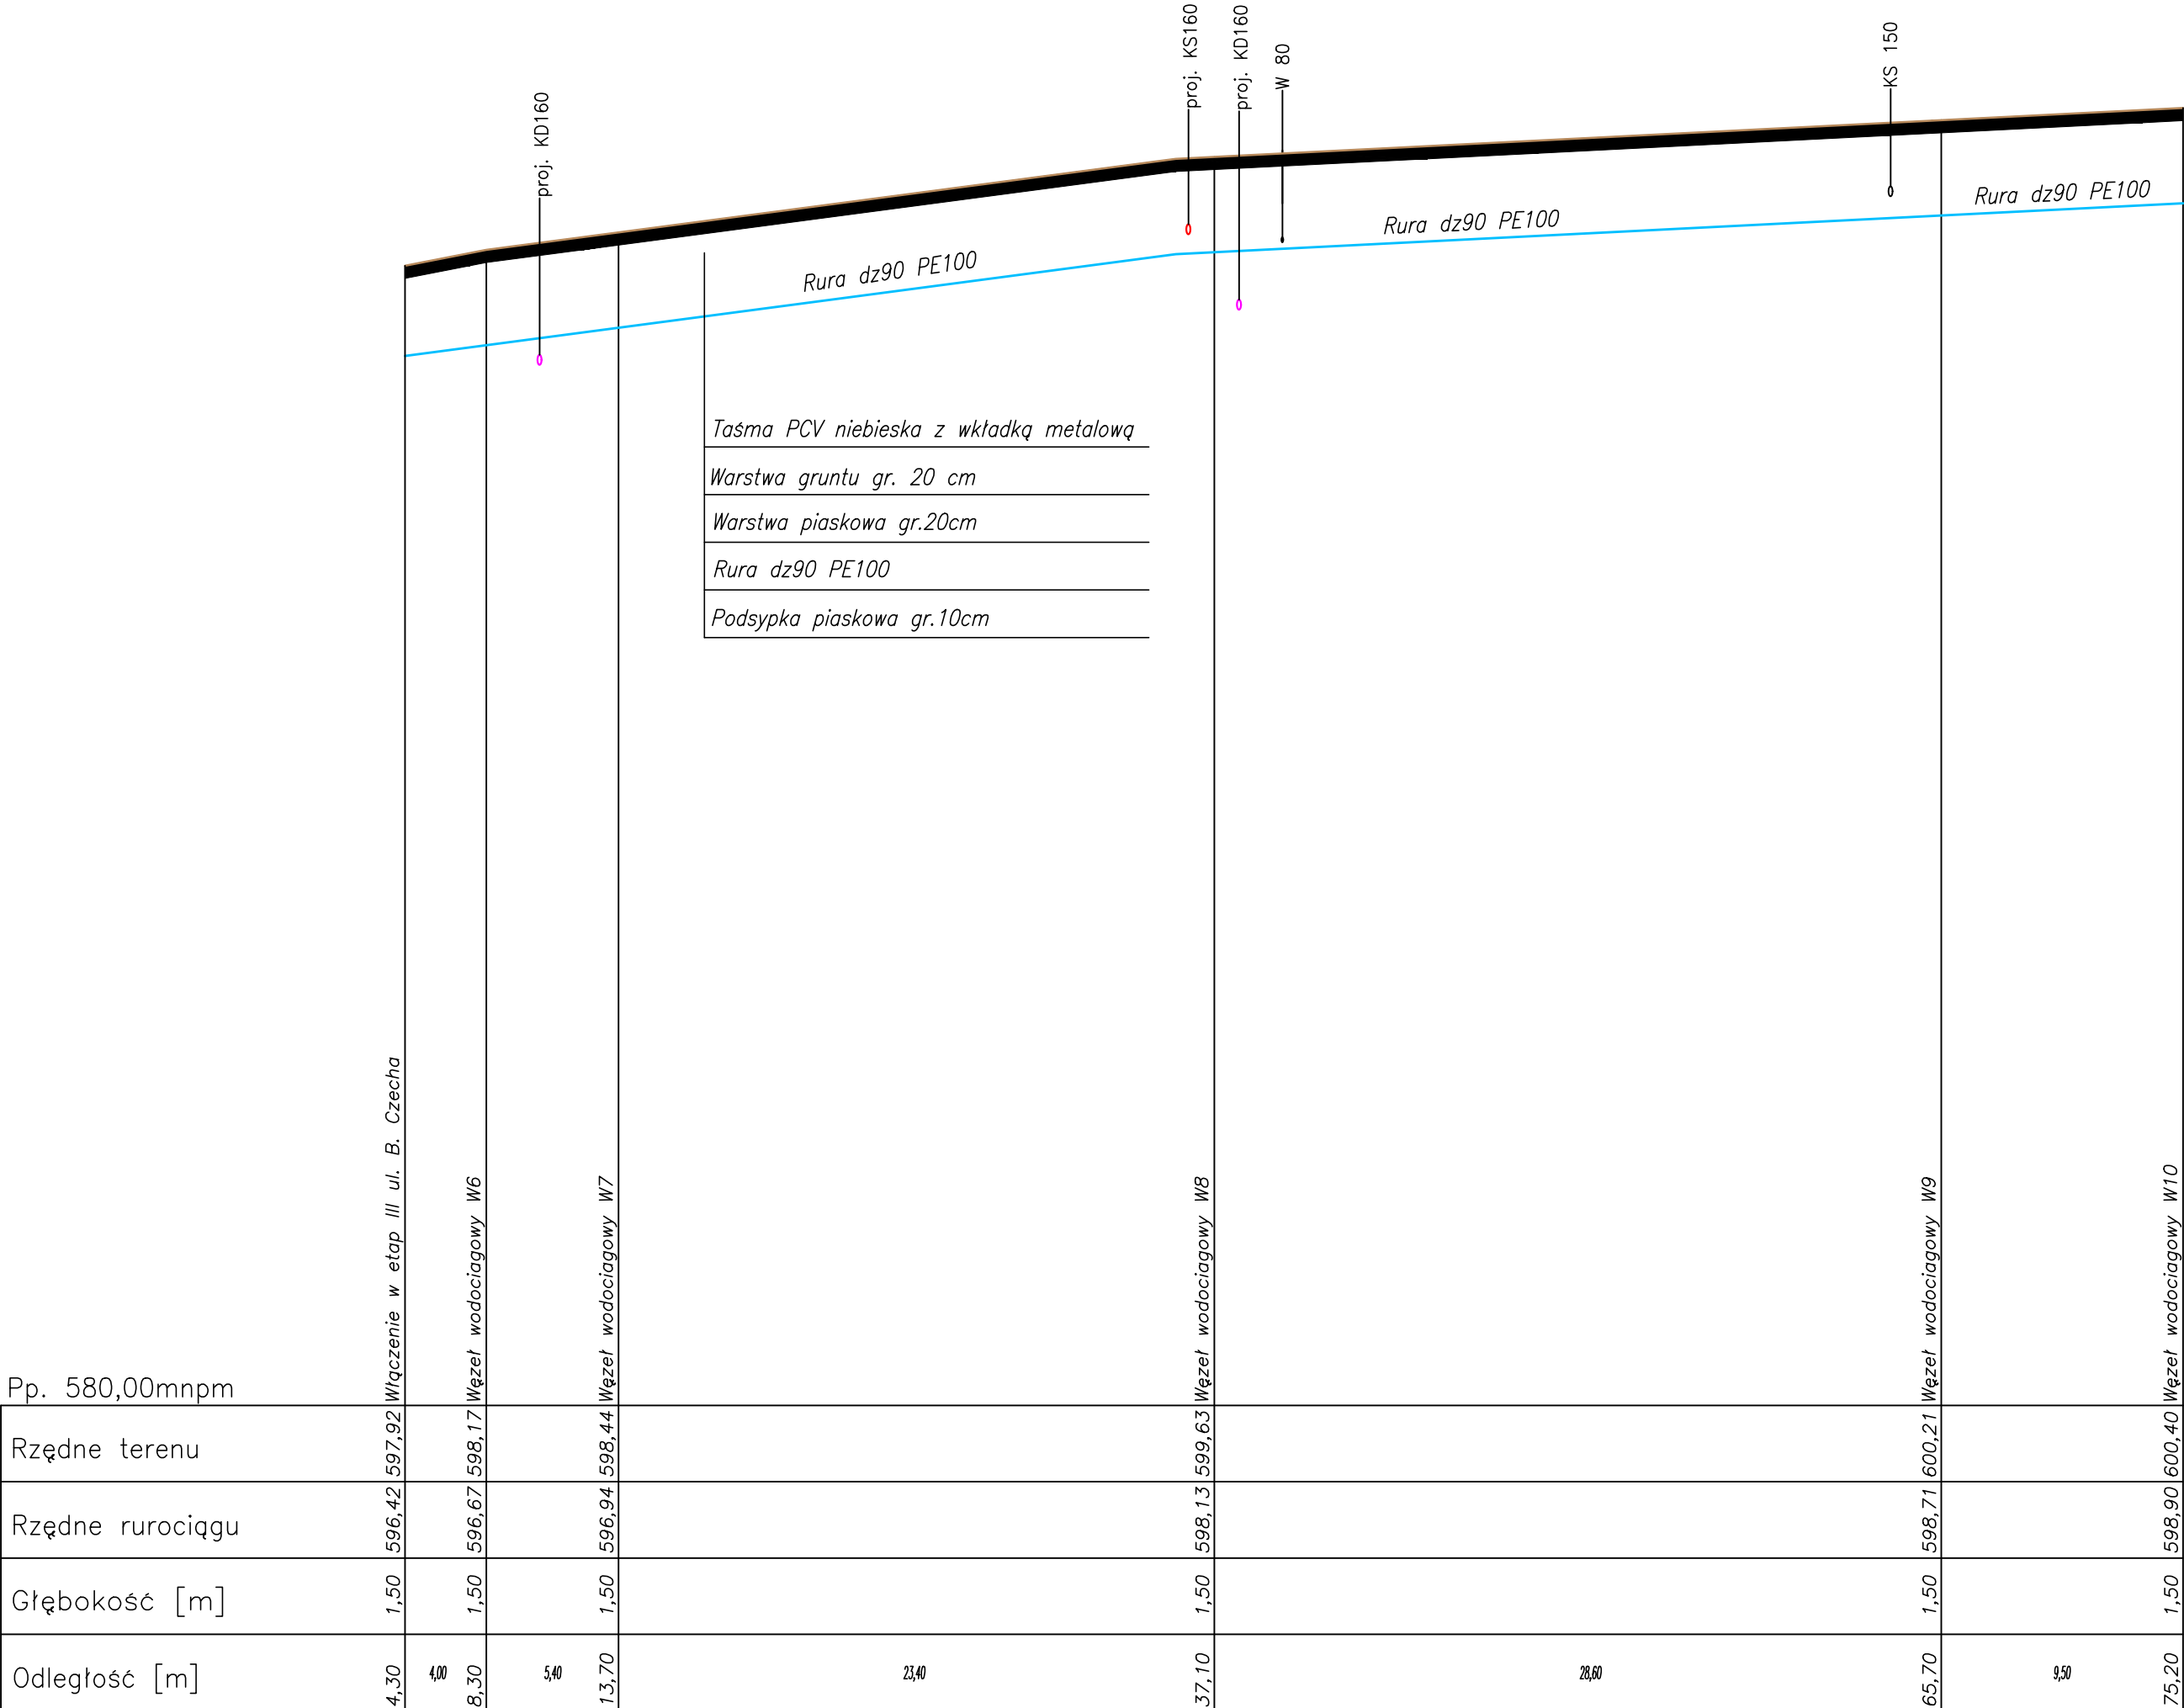


PROFIL SIECI WODOCIĄGOWEJ

SKALA 1:100/250

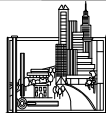

 <p>BIURO PROJEKTÓW I USŁUG BUDOWNICTWA AJD PROJEKT 59-200 LEŚNA, UL. KOŚCIUSZKI 5/2A</p>	Numeracja rysunku:	05	
	Skala rysunku:	1:100 250	
	Studium dokumentacji:	PROJEKT	
TEMAT RYSUNKU:	PROFIL PODŁUŻNY SIECI WODOCIĄGOWEJ.		
NAZWA ZADANIA:	ODBUDOWA NAWIERZCHNI DROGI WRAZ Z SYSTEMEM ODWODNIENIA UL. H. MARUSARZÓWNY W ŚWIERADÓW-ZDRÓJU ETAP IV (KM 0+000 - 0+080) [POWÓDZ SIERPIEN 2011 R.] DZ.NR 33, AM- 4, 5, OBR.IV.		
ADRES: (LOKALIZACJA):	UL. H. Marusarzówny, DZ.NR 33, OBR.0004 ŚWIERADÓW-ZDRÓJ.		
INWESTOR: (ZAMAWIAJĄCY):	Gmina Miejska Świeradów-Zdrój, ul. 11-go Listopada 35, 59-850 Świeradów Zdrój		
ZESPÓŁ AUTORSKI:	IMIĘ I NAZWISKO:	PODPIS:	DATA:
PROJEKTANT:	MGR INŻ. JERZY DEC UPRAWNIENIA BUDOWLANE W SPECJALNOŚCI INSTALACYJNEJ : NR UPR.:19/12; DOŚ/IS/02/20/13 W SPECJALNOŚCI KONSTR. INŻYNIERYJNEJ : NR.1496/86;2285/91;64/DOŚ/03, DOŚ/WM/0165/01.		15.04.2017 r.
SPRAWDZAJĄCY:	MGR INŻ. ANNA DEC-KISIELEWICZ UPRAWNIENIA BUDOWLANE W SPECJALNOŚCI INSTALACYJNEJ : NR UPR.:19/12; DOŚ/IS/02/20/13.		

Przebieganie szlaku w najbliższym otoczeniu stacji wodociągowej PIMT1 i mostów jest stosownie: powołanie oraz upoważnienie osobom trzecim jedynie do postawienia planowego zezwolenia PIMT1 z zastrzeżeniem wyłączeń skutków prawnych