
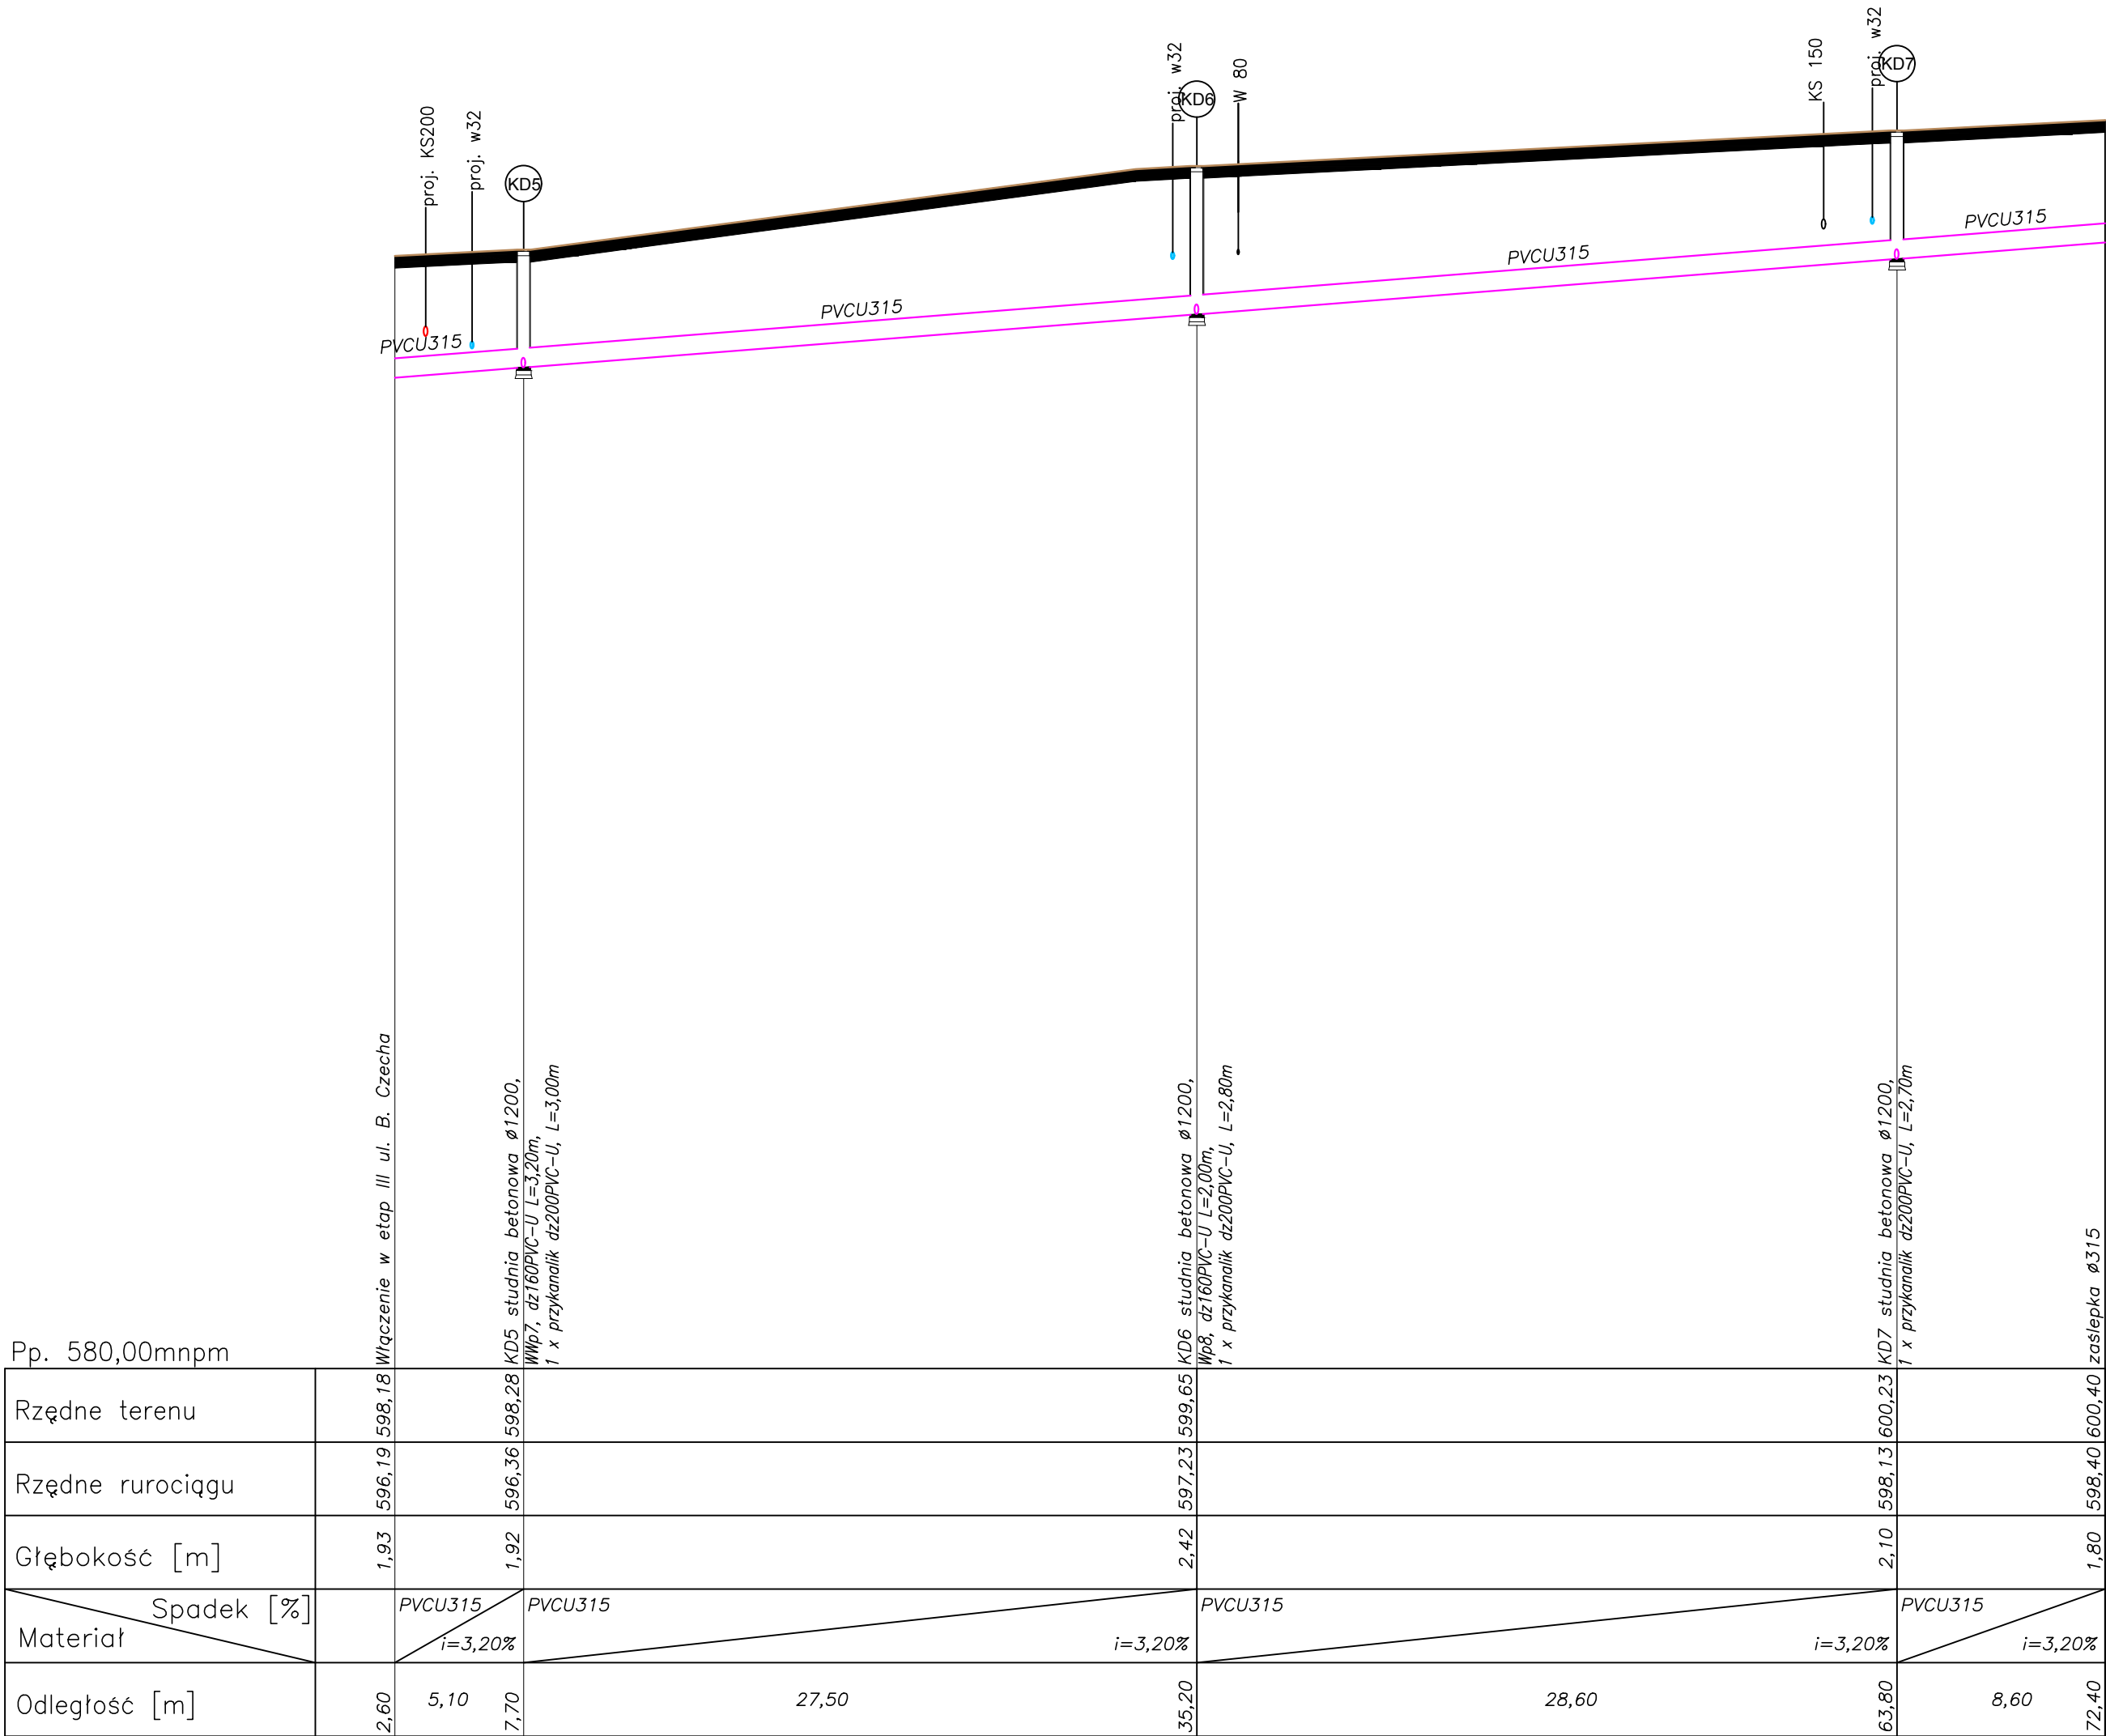


PROFIL SIECI KANALIZACJI DESZCZOWEJ
SKALA 1:100/250

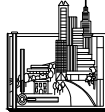

 BIURO PROJEKTÓW I USŁUG BUDOWNICTWA AJD PROJEKT 59-820 LEŚNA, UL.KOŚCIUSZKI 5/2A	Numeracja rysunku:	06		
	Skala rysunku:	1:100 1:250		
	Studium dokumentacji:	PROJEKT		
TEMAT RYSUNKU:	PROFIL PODŁUŻNY SIECI KANALIZACJI DESZCZOWEJ.			
NAZWA ZADANIA:	ROBOTA W ZAKRESIE BUDOWY I REMONTU DROGI WRAZ Z SYSTEMEM ODPŁYNIA UL. H. MARUSARZÓWNY W ŚWIERADÓWIE-ZDRÓJU ETAP IV (KM 0+000 - 0+080) [POWÓDZ SIERPIEŃ 2011 R.] DZ.NR 33, AM- 4, 5, OBR.IV.			
ADRES: (LOKALIZACJA):	UL. H. Marusarzówny, DZ.NR 33, OBR.0004 ŚWIERADÓW-ZDRÓJ			
INWESTOR: (ZAMAWIAJĄCY):	Gmina Miejska Świeradów-Zdrój, ul. 11-go Listopada 35, 59-850 Świeradów Zdrój			
ZESPÓŁ AUTORSKI:	IMIĘ I NAZWISKO:		PODPIS:	DATA:
PROJEKTANT:	MGR INŻ. JERZY DEJ UPRAWNIENIA BUDOWLANE W SPECJALNOŚCI INSTALACYJNEJ - NR UPR.:19/12; DOŚ/IS/0220/13 W SPECJALNOŚCI KONSTR.-INŻYNIERYJNEJ - NR:1496/86;2285/91;64/DOŚ/03, DOŚ/WM/0165/01.			15.04.2017 r.
SPRAWDZAJĄCY:	MGR INŻ. ANNA DEJ-KISIELEWICZ UPRAWNIENIA BUDOWLANE W SPECJALNOŚCI INSTALACYJNEJ - NR UPR.:19/12; DOŚ/IS/0220/13.			
Proszę zwrócić uwagę na treść niniejszego opracowania stanowiącą własność Firm i Projektów, powstanie oraz udostępnienie osobom trzecim jest zabronione. Proszę o podpisanie i zwrócenie oryginału. Proszę o podpisanie i zwrócenie oryginału. Proszę o podpisanie i zwrócenie oryginału.				