




STUDNIA BETONOWA Ø1000 (Ø1200)

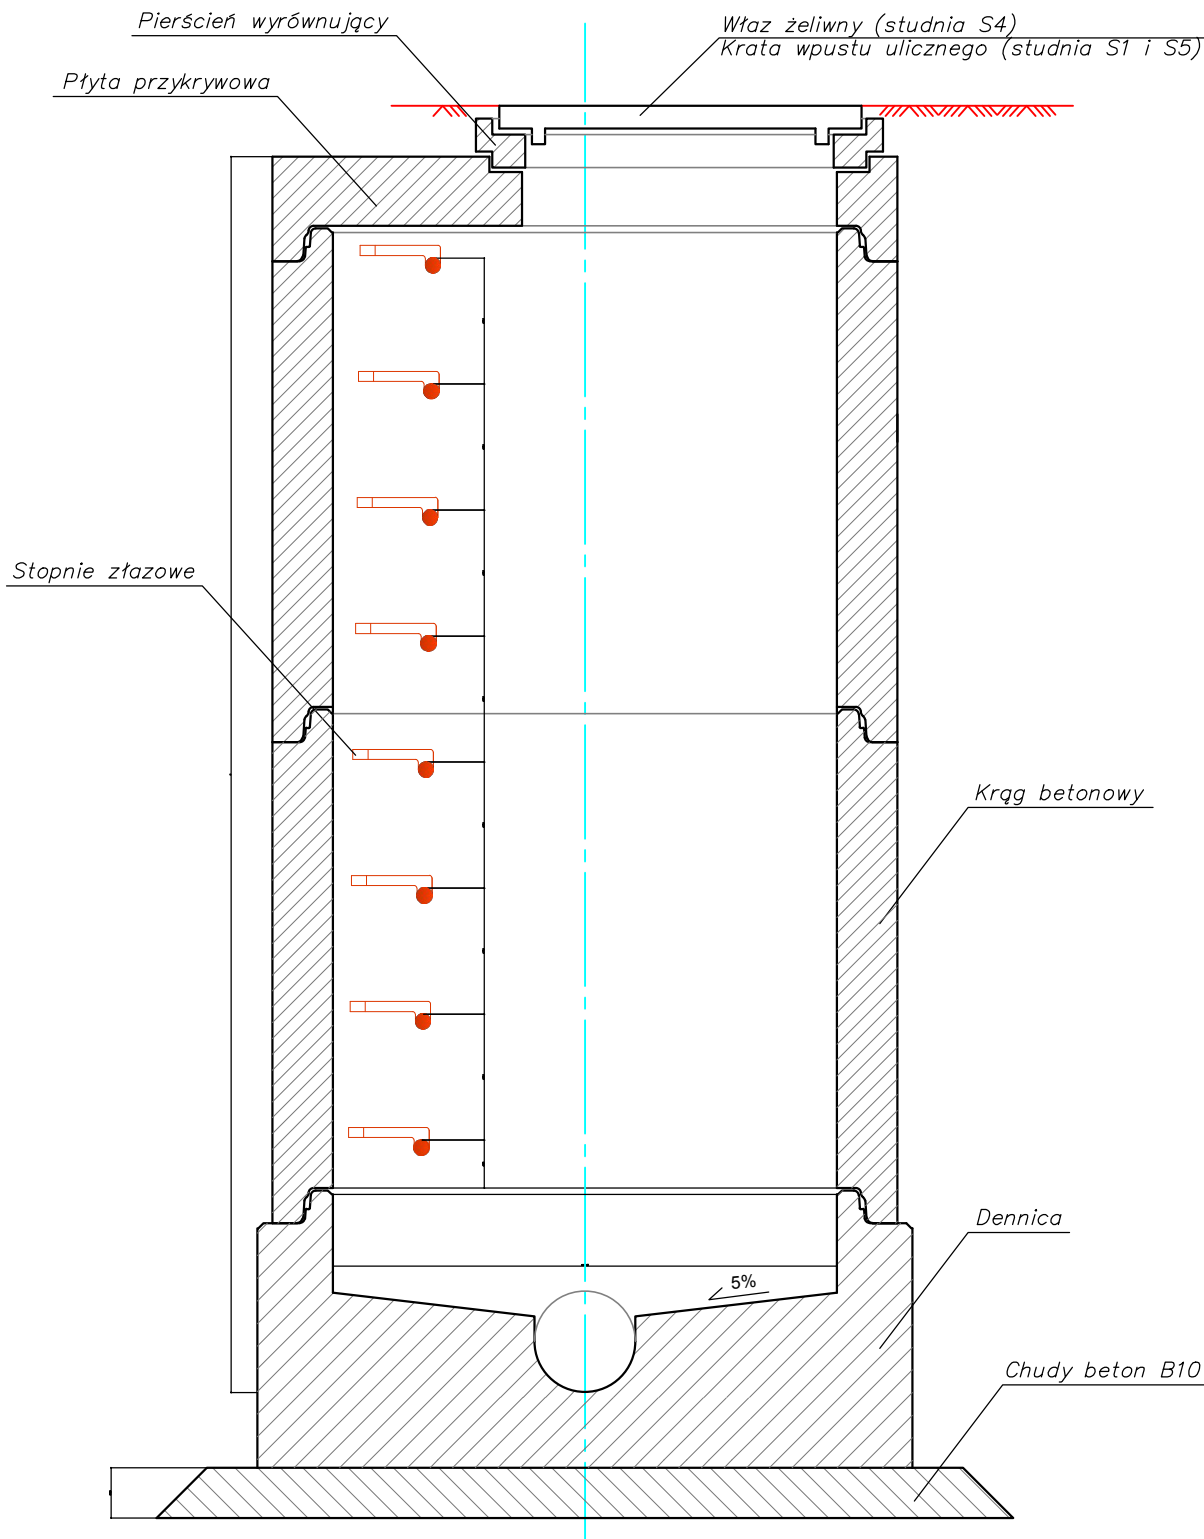

WPUST ULICZNY

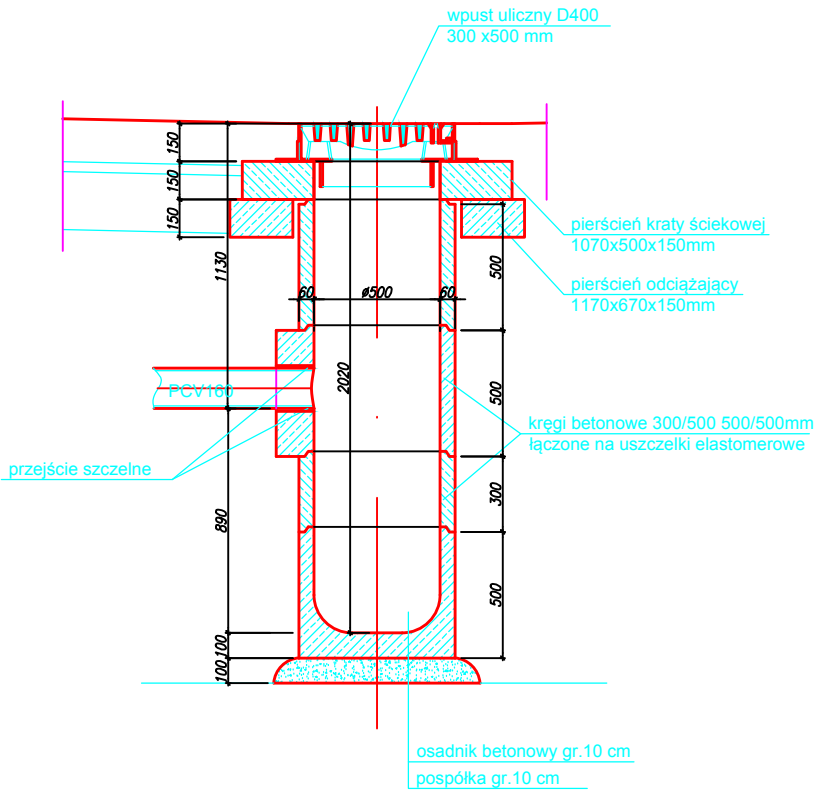

| | | | | |
|--|---|---------|-------|---------------|
| <div><p>BIURO PROJEKTÓW I USŁUG BUDOWNICTWA AJD PROJEKT 59-820 LEŚNA, UL.KOŚCIUSZKI 5/2A</p></div> | Numeracja rysunku: | 9 | | |
| | Skala rysunku: | 1:25 | | |
| | Studium dokumentacji: | PROJEKT | | |
| TEMAT RYSUNKU: | STUDNIA KANALIZACYJNA BETONOWA I WPUST ULICZNY | | | |
| NAZWA ZADANIA: | ODBUDOWA NAWIERZCHNI DROGI WRAZ Z SYSTEMEM ODWODNIENIA UL. H. MARUSARZÓWNY W ŚWIERADOWIE-ZDRÓJU ETAP IV (KM 0+000 - 0+080) [POWÓDŹ SIERPIEŃ 2011 R.] DZ.NR 33, AM-4, 5, OBR.IV. | | | |
| ADRES: (LOKALIZACJA): | UL. BR. CZECHA, DZ.NR 33, OBR.0004 ŚWIERADÓW-ZDRÓJ | | | |
| INWESTOR: (ZAMAWIAJĄCY): | Gmina Miejska Świeradów-Zdrój, ul. 11-go Listopada 35, 59-850 Świeradów Zdrój | | | |
| ZESPÓŁ AUTORSKI: | IMIĘ I NAZWISKO: | PODPIS: | DATA: | |
| PROJEKTANT: | MGR INŻ. JERZY DEC UPRAWNIENIA BUDOWLANE W SPECJALNOŚCI INSTALACYJNEJ : NR UPR.:19/12; DOŚ/IS/0220/13 W SPECJALNOŚCI KONSTR.-INŻYNIERYJNEJ : NR.1496/86;2285/91;64/DOŚ/03, DOŚ/WM/0165/01. | | | 15.04.2017 r. |
| SPRAWDZAJĄCY: | MGR INŻ. ANNA DEC-KISIELEWICZ UPRAWNIENIA BUDOWLANE W SPECJALNOŚCI INSTALACYJNEJ : NR UPR.:19/12; DOŚ/IS/0220/13. | | | |

Proszę zwrócić uwagę, że niniejszym opracowaniem stanowiącą własność FAKTY I MOGĄ BYĆ STOSOWANE, POWIĄZANE ORAZ WYKONYWANE OSOBOM TRZECIM JEDYŃNA NA PODSTAWIE PIŚMIENNEGO ZEZWOLENIA FAKTY. Z ZASTRZEŻENIEM WZGLĘDNYM
skutków prawnych