



PRZEKRÓJ KONSTRUKCYJNY A - A
SKALA 1:25

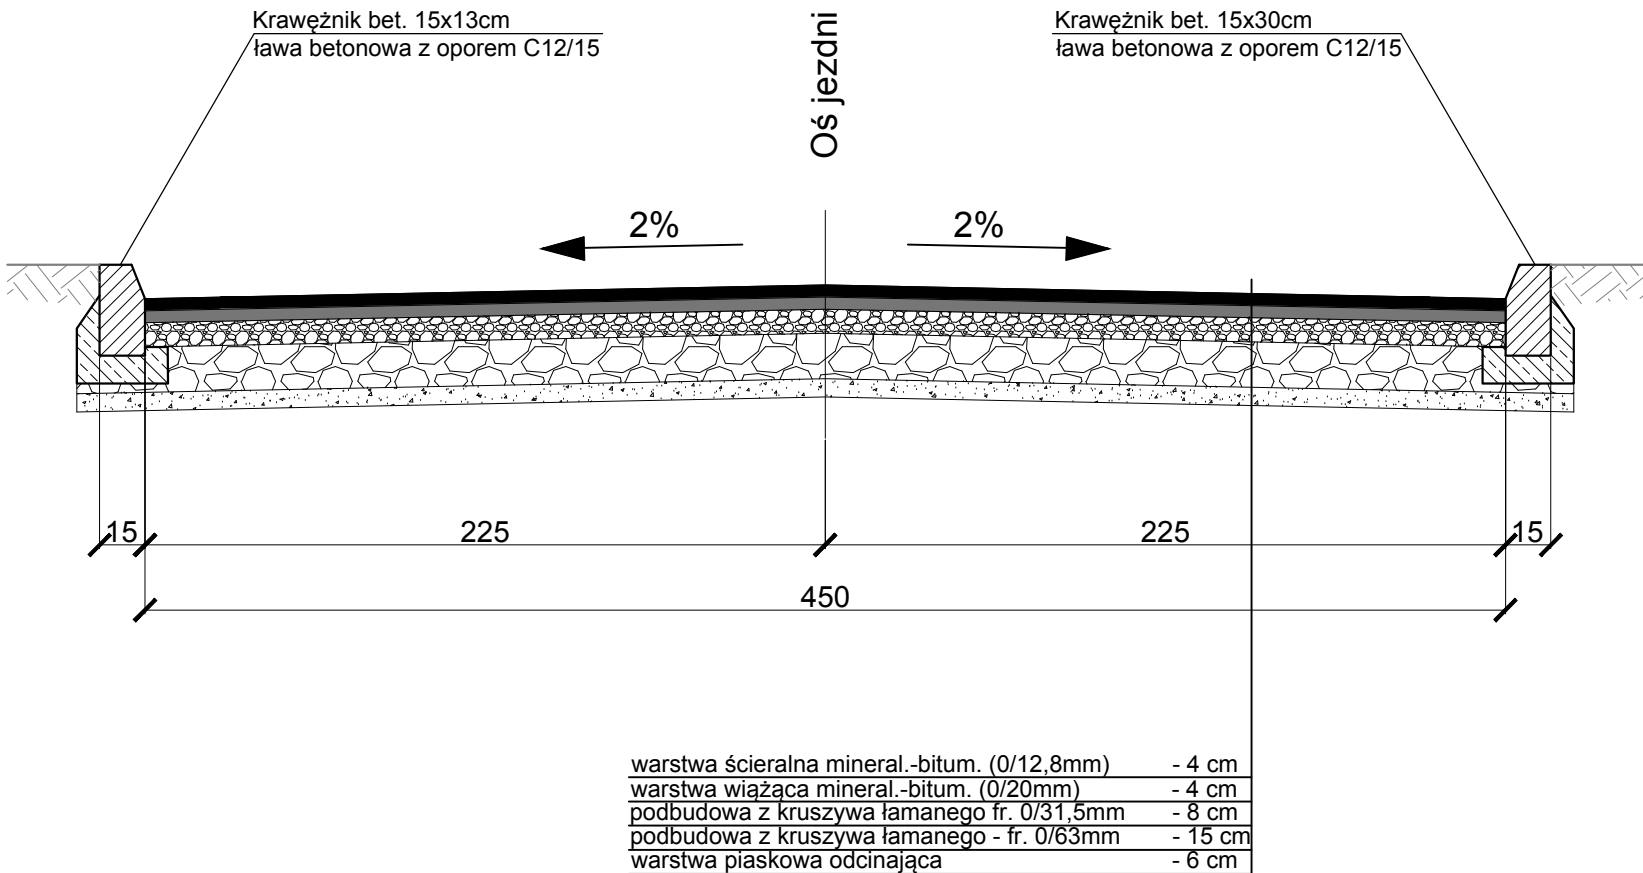

 BIURO PROJEKTÓW I USŁUG BUDOWNICTWA AJD PROJEKT 59-820 LEŚNA, UL.KOŚCIUSZKI 5/2A	Numeracja rysunku:	02		
	Skala rysunku:	1:25		
	Studium dokumentacji:	PROJEKT		
TEMAT RYSUNKU:	PRZEKRÓJ KONSTRUKCYJNY A - A			
NAZWA ZADANIA:	ODBUDOWA NAWIERZCHNI DROGI WRAZ Z SYSTEMEM ODWODNIENIA UL. BR. CZECHA W ŚWIERADOWIE-ZDROJU - ETAP II (KM 0+273 - 0+333) [POWÓDZ CZERWIEC 2013R.] - ETAP III (KM 0+333 - 0+375) [ul B.Czechaj] DZ.NR 30, AM- 4, 5, OBR.IV.			
ADRES: (LOKALIZACJA):	UL. BR. CZECHA, DZ.NR 30, 33, OBR.0004 ŚWIERADÓW-ZDRÓJ			
INWESTOR: (ZAMAWIAJĄCY):	Gmina Miejska Świeradów-Zdrój, ul. 11-go Listopada 35, 59-850 Świeradów Zdrój			
ZESPÓŁ AUTORSKI:	IMIĘ I NAZWISKO:		PODPIS:	DATA:
OPRACOWAŁ: część drogowa	mgr inż. Zbigniew Choryłek uprawnienie w spec. konstrukcyjno-budowlanej nr 218/98/JG DOIIB nr. DOŚ/BO/0066/01			15.04.2017 r.
SPRAWDZAJĄCY: część drogowa	mgr inż. Janusz Szalewski uprawnienie w spec. konstrukcyjno-budowlanej nr 232/02/DUW DOIIB nr. DOŚ/BO/0375/03			
Rozwiązania zawarte w niniejszym opracowaniu stanowią własność FIRMY i mogą być stosowane, powielane oraz udostępniane osobom trzecim jedynie na podstawie pisemnego zezwolenia FIRMY z zastrzeżeniem wszelkich skutków prawnych				