




STUDNIA BETONOWA Ø1000 (Ø1200)

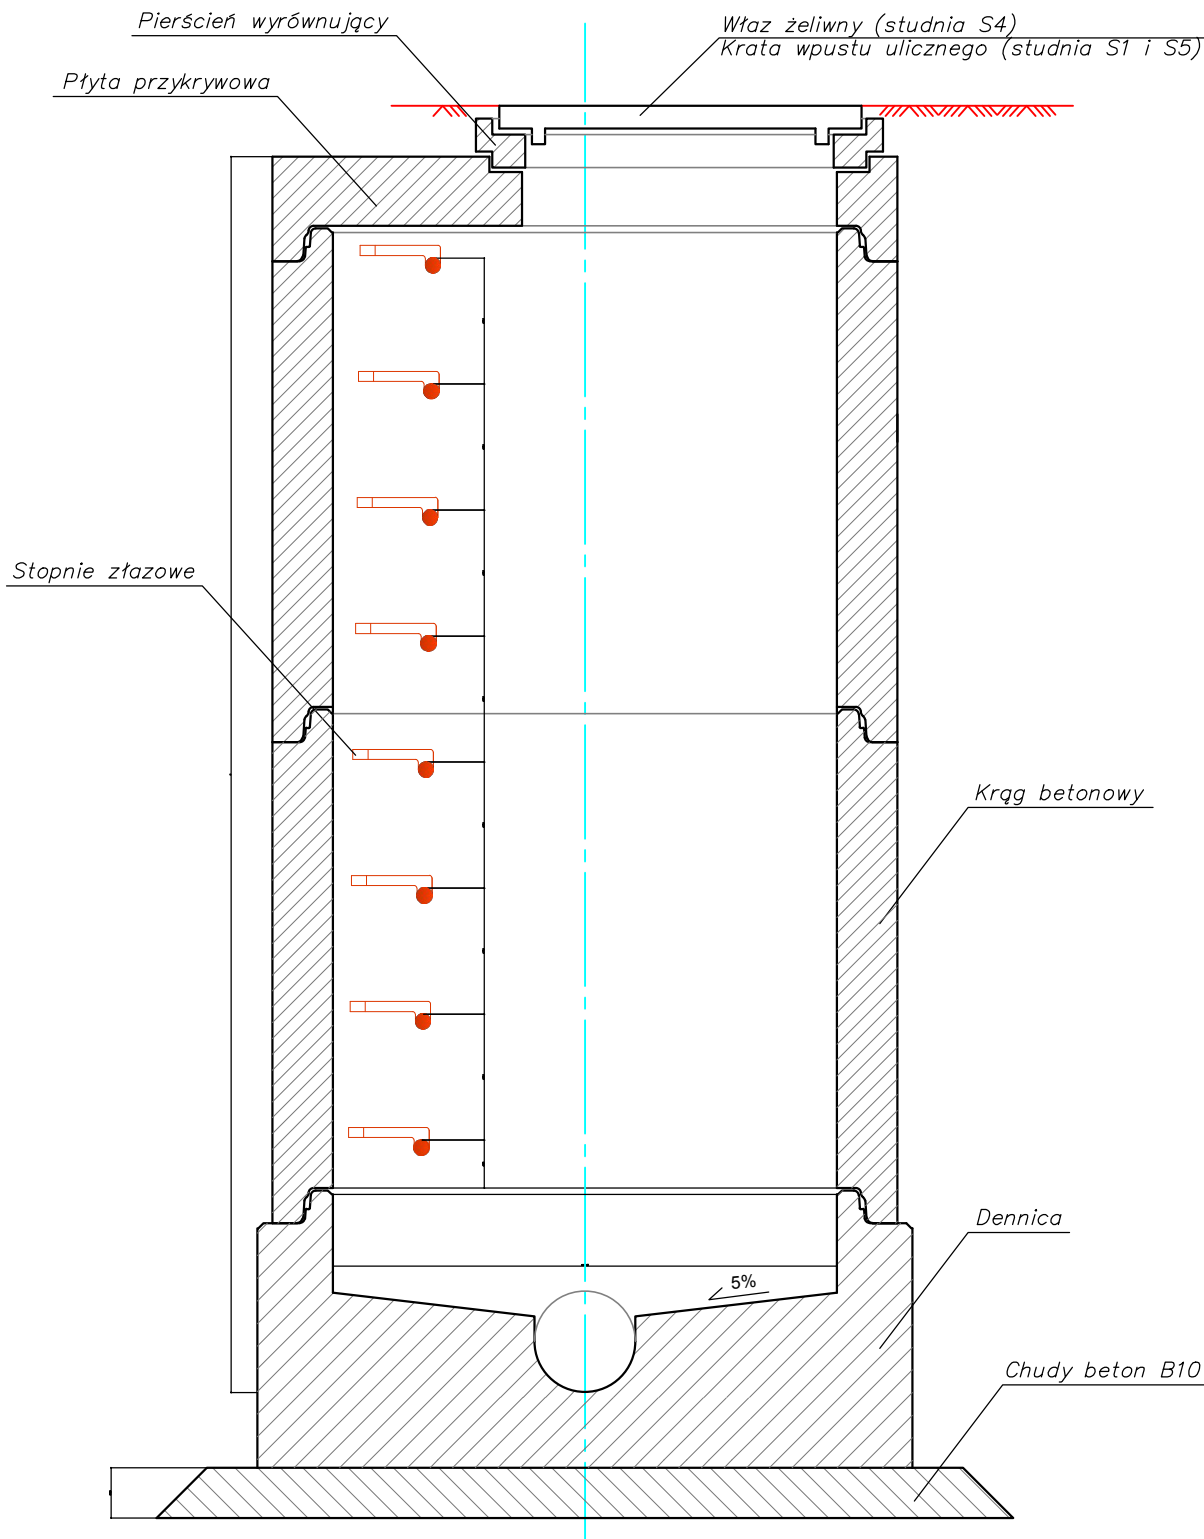

WPUST ULICZNY

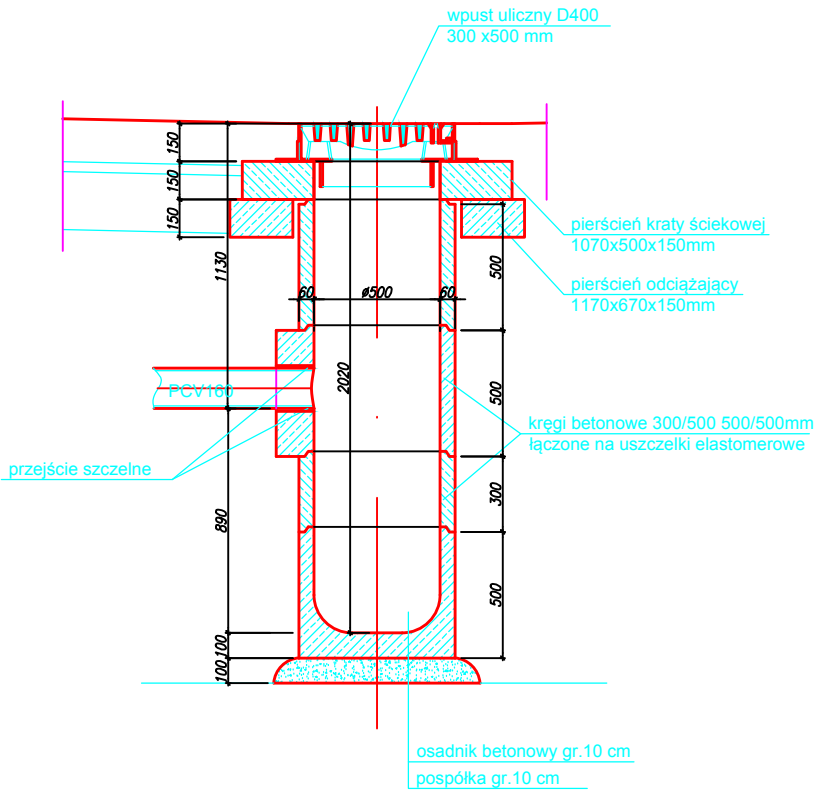

<div></div> <div>BIURO PROJEKTÓW I USŁUG BUDOWNICTWA</div> <div>AJD PROJEKT</div> <div>59-820 LEŚNA, UL.KOŚCIUSZKI 5/2A</div>	Numeracja rysunku:	8		
	Skala rysunku:	1:25		
	Studium dokumentacji:	PROJEKT		
TEMAT RYSUNKU:	STUDNIA KANALIZACYJNA BETONOWA I WPUST ULICZNY			
NAZWA ZADANIA:	ROBÓTNA WYKONCZNI DROGI WRAZ Z SYSTEMEM ODWODNIENIA UL. BR. CZECHA W ŚWIERADOWIE-ZDRÓJU - ETAP II (KM 0+273 - 0+333) [POWÓDZ CZERWIEC 2013R.] - ETAP III (KM 0+333 - 0+375) [ul B.Czecha] DZ.NR 30, AM- 4, 5, OBR.IV.			
ADRES: (LOKALIZACJA):	UL. BR. CZECHA, DZ.NR 30, OBR.0004 ŚWIERADÓW-ZDRÓJ			
INWESTOR: (ZAMAWIAJĄCY):	Gmina Miejska Świeradów-Zdrój, ul. 11-go Listopada 35, 59-850 Świeradów Zdrój			
ZESPÓŁ AUTORSKI:	IMIĘ I NAZWISKO:	PODPIS:	DATA:	
PROJEKTANT:	MGR INŻ. JERZY DEC UPRAWNIENIA BUDOWLANE W SPECJALNOŚCI INSTALACYJNEJ : NR UPR.:19/12; DOŚ/IS/0220/13 W SPECJALNOŚCI KONSTR.-INŻYNIERYJNEJ : NR.1496/86;2285/91;64/DOŚ/03, DOŚ/WM/0165/01.		15.04.2017 r.	
SPRAWDZAJĄCY:	MGR INŻ. ANNA DEC-KISIELEWICZ UPRAWNIENIA BUDOWLANE W SPECJALNOŚCI INSTALACYJNEJ : NR UPR.:19/12; DOŚ/IS/0220/13.			
Proszę pamiętać o załączeniu w niniejszym opracowaniu stanowiącej własność Firmę i mogą być stosowane, powielane oraz udostępniane osobom trzecim jedynie na podstawie pisemnego zezwolenia Firmę z zastrzeżeniem wszelkich skutków prawnych				