


PROFIL PODŁUŻNY KANALIZACJI SANITARNEJ


SKALA 1: 100  
500

ODCINEK S1.1-S1.11, PS1-S1.8, Si-S1.26,  
S1.13-S1.15, S1.18-S1.19, S1.20-S1.20.1,  
S1.20-S1.22, S1.24-S1.23.1


ODCINEK S1.24-S1.23.1

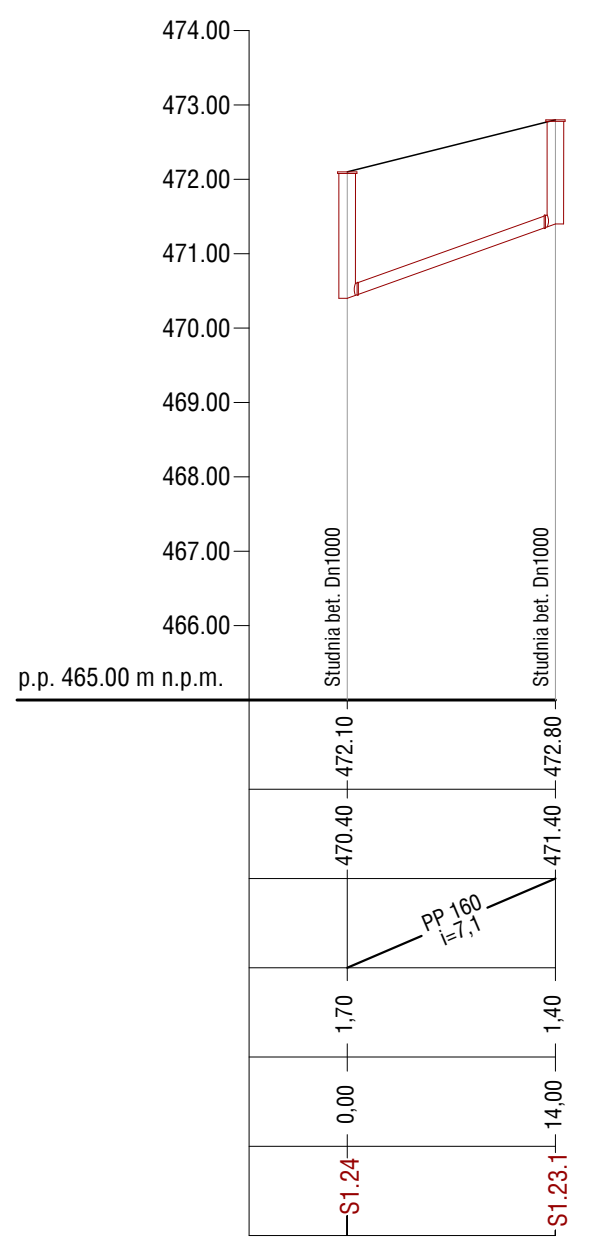


ODCINEK S1.20-S1.22

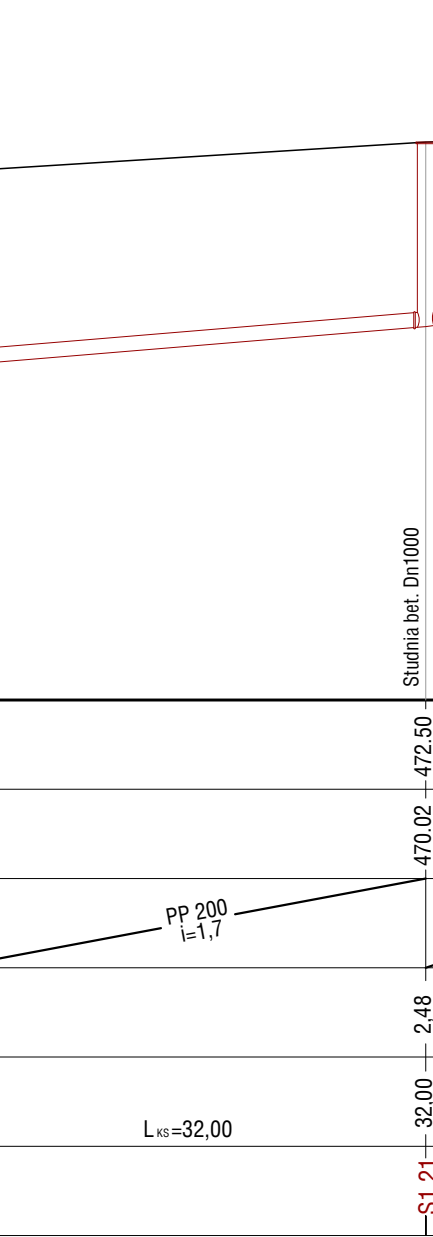


ODCINEK S1.20-S1.20.1

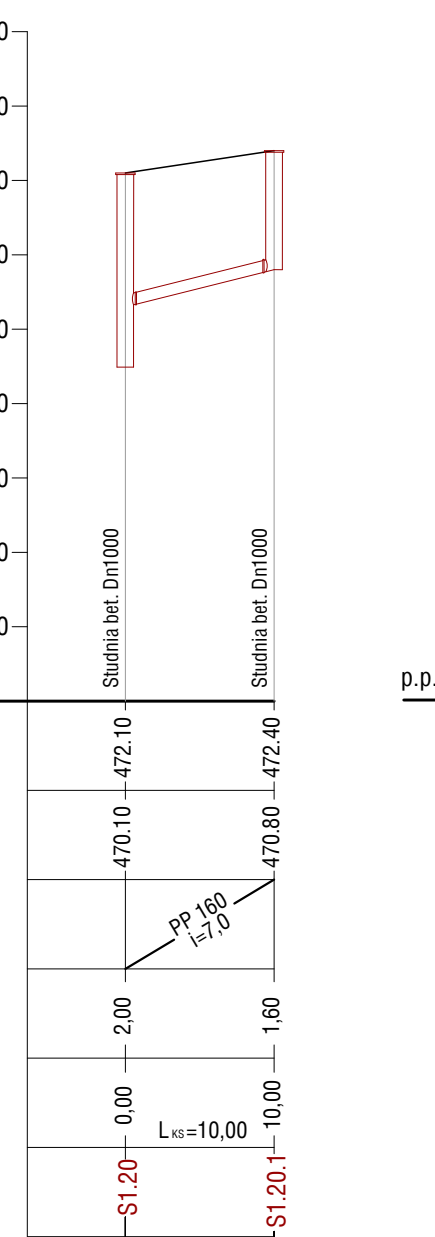


ODCINEK S1.18-S1.19

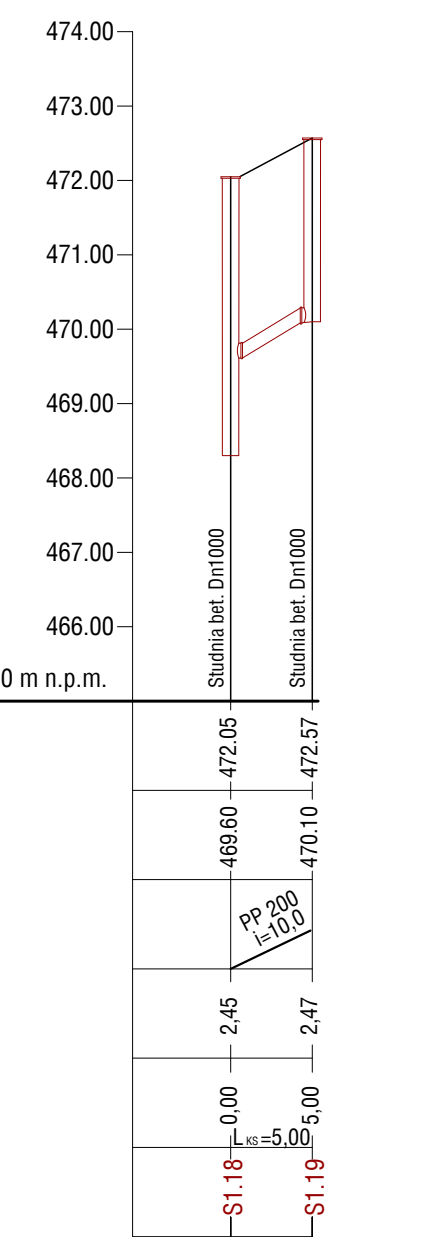

ODCINEK S1.13-S1.15

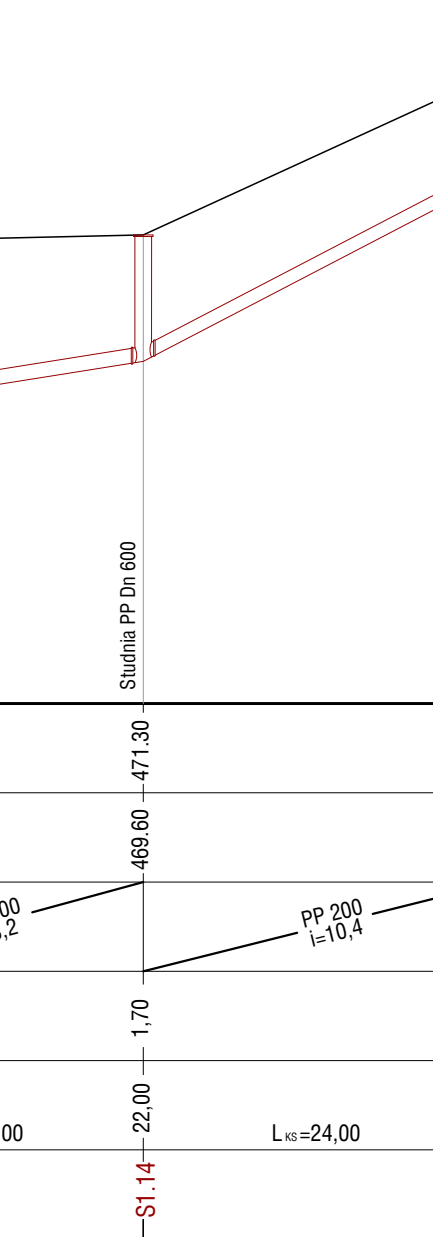

ODCINEK Si-S1.26

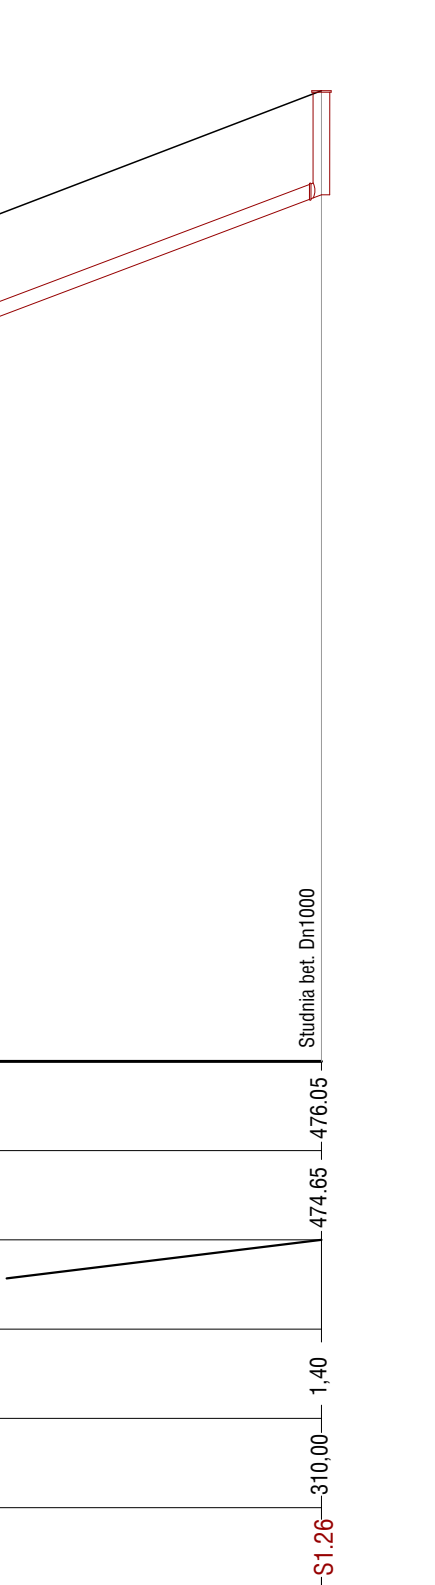

ODCINEK PS1-S1.8



ODCINEK S1.1-S1.11



AMELIA KANCELARIA ARCHITEKTURA I INŻYNIERIA ul. Wolności 10 01-650 Warszawa	INSTRUKCJA OPRACOWANIE 10-2016 1: 100 500 S-06	OPRACOWANIE PROJEKT BUDOWLANY	TYTUŁ RYSUNKU PROFIL PODŁUŻNY KANALIZACJI SANITARNEJ	PROJEKTOWAŁ mgr inż. Paweł Bogdanowicz	PROJEKTOWAŁ mgr inż. Paweł Bogdanowicz
--------------------------------------------------------------------------------------	---------------------------------------------------------------	----------------------------------	------------------------------------------------------------	-------------------------------------------	-------------------------------------------