


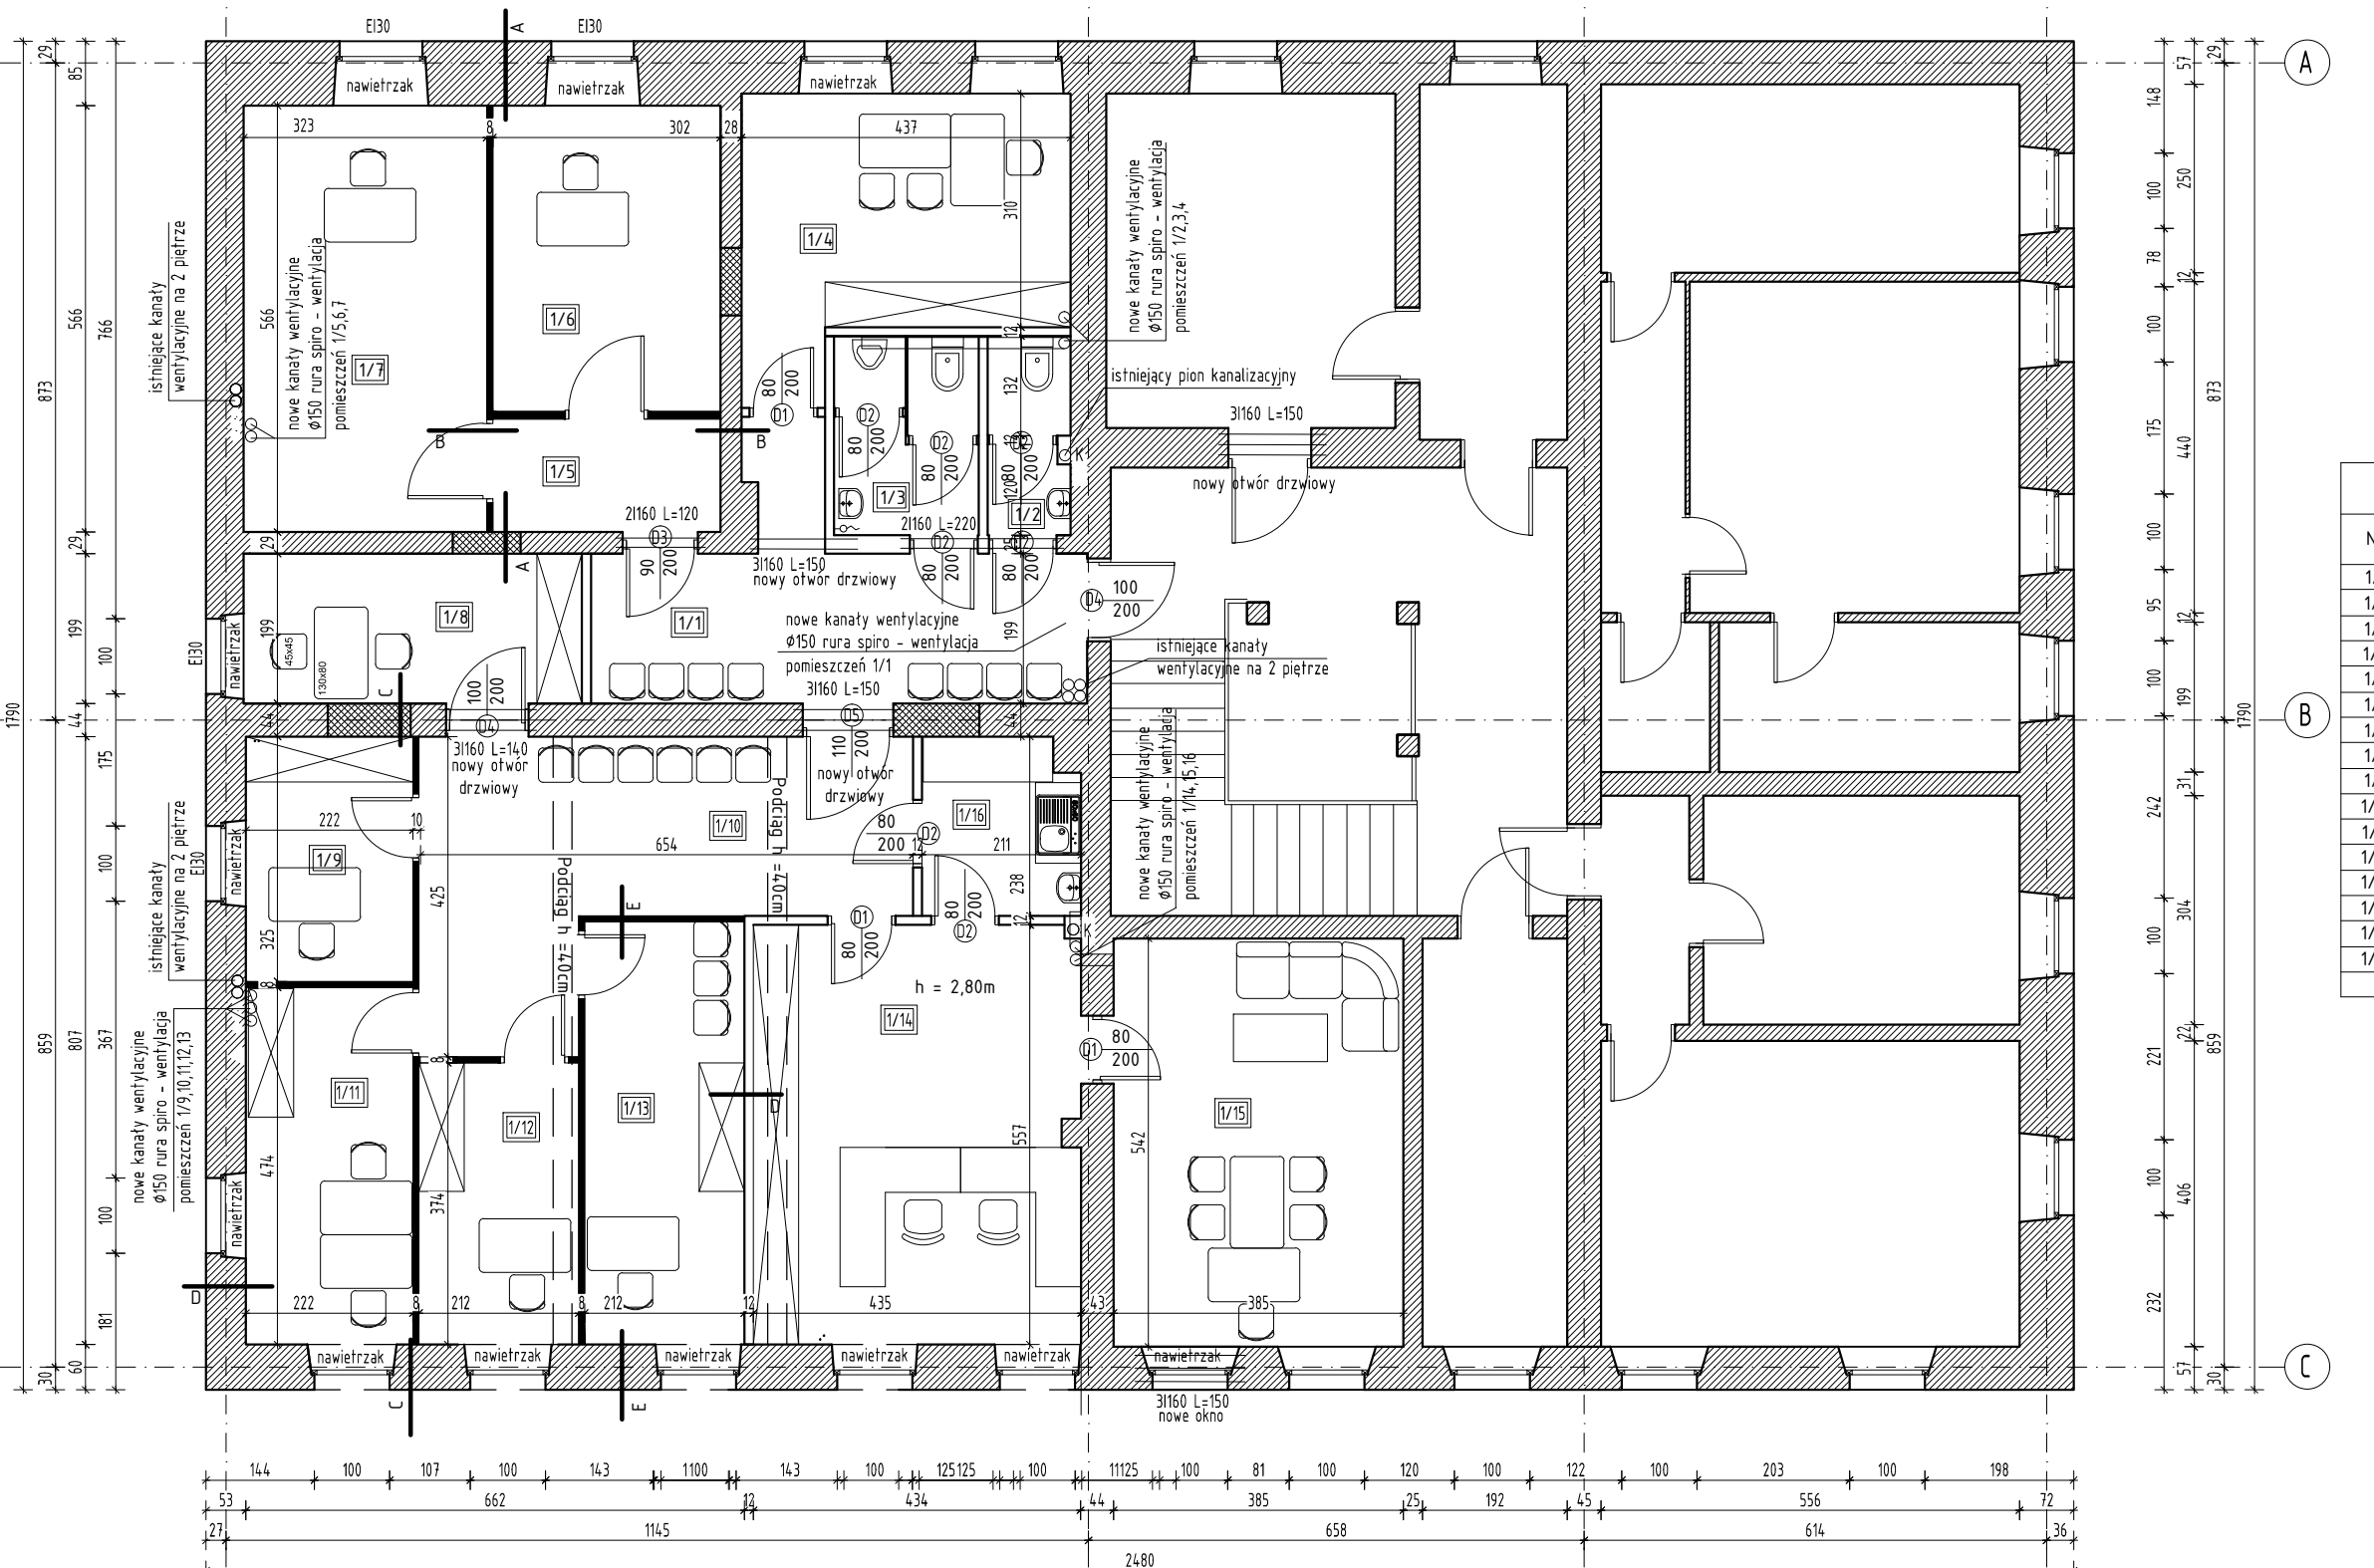

Piętro I



Zestawienie pomieszczeń I piętro		
Nr	Nazwa	Pow. użyt m2
1/1	Korytarz	14,92
1/2	WC damskie	2,84
1/3	WC męskie	5,07
1/4	Sala konferencyjna	14,74
1/5	Przedsionek	4,53
1/6	Biuro	12,27
1/7	Biuro	18,27
1/8	Sala konferencyjna	8,94
1/9	Biuro	7,21
1/10	Korytarz	19,58
1/11	Biuro	10,51
1/12	Biuro	7,93
1/13	Biuro	11,89
1/14	Biuro	24,1
1/15	Sala konferencyjna	20,87
1/16	Aneks kuchenny	4,85
Łącznie		188,52

- ściany szklane projektowane
- zamurowania
- ściany istniejące
- ściany murowane projektowane

CAD projekt

Adam Wiczorkowski

ul. Alfreda Jajna 5
54-703 Wrocław
tel. 71 735 12 84

INWESTOR:

Gmina Miejska Świeradów-Zdrój
ul. 11-go Listopada 35
Świeradów Zdrój

OBJEKT/ADRES

Adaptacja pomieszczeń po Miejskiej Bibliotece Publicznej
w Świeradowie Zdroju
ul. 11-go Listopada 35, Świeradów Zdrój

TYTUŁ RYSUNKU:

Rzut I piętra

Projektował:
mgr inż. arch. Przemysław Zagórski
Upr. nr 66/97/001A, 05-1182
Sprawdził:
mgr inż. arch. Adam Konsencjusz
Upr. nr 36/97/001A, 05-1184
Specjalność: architektura

PODPIS:

DATA: 04.2015

SKALA:

1:100

NR RYS:

2/A