


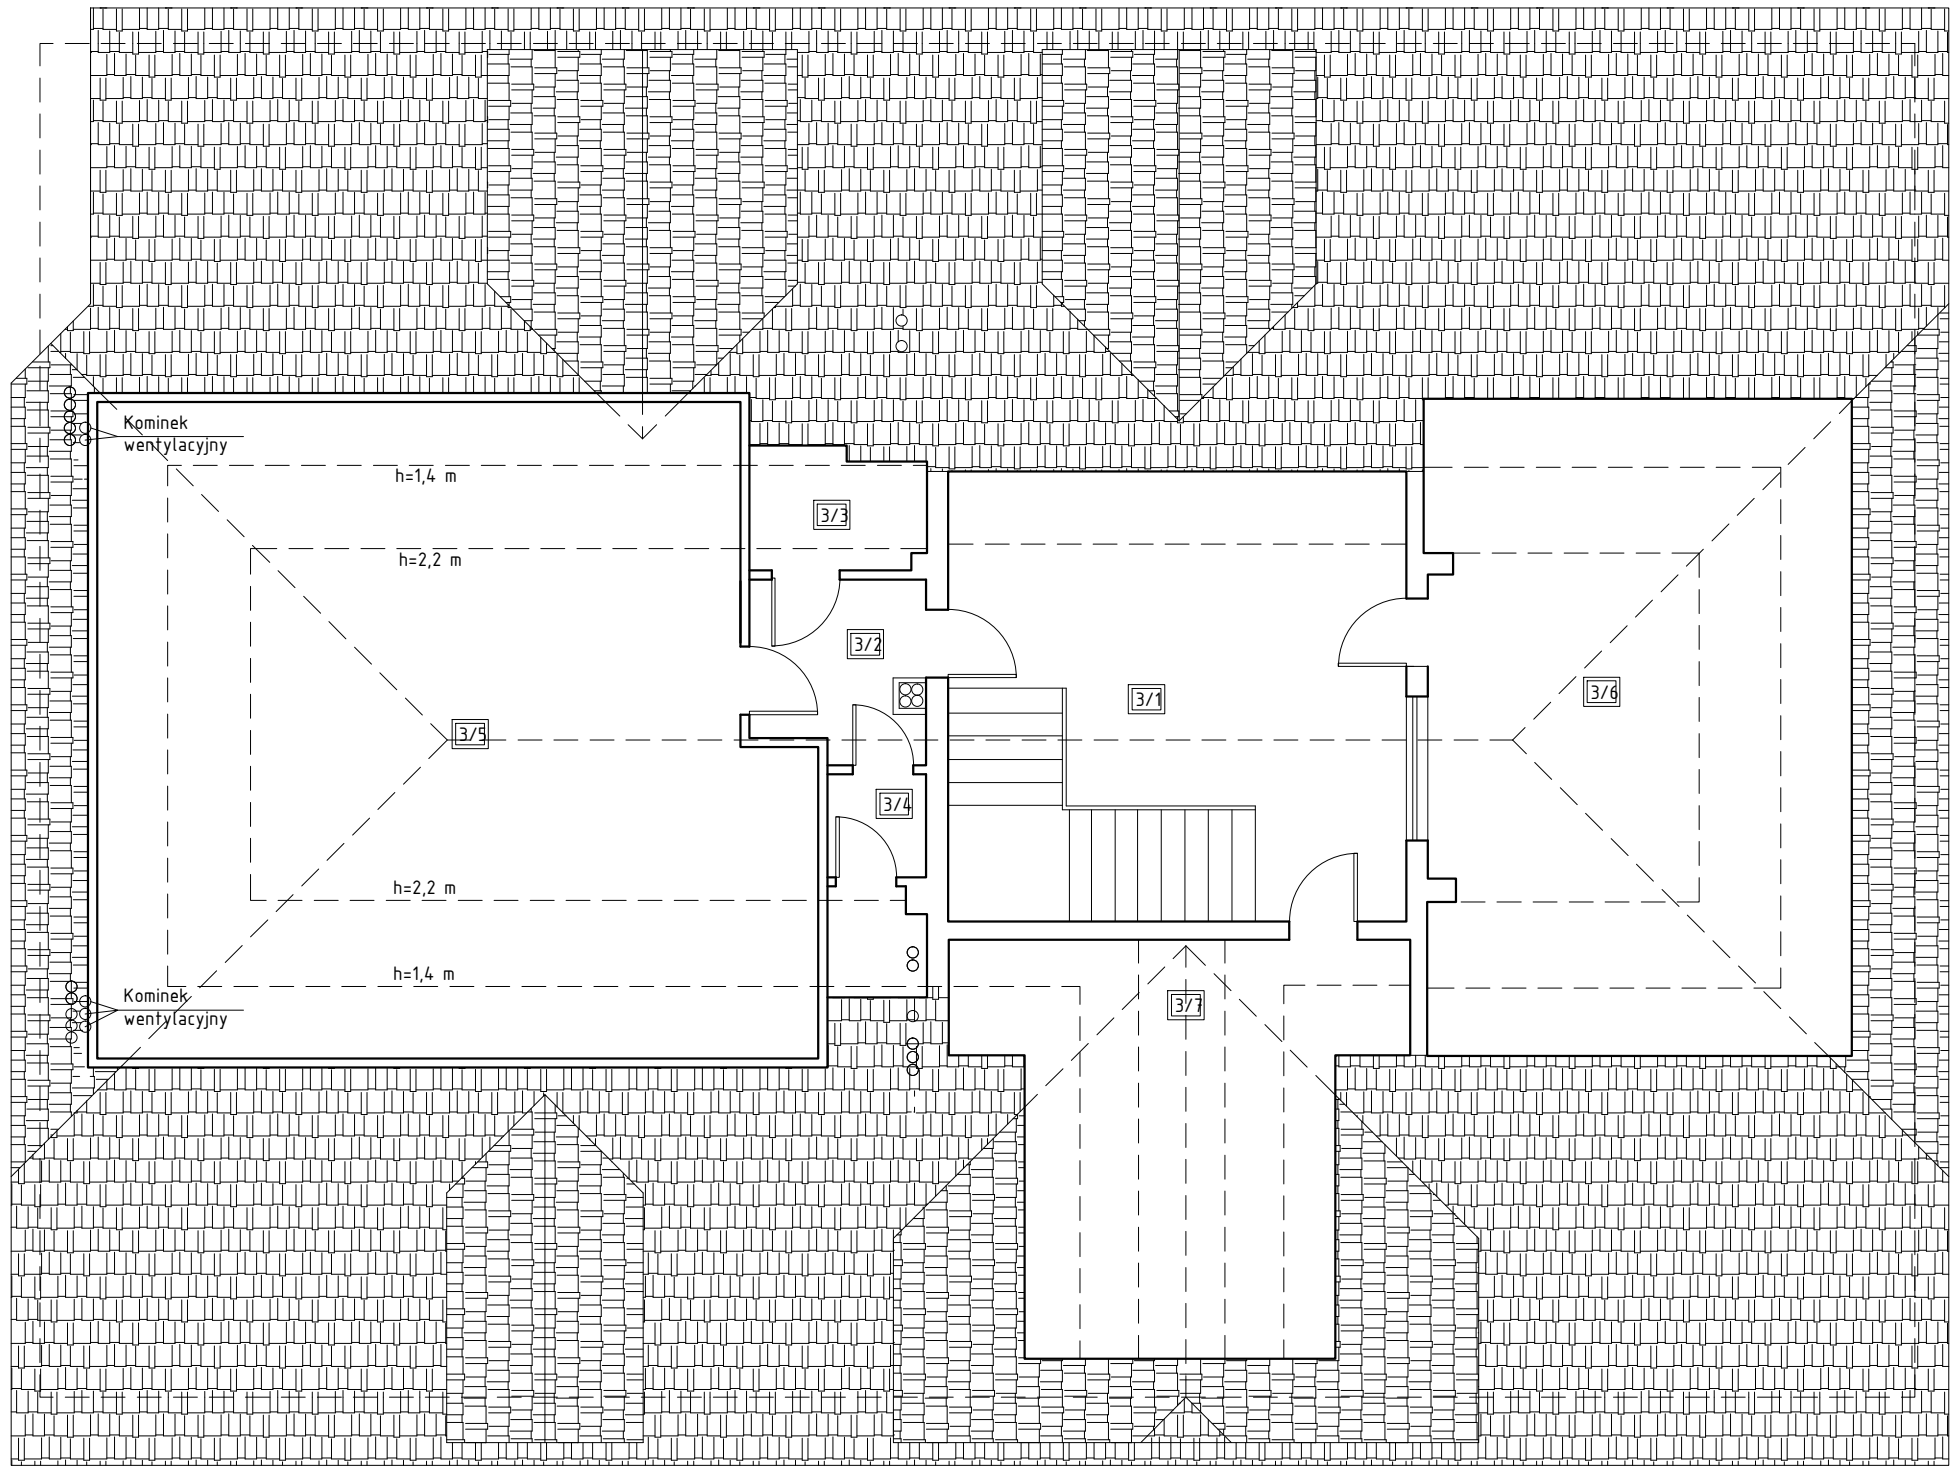

Poddasze



Zestawienie pomieszczeń Poddasze			
Nr	Nazwa	Pow. użyt m2	Pow. netto m2
3/1	Klatka schodowa	33,15	36,06
3/2	Korytarz	5,37	5,37
3/3	WC	1,93	3,61
3/4	WC	2,71	3,6
3/5	Sala konferencyjna	43,85	78,11
3/6	Sala eksp. Muzealnych	24,18	48,65
3/7	Magazyn	11,65	25,82
łącznie		122,82	201,22

CAD projekt
Adam Wiczorkowski

ul. Alfreda Jajna 5
54-703 Wrocław
tel. 71 735 12 84

INWESTOR:
Gmina Miejska Świeradów-Zdrój
ul. 11-go Listopada 35
Świeradów Zdrój

OBJEKT/ADRES
Adaptacja pomieszczeń po Miejskiej Bibliotece Publicznej
w Świeradowie Zdroju
ul. 11-go Listopada 35, Świeradów Zdrój

mgr inż. arch. Przemysław Zagórski
mgr inż. arch. Adam Konsencjusz

TYTUŁ RYSUNKU:
Rzut poddasza

Projektował:
mgr inż. arch. Przemysław Zagórski
Sprawdził:
mgr inż. arch. Adam Konsencjusz
Specjalność: architektura

DATA: 01.2015

SKALA:
1:100

NR RYS:
4 / A