




Przekrój A-A

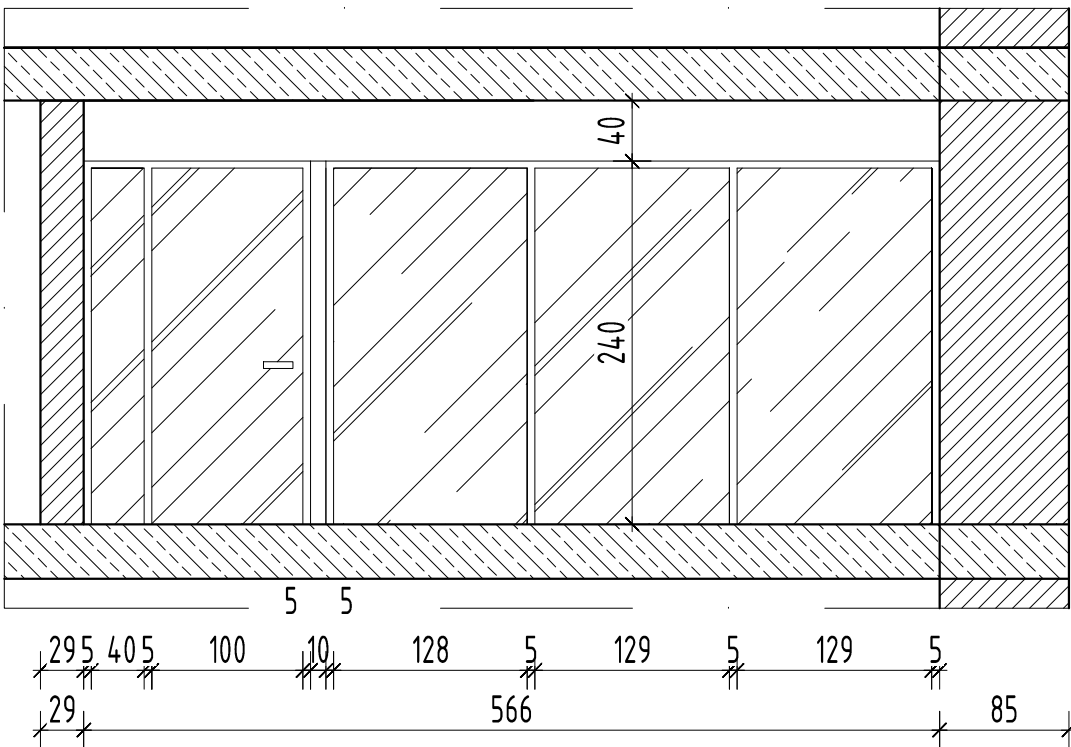


Przekrój B-B

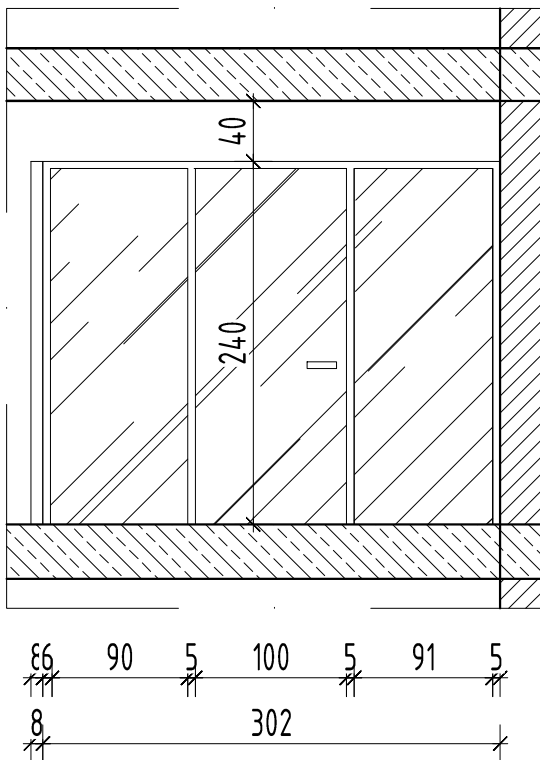


Przekrój E-E

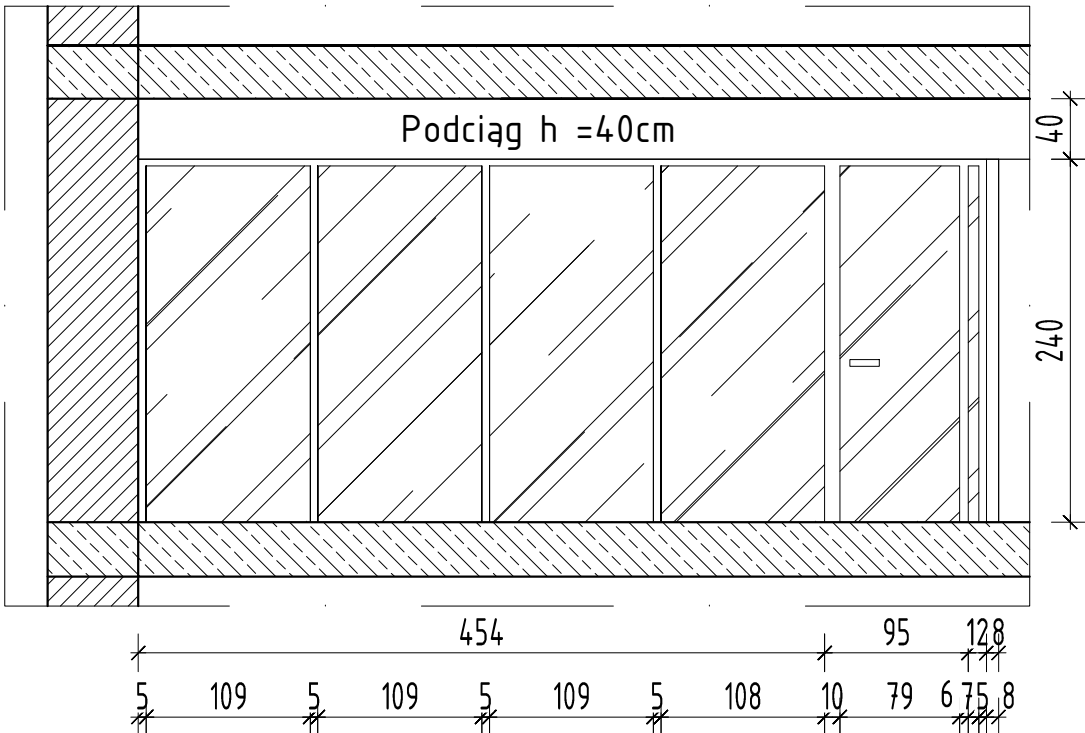


Przekrój F-F

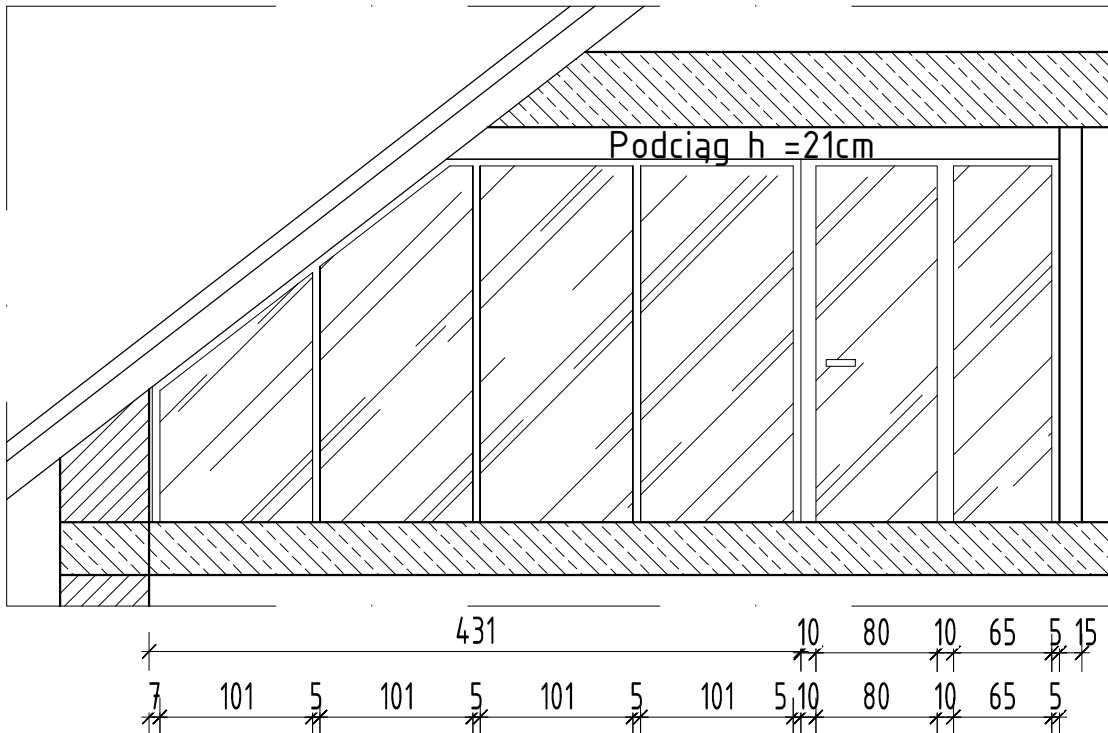

Przekrój C-C

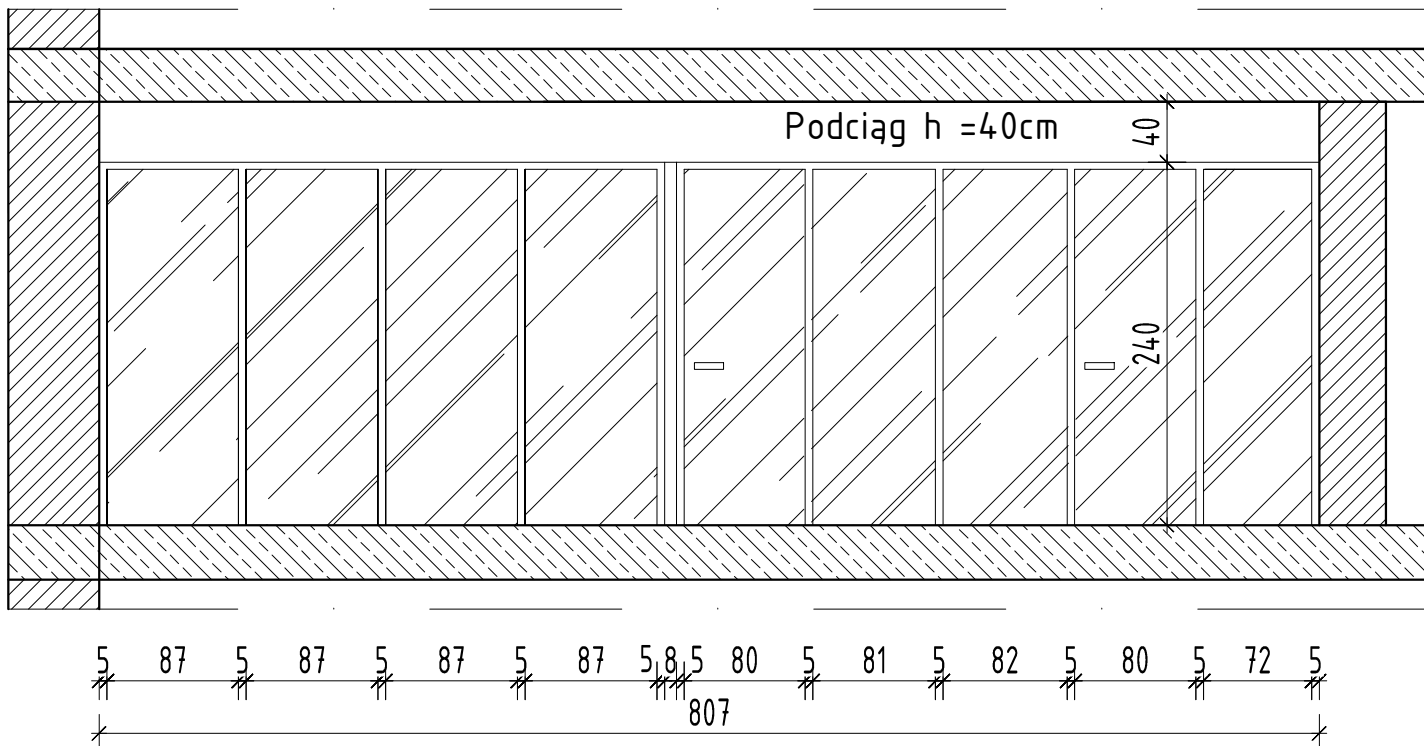

Przekrój D-D

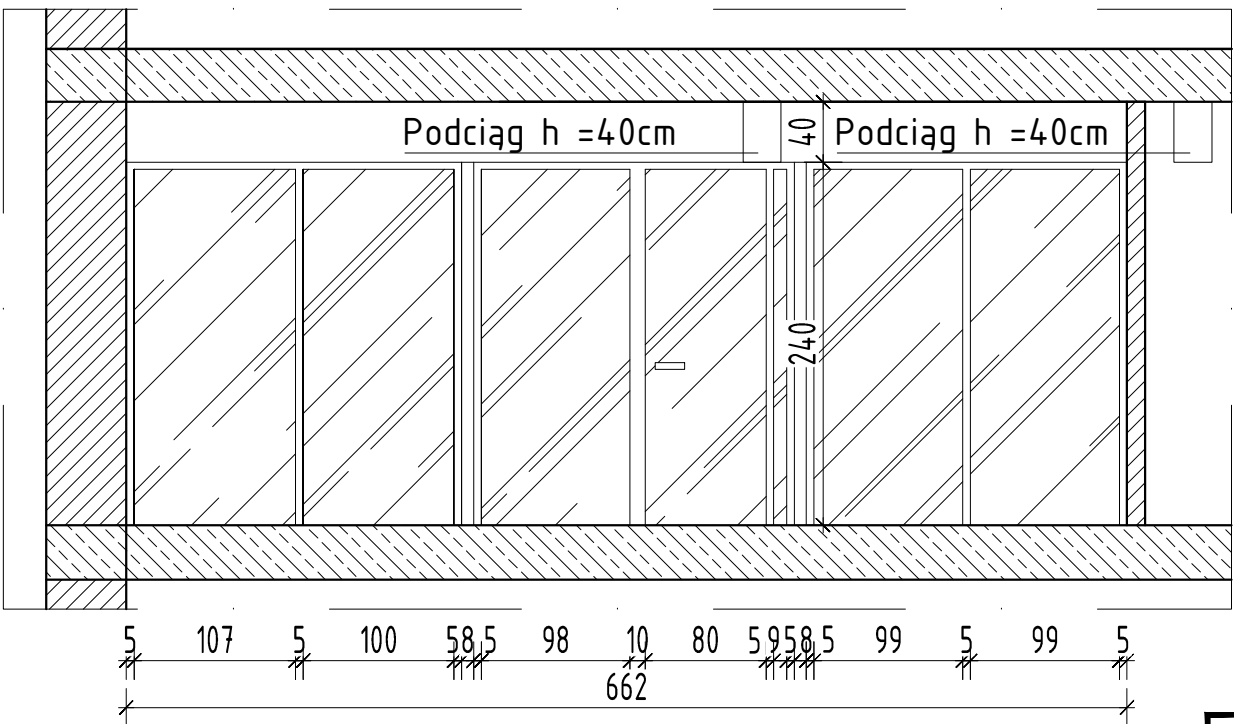

UWAGA:
przed ostatecznym zamówieniem
paneli szklanych ścian wykonać
pomiaru na obiekcie.

<div>CAD projekt</div> <div>Adam Wiczorkowski</div> <div>ul. Alfreda Jajna 5</div> <div>54-703 Wrocław</div> <div>tel. 71 735 12 84</div>	INWESTOR: Gmina Miejska Świeradów-Zdrój ul. 11-go Listopada 35 Świeradów Zdrój		TYTUŁ RYSUNKU: Widok ścian szklanych		SKALA: 1:50	
	OBJEKT/ADRES: Adaptacja pomieszczeń po Miejskiej Bibliotece Publicznej w Świeradowie Zdroju ul. 11-go Listopada 35, Świeradów Zdrój		Projektował: mgr inż. arch. Przemysław Zagórski mgr inż. arch. Adam Konsencjusz ul. wesołowa, 55-16 Specjalność: architektura		NR RYS: 6/A	
			PROJEKTOWAŁ: mgr inż. arch. Przemysław Zagórski mgr inż. arch. Adam Konsencjusz ul. wesołowa, 55-16 Specjalność: architektura		DATA: 01.2015	