


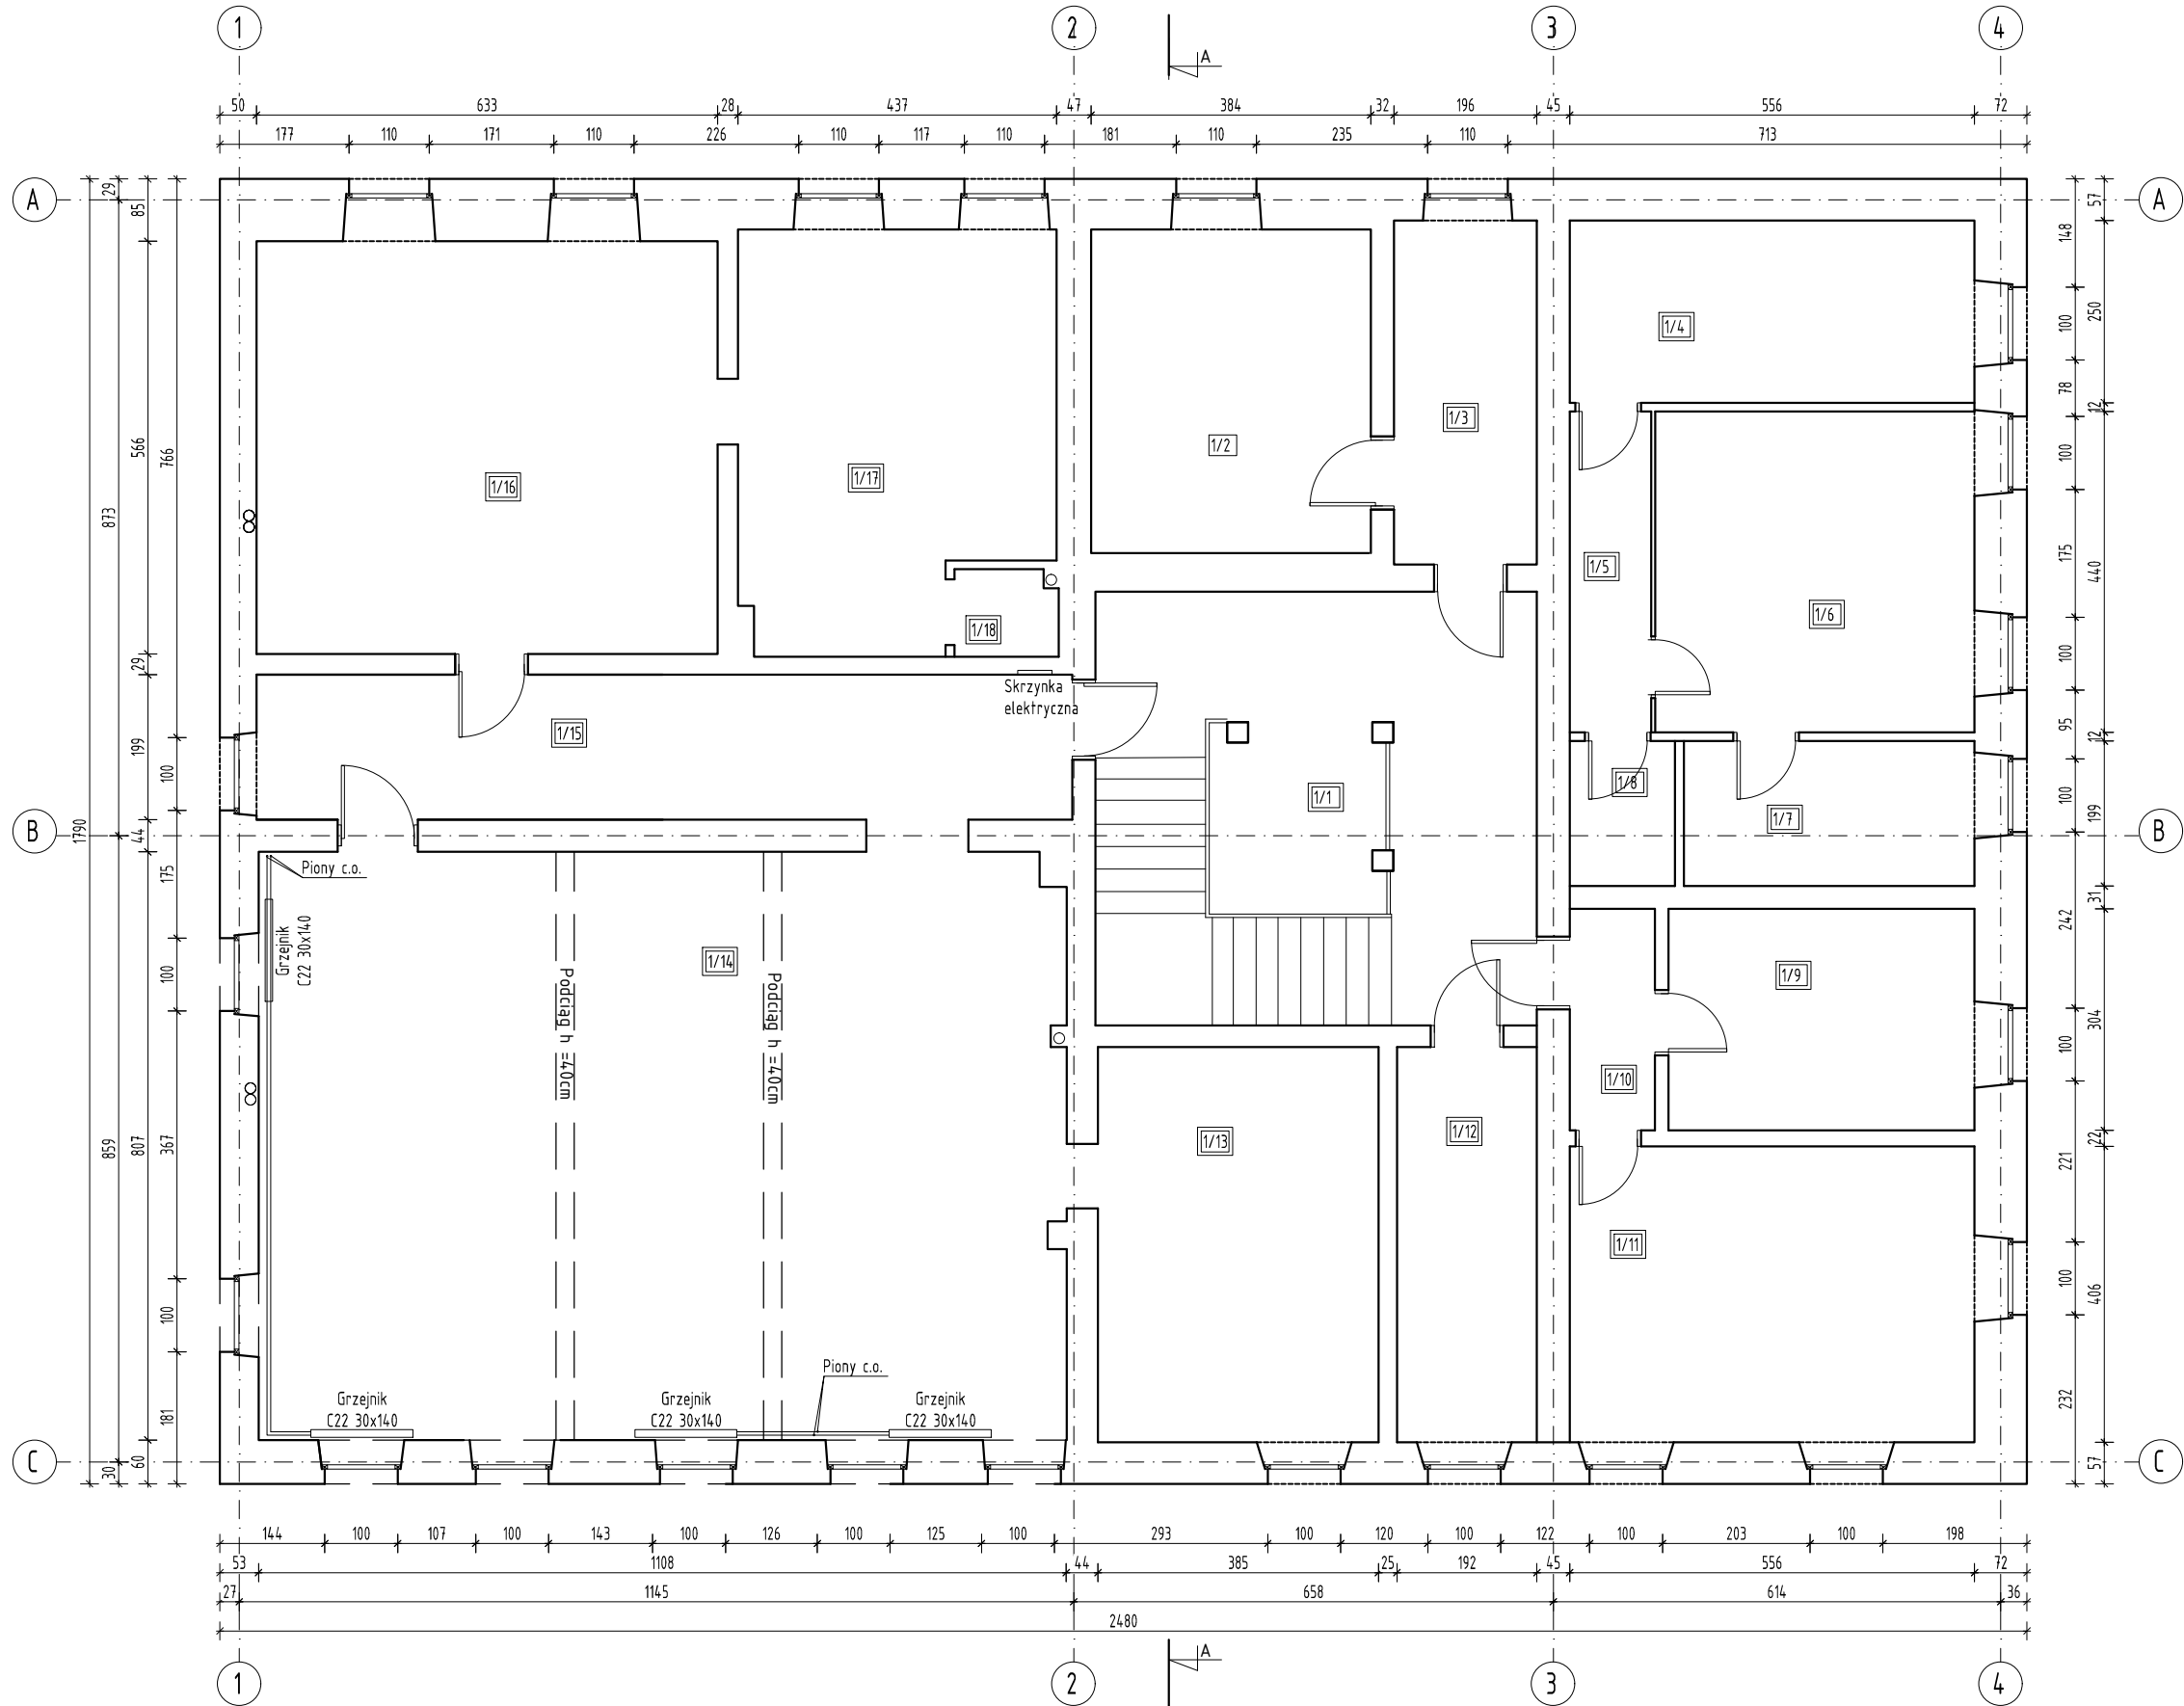

Zestawienie pomieszczeń I piętro		
Nr	Nazwa	Pow. użyt m2
1/1	Klatka schodowa	36,06
1/2	P. biurowe	17,05
1/3	P. biurowe	9,25
1/4	P. biurowe	13,89
1/5	Korytarz	4,93
1/6	P. biurowe	19,27
1/7	P. biurowe	7,94
1/8	WC	2,88
1/9	P. biurowe	12,77
1/10	Przedsiónek	3,56
1/11	P. biurowe	22,56
1/12	P. biurowe	10,41
1/13	P. biblioteki	20,87
1/14	Biblioteka	8,92
1/15	Korytarz	22,29
1/16	P. biblioteki	35,83
1/17	P. biblioteki	23,45
1/18	WC	1,66
łącznie		273,59



CAD projekt
Adam Wiczorkowski

ul. Alfreda Jajna 5
54-703 Wrocław
tel. 71 735 12 84

INWESTOR:
Gmina Miejska Świeradów-Zdrój
ul. 11-go Listopada 35
Świeradów Zdrój
OBJEKT/ADRES:
Adaptacja pomieszczeń po Miejskiej Bibliotece Publicznej
w Świeradowie Zdroju
ul. 11-go Listopada 35, Świeradów Zdrój

TYTUŁ RYSUNKU:
Rzut I piętra

Projektował:
mgr inż. Robert Wiczorkowski
Upr. nr 394/00/OOW, DOŚ/BO/0126/01
Sprawdził:
mgr inż. Adam Wiczorkowski
Upr. nr 8/005/04, DOŚ/BO/0412/08
Specjalność: konstrukcja

PODPIS:
DATA: 04.2015

SKALA:
1:100

NR RYS:
2/1