




POWIERZCHNIA PODŁOGI / PŁYTKI CERAMICZNE PODŁOGOWE Typ 1- 124,88m<sup>2</sup>  
POWIERZCHNIA PODŁOGI / PŁYTKI CERAMICZNE PODŁOGOWE Typ 3- 11,45m<sup>2</sup>

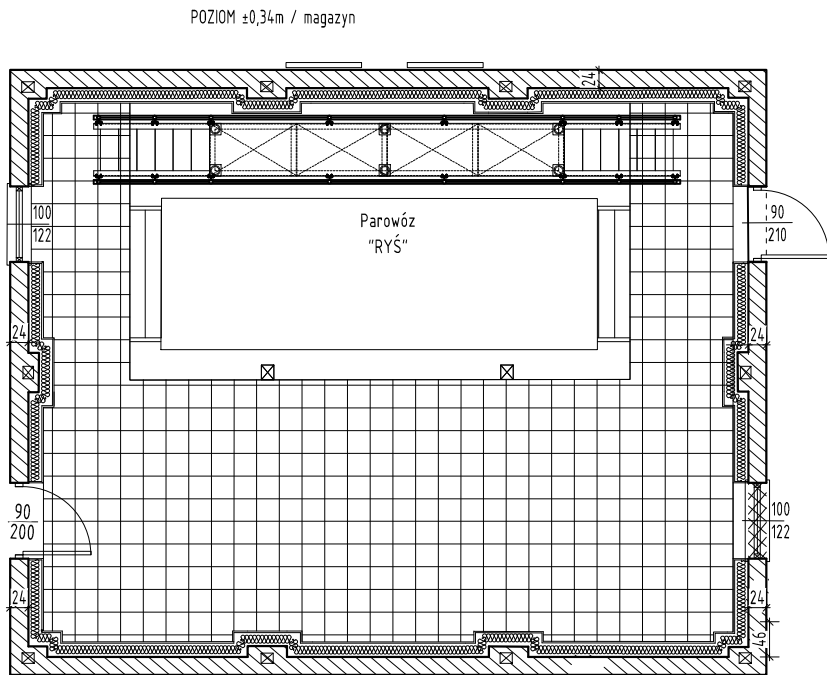

POWIERZCHNIA PODŁOGI / PŁYTKI CERAMICZNE PODŁOGOWE Typ 1- 40,08m<sup>2</sup>

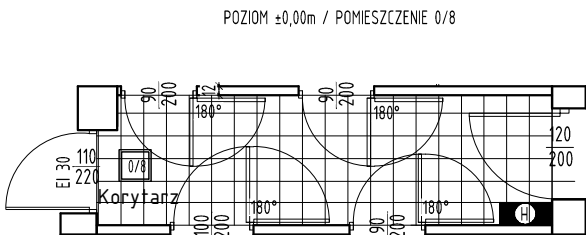

POWIERZCHNIA PODŁOGI / PŁYTKI CERAMICZNE PODŁOGOWE Typ 1- 10,23m<sup>2</sup>  
POWIERZCHNIA ŚCIAN/MALOWANIE 57,27m<sup>2</sup>

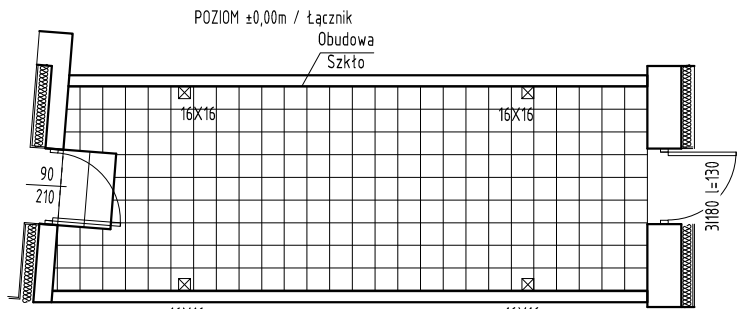

POWIERZCHNIA PODŁOGI / PŁYTKI CERAMICZNE PODŁOGOWE Typ 1- 21,07m<sup>2</sup>

	Typ 1	Typ 2	Typ 3
Nazwa	PŁYTKI CERAMICZNE PODŁOGOWE	PŁYTKI CERAMICZNE	PŁYTKI CERAMICZNE PODŁOGOWE
Format	-30x30	-20x20	-30x30
Nazwa kolekcji	-Rot	-Pastel	-Grafit
Przeznaczenie	-Płytki podłogowe	-Płytki ściennie	-Płytki podłogowe
Powierzchnia	-gładka	-gładka	-gładka
Antypoślizgowość	-R10/R11	-	-R10/R11
Klasa ścieralności	-PEI 4	-	-PEI 4
Typ powłoki	-matowa	-potysk	-matowa
Mrozoodporność	-Tak	-nie	-Tak
Grubość (cm)	-1,1	-0,65	-1,1
Rodzaj płytki	-klinkier	-klinkier	-klinkier

CAD projekt

Robert Wieczorkowski

ul. Moniuszki 10A  
59-800 Lubań  
tel. 721 55 25

INWESTOR:

Urząd Miasta  
ul. 11 Listopada 35  
59-850 Świeradów Zdrój

OBIEKT/ADRES

Adaptacja budynku byłego dworca kolejowego wraz z otoczeniem  
na centrum muzealno-kulturalne w Świeradowie-Zdroju  
dz. nr 47, 31 A.M.3, obr. 0005 Świeradów Zdrój

TYTUŁ RYSUNKU:

Wykończenie ścian i podłóg poziom ±0,00 pomieszczenia 0/5; 0/6; 0/7; 0/8;  
łącznik i magazyn poziom +0,34

OPRACOWAŁ:

mgr inż. arch. Przemysław Zagórski  
Upr. nr 66/07/OOIA, DS-1182 SPECJALNOŚĆ: ARCHITEKTURA

SPRAWDZIŁ:

mgr inż. arch. Adam Konsencjusz  
Upr. nr 36/07/OOIA, DS-1184 SPECJALNOŚĆ: ARCHITEKTURA

DATA: 28.12.2015

SKALA:

1:100

NR RYSUNKU:

3/D