


Stolarkę drzwiową wykonać wg wzoru

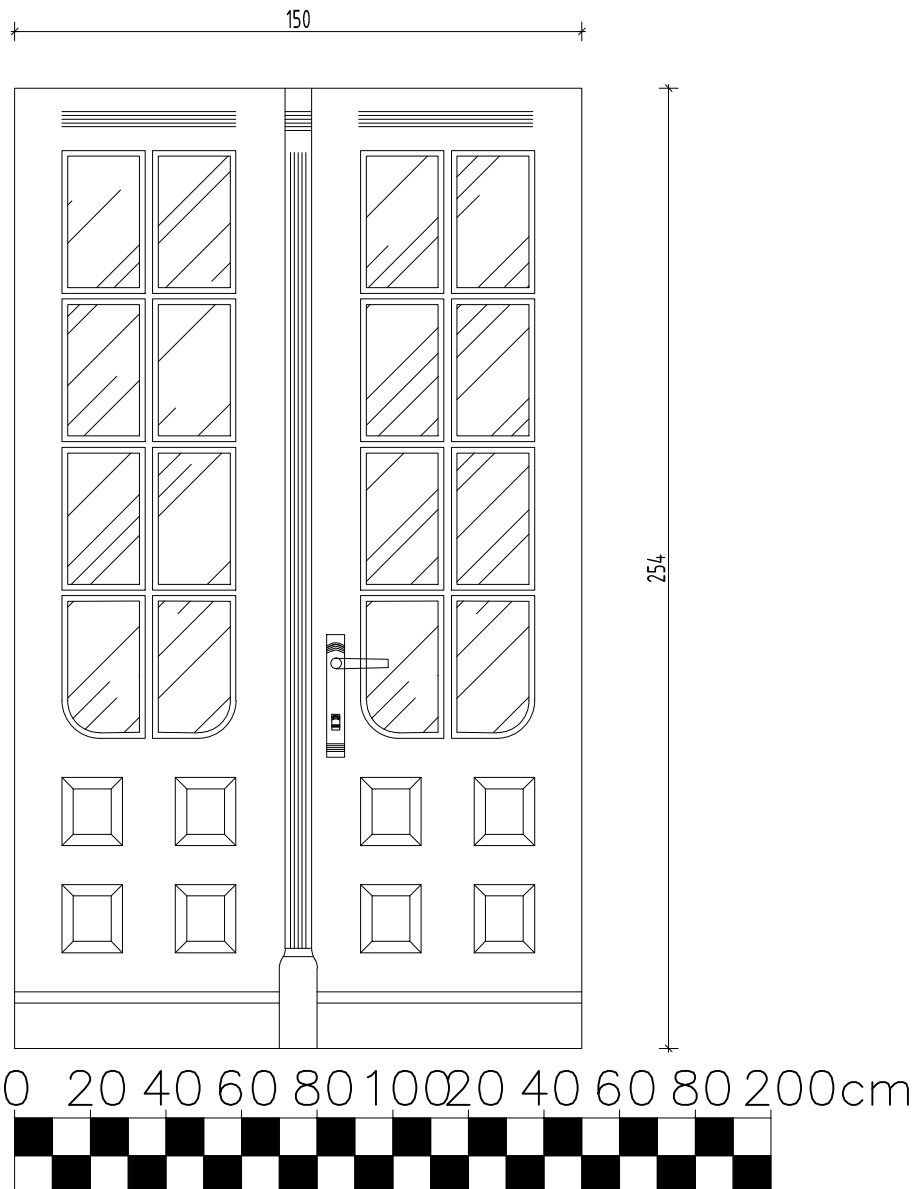

Uwagi:

- Rysunki architektury koniecznie rozpatrywać z rysunkami branżowymi, i w przypadku rozbieżności zwrócić się do projektanta
- Wszystkie wymiary powinny zostać sprawdzone przez wykonawcę przed rozpoczęciem robót budowlanych, a w celu wyjaśnienia ewentualnych wątpliwości należy zwrócić się do projektanta;
- Wszelkie elementy ruchome, elementy wyposażenia, w szczególności elementy stolarki i ślusarki okiennej i drzwiowej, szkła, okładzin elewacyjnych, balustrad, poręczy i pochwytów, odbojników wewnętrznych i innych należy zamawiać i wykonywać / montować na podstawie zweryfikowanych obmiarów rzeczywistych wykonanych na obiekcie;
- Wszystkie elementy wykonywać według odpowiadających im opracowań branżowych;
- Użyte materiały powinny posiadać wszystkie wymagane atesty i aprobaty. Zastosowanie wszystkich materiałów, produktów i urządzeń (opisanych lub nie opisanych) bezwzględnie uzgodnić z inżynierem z ramienia inwestora.
- Rozwiązania zamienne do wskazanych w projekcie uzgodnić z projektantem i inwestorem;
- W wypadku stwierdzenia jakichkolwiek niespójności w koordynacji międzybranżowej należy skontaktować się z biurem projektów;
- Wszystkie roboty należy wykonywać zgodnie z polskimi normami, warunkami technicznymi wykonania i odbioru robót budowlanych – montażowych, opracowanymi przez instytut techniki budowlanej oraz zasadami wiedzy i sztuki budowlanej.

CAD projekt
Robert Wieczorkowski

ul. Moniuszki 10A
59-800 Lubiąż
tel. 721 55 25

INWESTOR:

Urząd Miasta
ul. 11 Listopada 35
59-850 Świeradów Zdrój

OBIEKT / ADRES

Adaptacja budynku byłego dworca kolejowego wraz z otoczeniem
na centrum muzealno-kulturalne w Świeradowie-Zdroju
dz. nr 47, 31 A.M.3, obr. 0005 Świeradów Zdrój

TYTUŁ RYSUNKU:

Detal stolarki

OPRACOWAŁ:

mgr inż. arch. Przemysław Zagórski
Upr. nr 66/07/DDIA, DS-1182 SPECJALNOŚĆ: ARCHITEKTURA

SPRAWDZIŁ:

mgr inż. arch. Adam Konsencjusz
Upr. nr 36/07/DDIA, DS-1184 SPECJALNOŚĆ: ARCHITEKTURA

PODPIS:

DATA: 28.12.2015

SKALA:

1:20

NR RYSUNKU:

6/D