


RZUT PIĘTRA

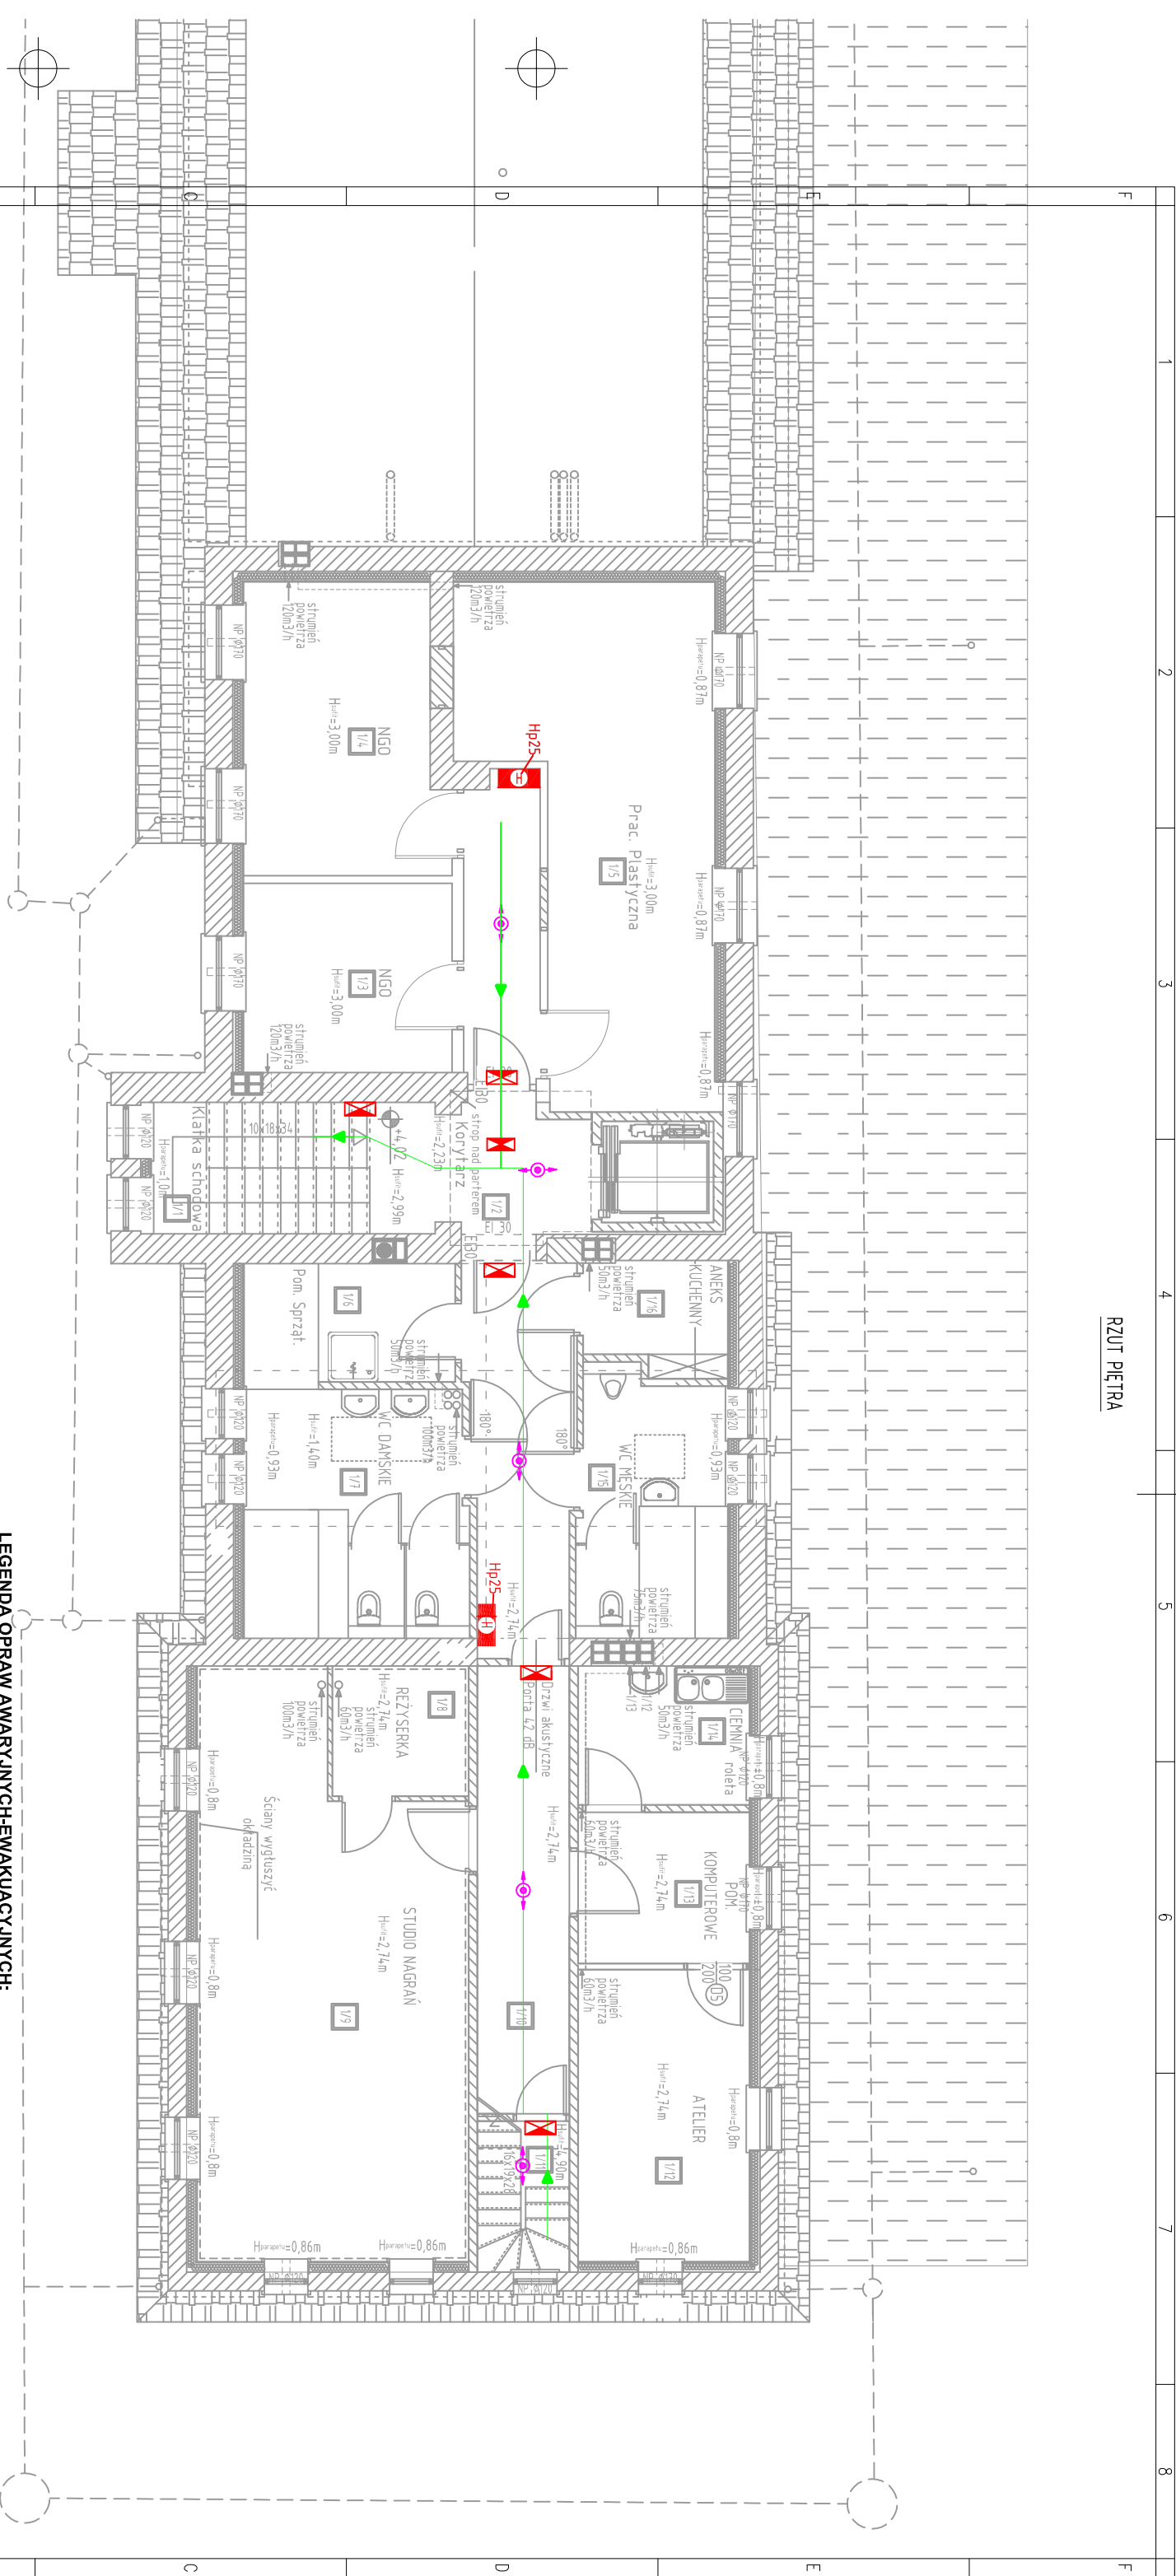

Zestawienie pomieszczeń – BUDYNEK DWORCA

I PIĘTRO

Nr	Nazwa	Powierzchnia	Podtoga
1/1	Klatka schodowa	m ²	
1/2	Korytarz	11,30	wykładzina PCV
1/3	NGO	10,18	wykładzina PCV
1/4	NGO	14,72	wykładzina PCV
1/5	Prac. Plastyczna	26,89	wykładzina PCV
1/6	Pom. Sprząt.	6,44	wykładzina PCV
1/7	WC damskie	14,15	Płytki ceramiczne
1/8	Reżyserka	4,57	wykładzina PCV
1/9	Studio nagrań	37,89	wykładzina PCV
1/10	Korytarz	21,20	wykładzina PCV
1/11	Klatka schodowa	3,59	wykładzina PCV
1/12	Atelier	12,90	wykładzina PCV
1/13	Pom. komputerowe	6,68	wykładzina PCV
1/14	Ciemnia	6,13	wykładzina PCV
1/15	WC męskie	9,91	Płytki ceramiczne
1/16	Aneks kuchenny	4,00	wykładzina PCV
Łącznie		200,47	

LEGENDA OPRAW AWARYJNYCH-EWAKUACYJNYCH:

- Oprawa AWARYJNA kierunkowa, jednostronna, naścienna
- Oprawa AWARYJNA kierunkowa, dwustronna, nasufłowa lub zwieszana
- Oprawa AWARYJNA doświetlająca nasufłowa

UWAGI:

- PRZEJŚCIA PRZEWODÓW PRZEZ GRANICE STREF POŻAROWYCH NALEŻY ZABEZPIECZYĆ MATERIAŁAMI O ODPOWIEDNIEJ WYTRZYMAŁOŚCI OGNIOWEJ ATESTOWANYMI P.POŻ.
- PO ZAMONTOWANIU OPRAW KIERUNKOWYCH NALEŻY OKLEIĆ JE ODPOWIEDNIMI PIKTOGRAMAMI.
- EWENTUALNE BRAKI W OZNAKOWANIU DRÓG EWAKUACYJNYCH UZUPEŁNIĆ PIKTOGRAMAMI FOTOLUMINESCENCYJNYMI.
- PODŁĄCZENIA WSZYSTKICH URZĄDZEŃ WYKONAĆ ZGODNIE Z DTR, ORAZ W POROZUMIENIU Z DOSTAWCAMI POSZCZEGÓLNYCH URZĄDZEŃ.

<div>CAD projekt</div> <div>Robert Wierczkowski</div> <div>ul. Moniuszki 10A</div> <div>59-800 Lubań</div> <div>tel. 71 55 25</div>	INWESTOR:		TYTUŁ RYSUNKU:		SKALA:	
	Urząd Miasta ul. 11 Listopada 35 59-850 Świeradów Zdrój		Instalacje zasilające – I piętro		1:100	
	OBJEKT/ADRES: Adaptacja budynku byłego dworca kolejowego wraz z otoczeniem na centrum muzealno-kulturalne w Świeradowie-Zdroju dł. m 4,7, 31 A113, obr. 0005 Świeradów Zdrój		PROJEKTANT: mgr inż. Łukasz Burzała mgr inż. Krzysztof Zawadzki mgr inż. Krzysztof Zawadzki Upr. m 16/00513, 005/008013 Upr. m 13/00513, 005/008013		PODPIS: 	