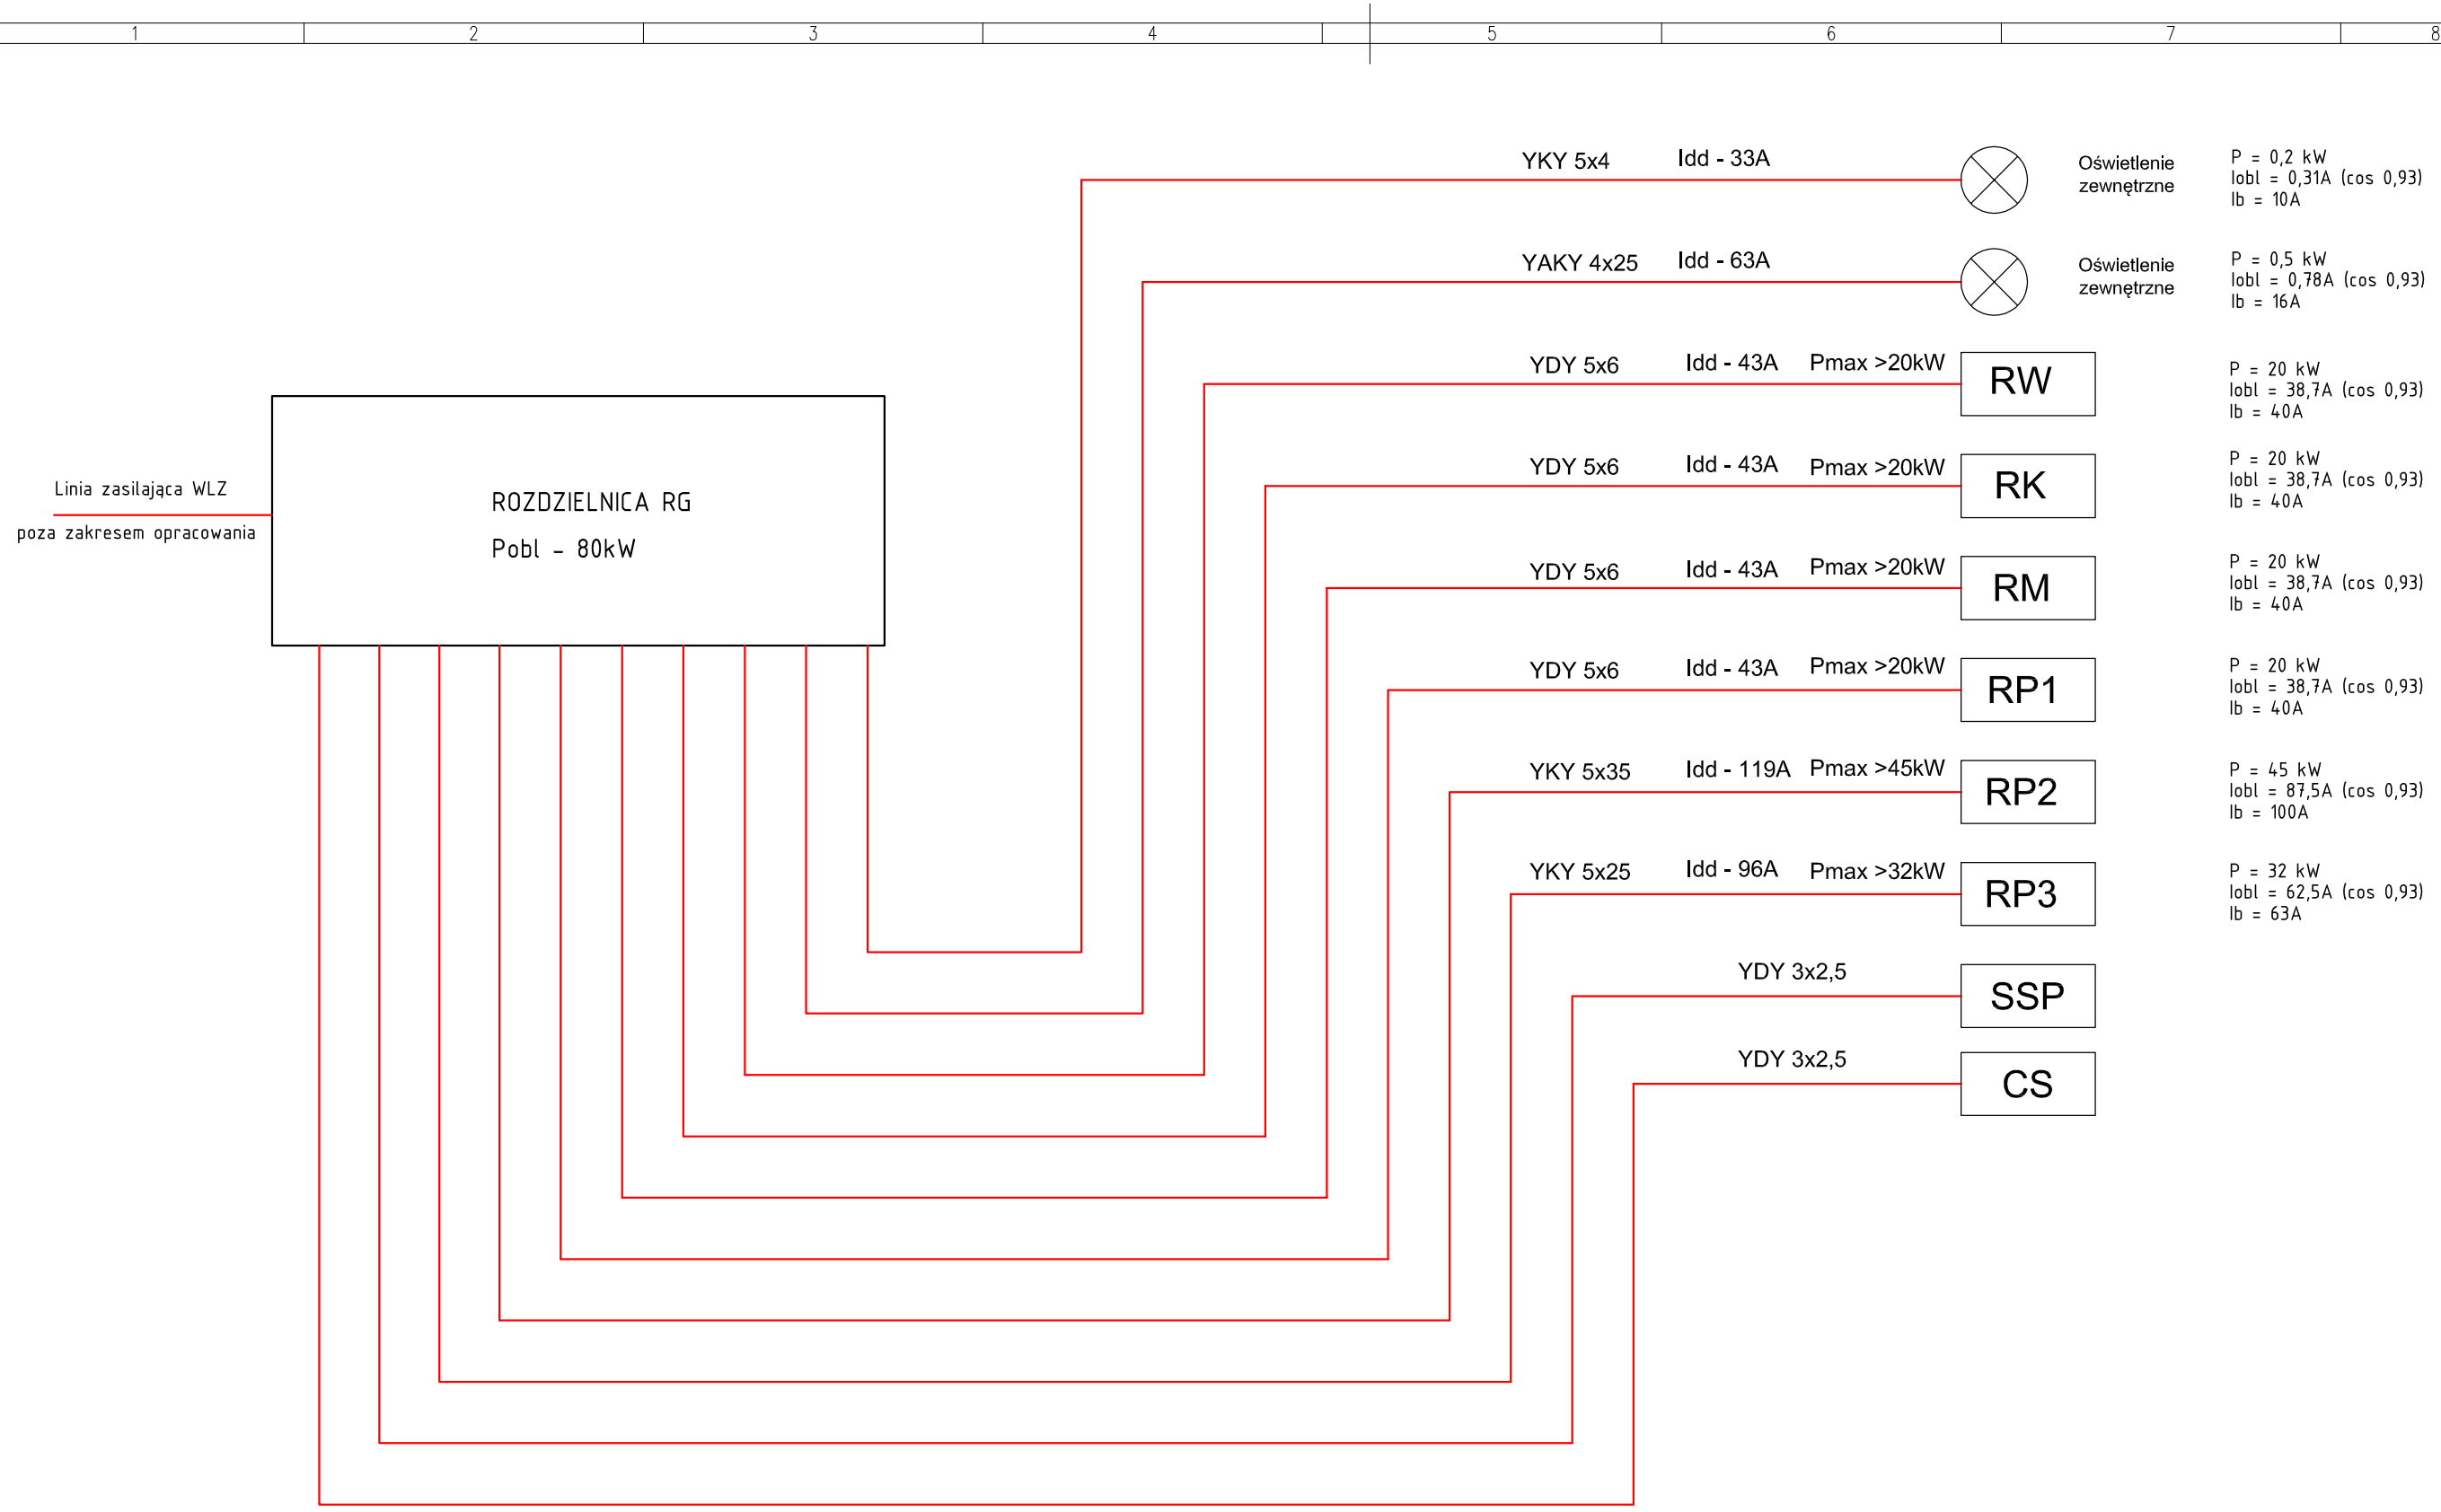

UWAGI:
Obciążalność prądowa przewodów Idd przeznaczonych do zasilania urządzeń elektrycznych przy temperaturze otoczenia 30 C. Idp- wartość prądu uwzgledniający współczynik obowiązujący przy ułożeniu wielu kabli wielożyłowych.

UWAGI:
Prąd wkładki bezpiecznikowej ze zwględu na wachania napięcia zpełnia warunek In> 1,25* Iobl

CAD projekt
Robert Wieczorkowski
ul. Moniuszki 10A
59-800 Lubań
tel. 721 55 25

INWESTOR:
Urząd Miasta
ul. 11 Listopada 35
59-850 Świeradów Zdrój

OBIEKT/ADRES
Adaptacja budynku byłego dworca kolejowego wraz z otoczeniem na centrum muzealno-kulturalne w Świeradowie-Zdroju
dz. nr 47, 31 A.M.3, obr. 0005 Świeradów Zdrój

TYTUŁ RYSUNKU:
Schemat Ideowy Rozdzielnic Torów Głównych Połączeń Kablowych

PROJEKTANT:
mgr inż. Łukasz Burzawa
Upr. nr 146/DOŚ/13, DOŚ/IE/0281/13

SPRAWDZAJĄCY:
mgr inż. Krzysztof Zawadzki
Upr. nr 173/DOŚ/13, DOŚ/IE/0282/13

PODPIS:

DATA: 02.2016

SKALA:
-

NR RYSUNKU:
25/E