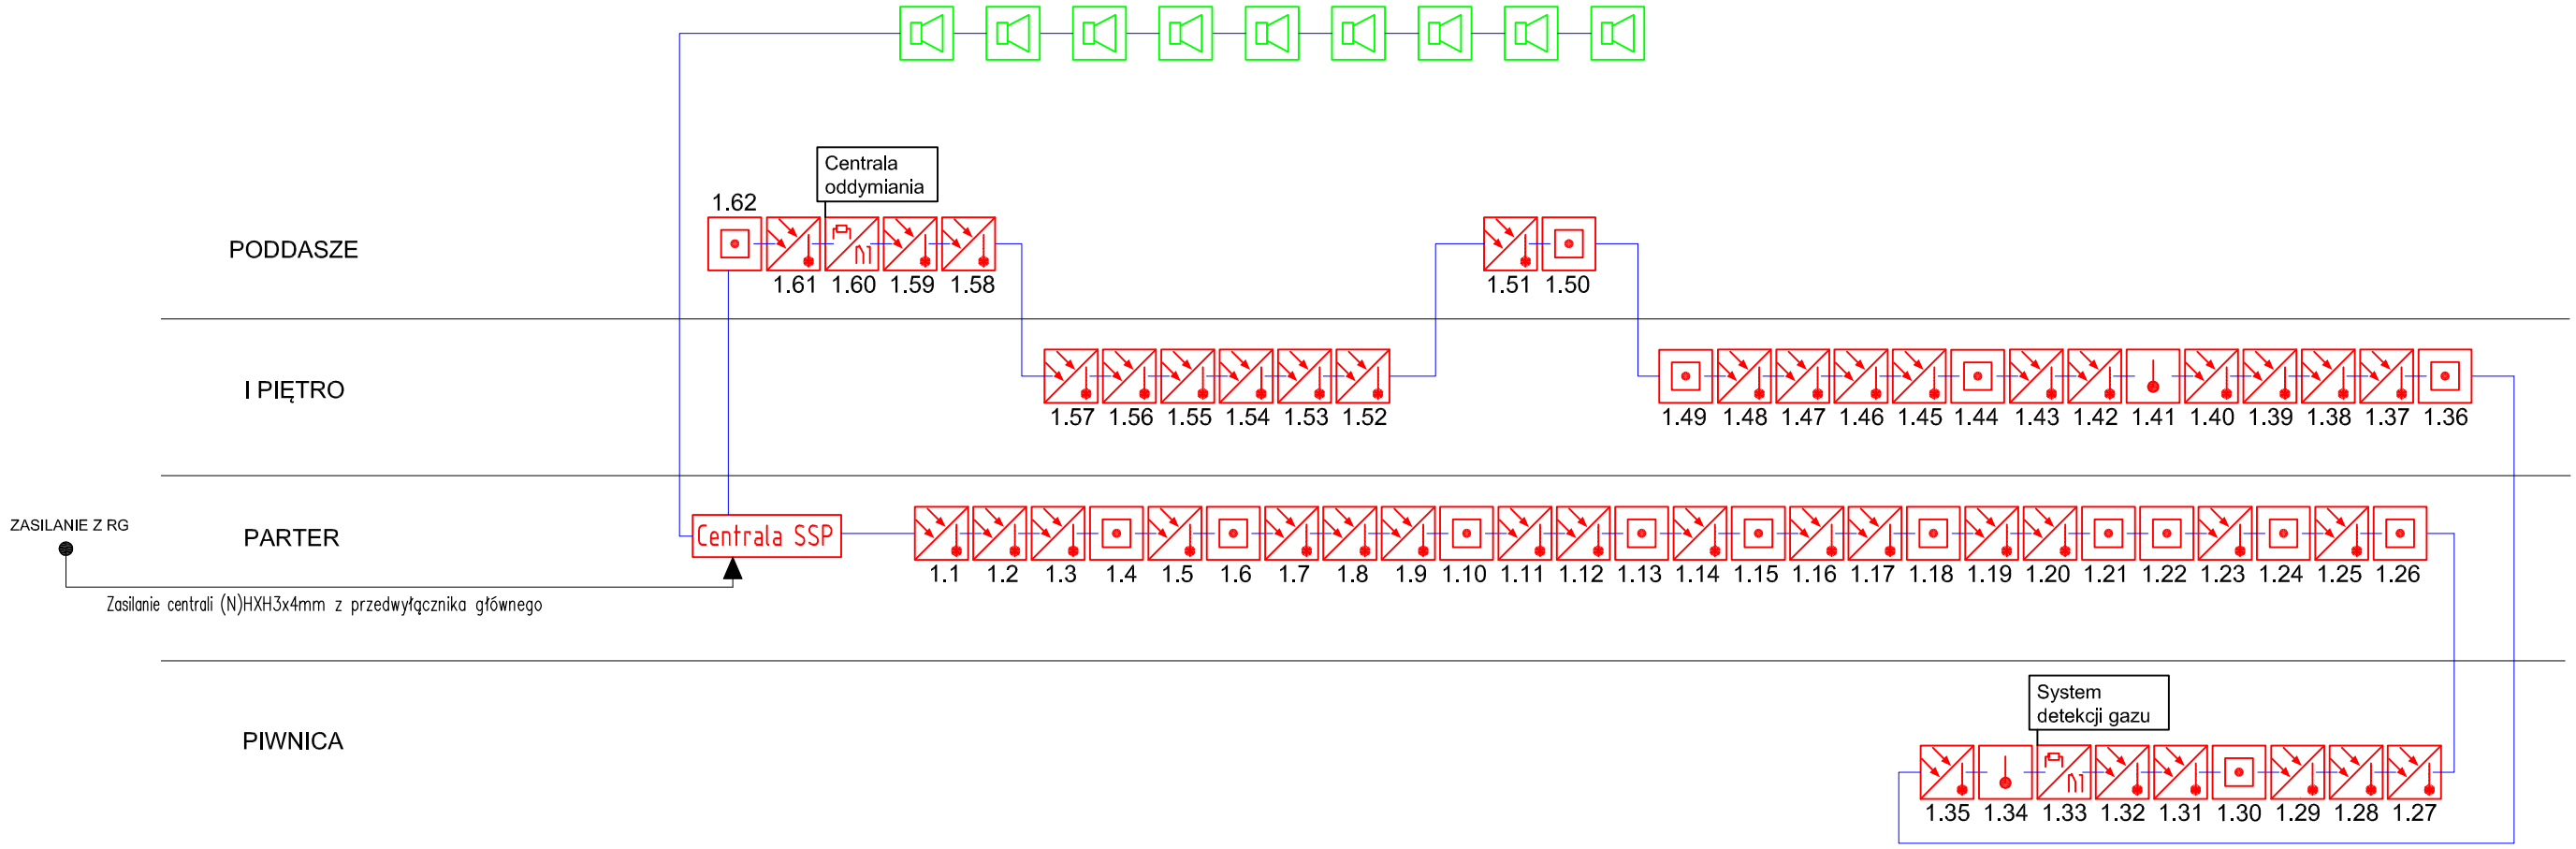

SYSTEM SYGNALIZACJI POZAROWEJ

- czujka ciepła
- multisensor optyczno - temperaturowy z gniazdem
- ręczny ostrzegacz pożarowy
- sygnalizator dzwiękowy z puszką
- SSP centrala sygnalizacji pożarowej
- moduł sterująco-monitorujący

CAD projekt
Robert Wieczorkowski
ul. Moniuszki 10A
59-800 Lubań
tel. 721 55 25

INWESTOR:
Urząd Miasta
ul. 11 Listopada 35
59-850 Świeradów Zdrój

OBIEKT/ADRES:
Adaptacja budynku byłego dworca kolejowego wraz z otoczeniem na centrum muzealno-kulturalne w Świeradowie-Zdroju
dz. nr 47, 31 A.M.3, obr. 0005 Świeradów Zdrój

TYTUŁ RYSUNKU:
Schemat instalacji sygnalizacji pożarowej

SKALA:
–

PROJEKTANT:
mgr inż. Łukasz Burzawa
Upr. nr 146/DOŚ/13, DOŚ/IE/0281/13

PODPIS:

SPRAWDZAJĄCY:
mgr inż. Krzysztof Zawadzki
Upr. nr 173/DOŚ/13, DOŚ/IE/0282/13

DATA: 02.2016

NR RYSUNKU:
27/E