RZUT PIĘTRA

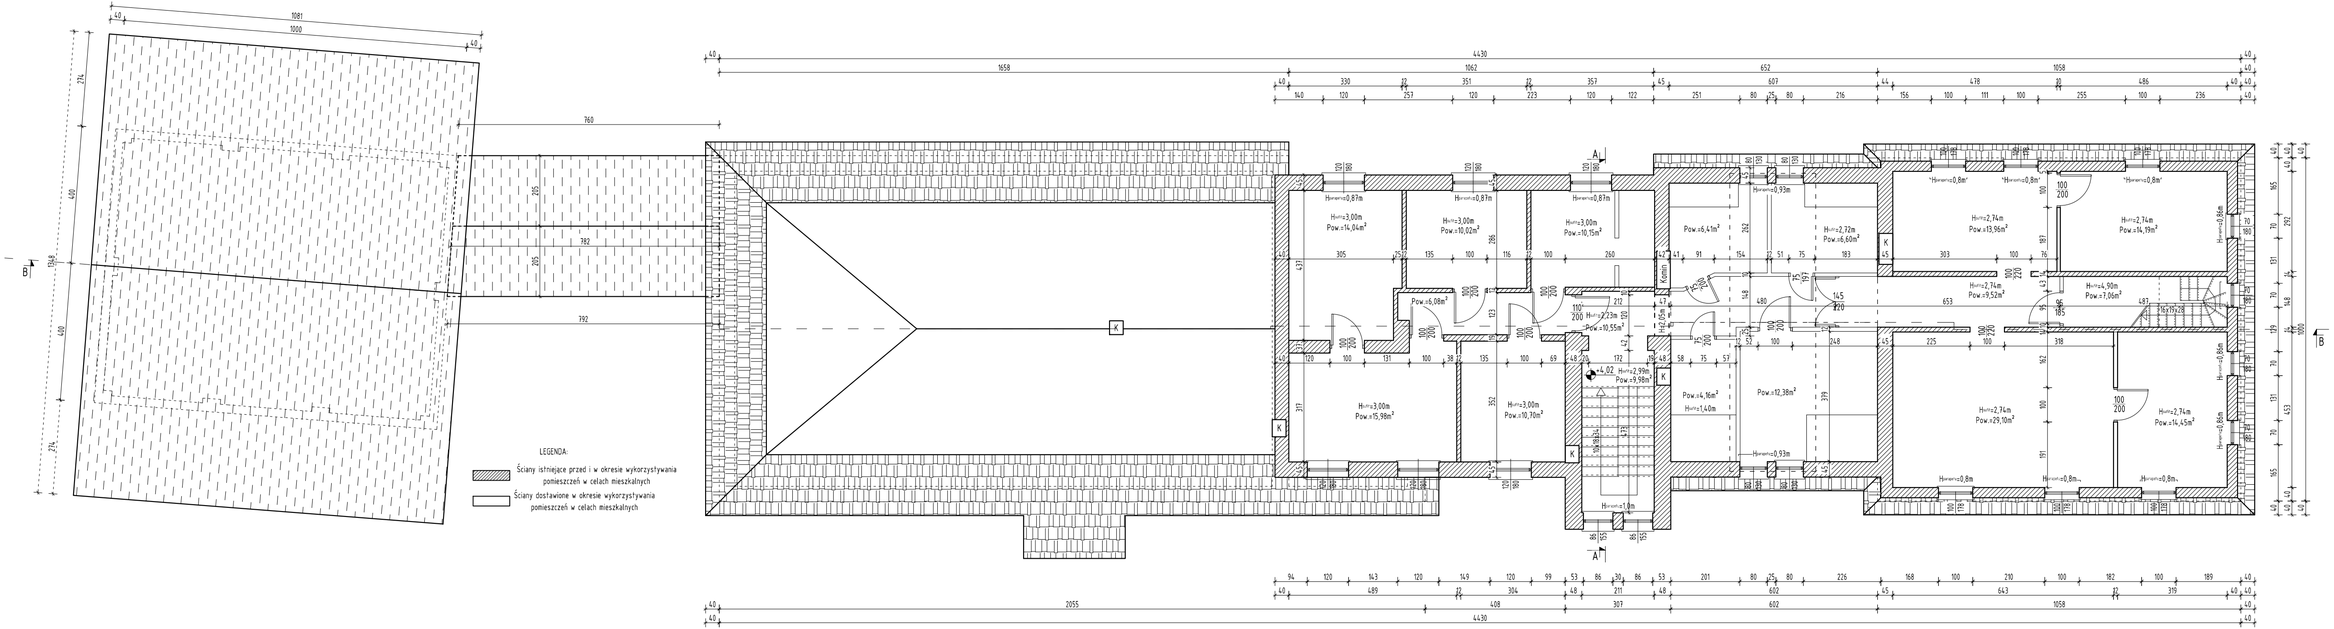

CAD projekt Robert Wieczorkowski ul. Moniuszki 10A 59-800 Lubań Tel. 721 55 25	INWESTOR: Urząd Miasta ul. 11 Listopada 35 59-850 Świeradów Zdrój OBIEKT/ADRES: Adaptacja budynku byłego dworca kolejowego wraz z otoczeniem na centrum muzealno-kulturalne w Świeradowie-Zdroju dz. nr 47, 31 A.M.3. obr. 0005 Świeradów Zdrój	TYTUŁ RYSUNKU: Rzut piętra PROJEKTOWAŁ: PODPIS: mgr inż. Robert Wieczorkowski (opr. nr 294/08/DOW, 005/BO/012b/11) DATA: 28.12.2015	SKALA: 1:100 NR RYSUNKU: 4/1