


PRZEKRÓJ A-A

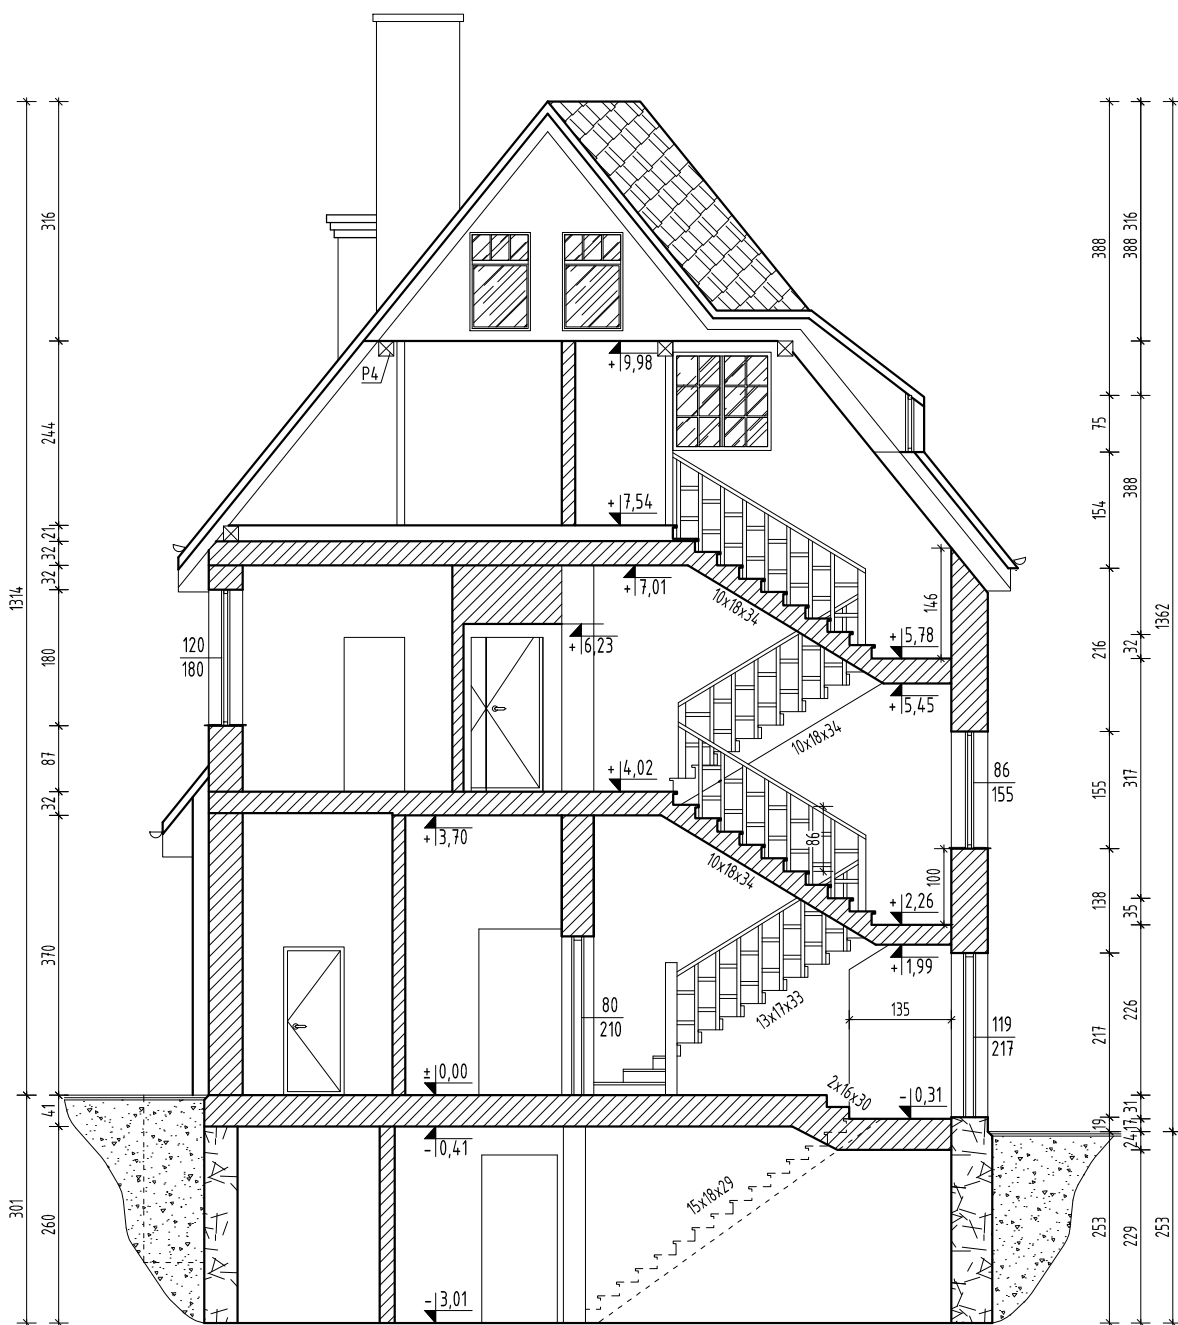

CAD projekt
Robert Wiczorkowski

ul. Moniuszki 10A
59-800 Lubiąż
tel. 721 55 25

INWESTOR:
Urząd Miasta
ul. 11 Listopada 35
59-850 Świeradów Zdrój

OBIEKT/ADRES:
Adaptacja budynku byłego dworca kolejowego wraz z otoczeniem
na centrum muzealno-kulturalne w Świeradowie-Zdroju
dz. nr 47, 31 A.M.3, obr. 0005 Świeradów Zdrój

TYTUŁ RYSUNKU:
Przekrój A-A

PROJEKTOWAŁ:
mgr inż. Robert Wiczorkowski
Upr. nr 294/00/DDW, DOŚ/BO/0126/01

PODPIS:

DATA: 28.12.2015

SKALA:
1:100

NR RYSUNKU:
8/1