



01. GABLOTA WYSTAWIENNICZA MAŁA SALA WIELOFUNKCYJNA SKALA 1:10

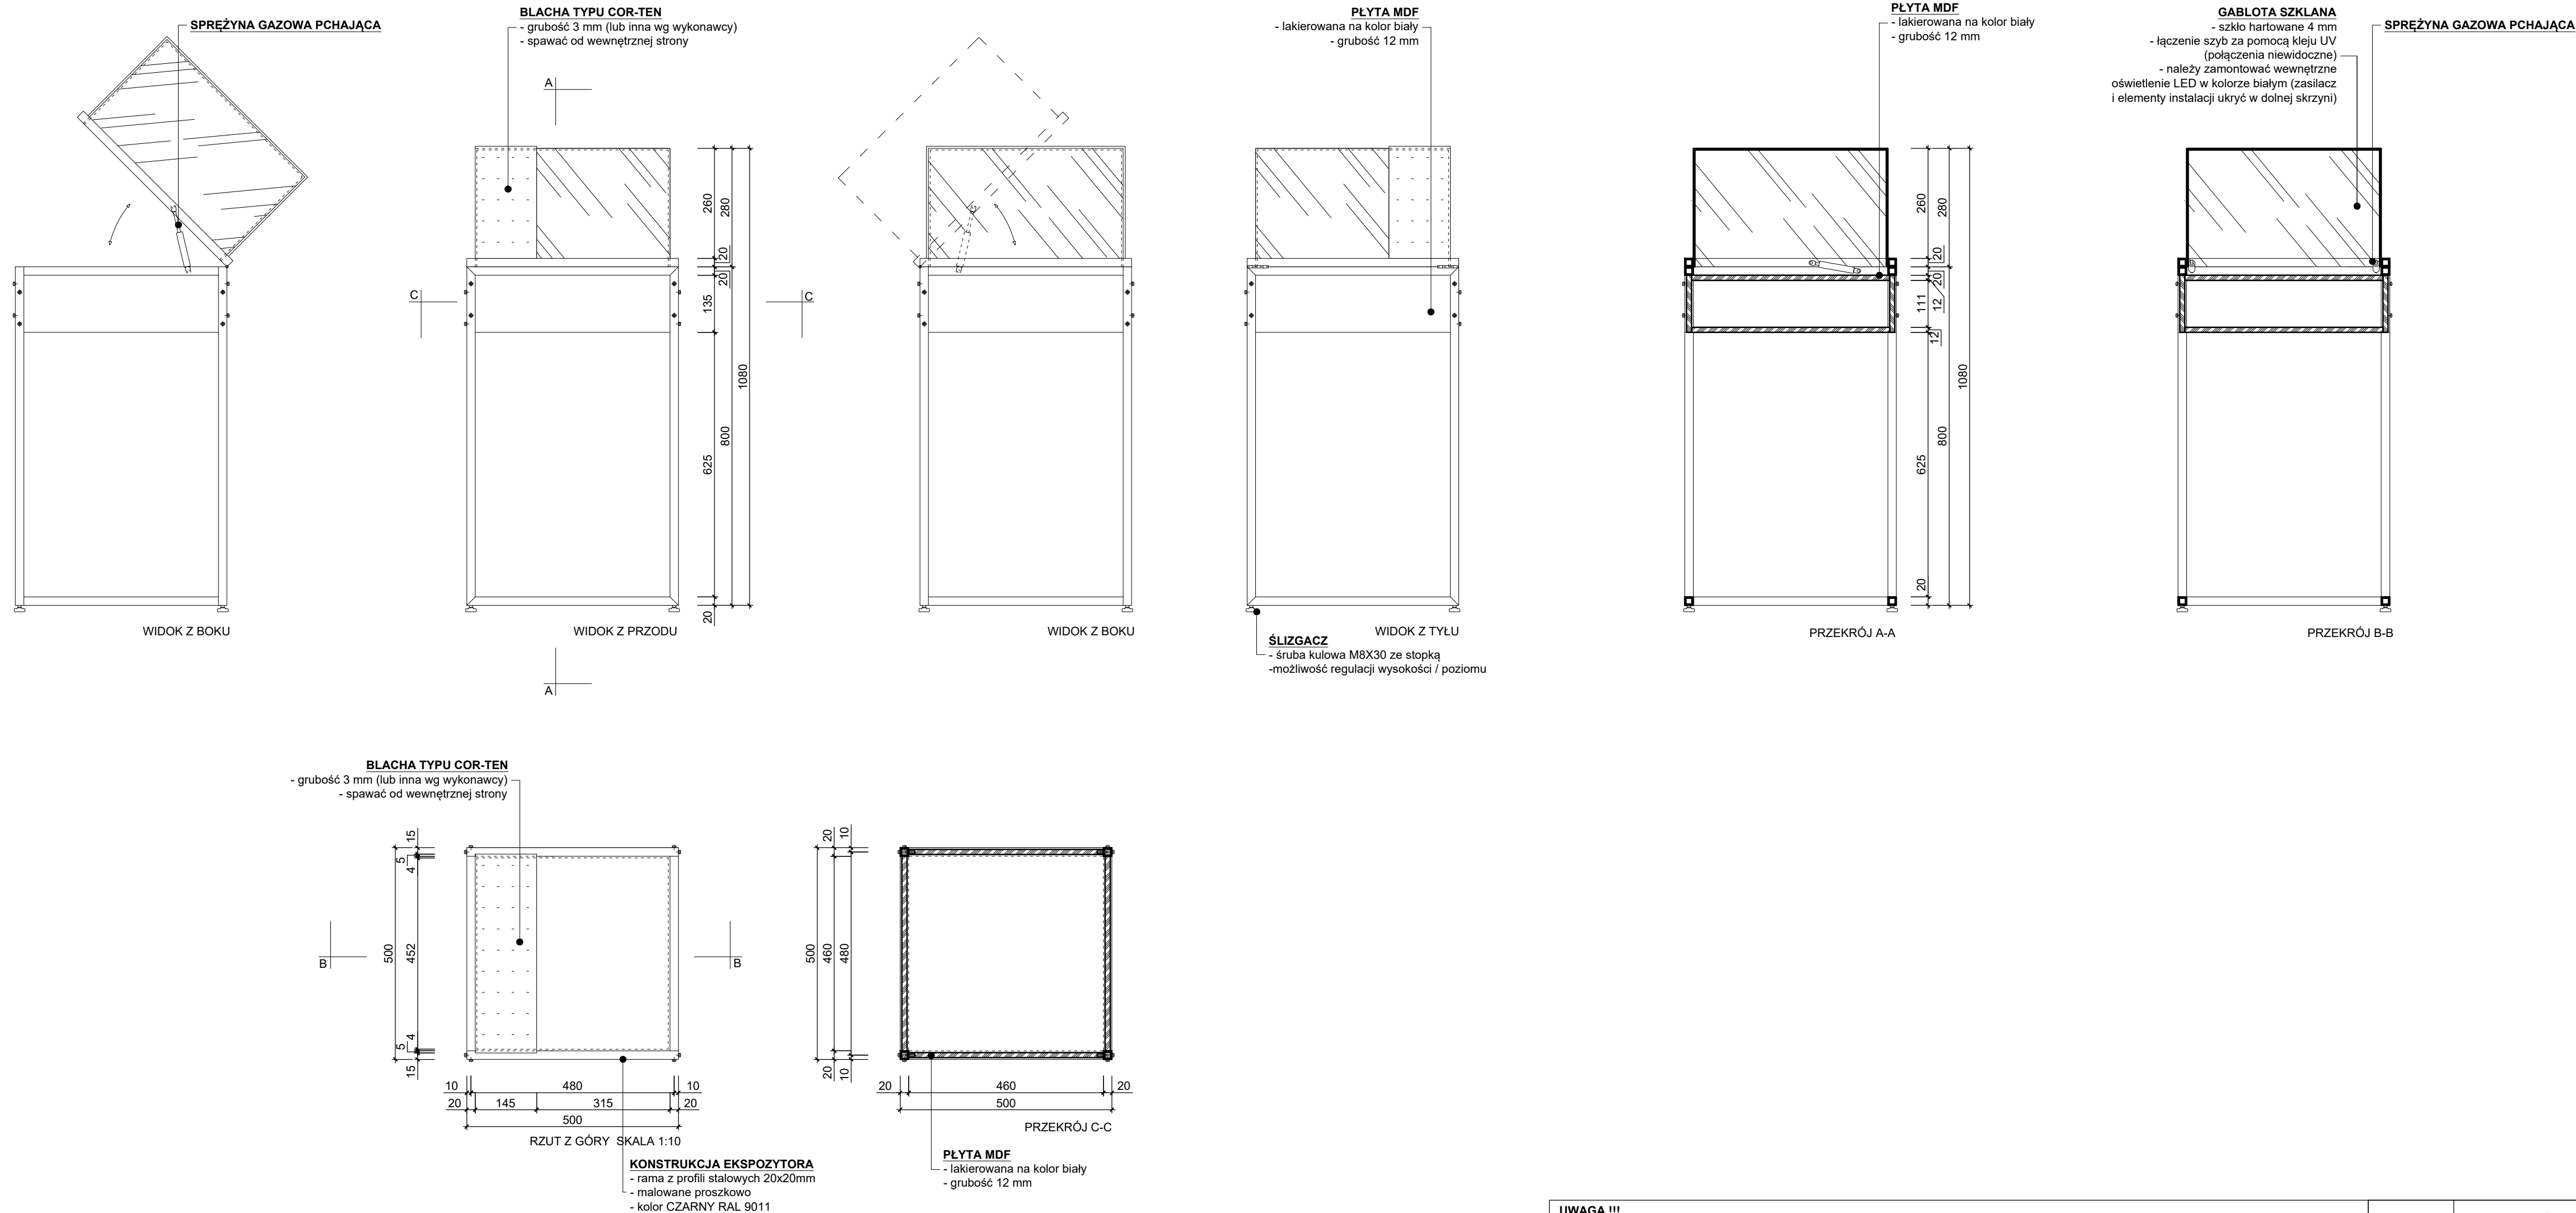

UWAGA !!!

- [illegible]

INWESTOR		GMINA MIEJSKA ŚWIERADÓW-ZDRÓJ	
OBIEKT		DWORZEC KOLEJOWY ŚWIERADÓW - ZDRÓJ WNĘTRZA WYSTAWIENNICZO - KULTURALNE	
TEMAT RYS.		PROJEKT WYKONAWCZY	1:10
TYTUŁ RYS.		GABLOTA WYSTAWIENNICZA MAŁA SALA WIELOFUNKCYJNA	
PROJEKT	mgr arch. wnętrz dr arch. wnętrz arch. wnętrz	Karolina Golec Radosław Czerniejewski Filip Chojnacki	 PRACOWNIA COOL ARCHITEKTURA WNĘTRZ
UWAGA !!! Wszystkie wymiary sprawdź na budowie Wszystkie zmiany w projekcie konsultować z projektantami.			
			Nr 08