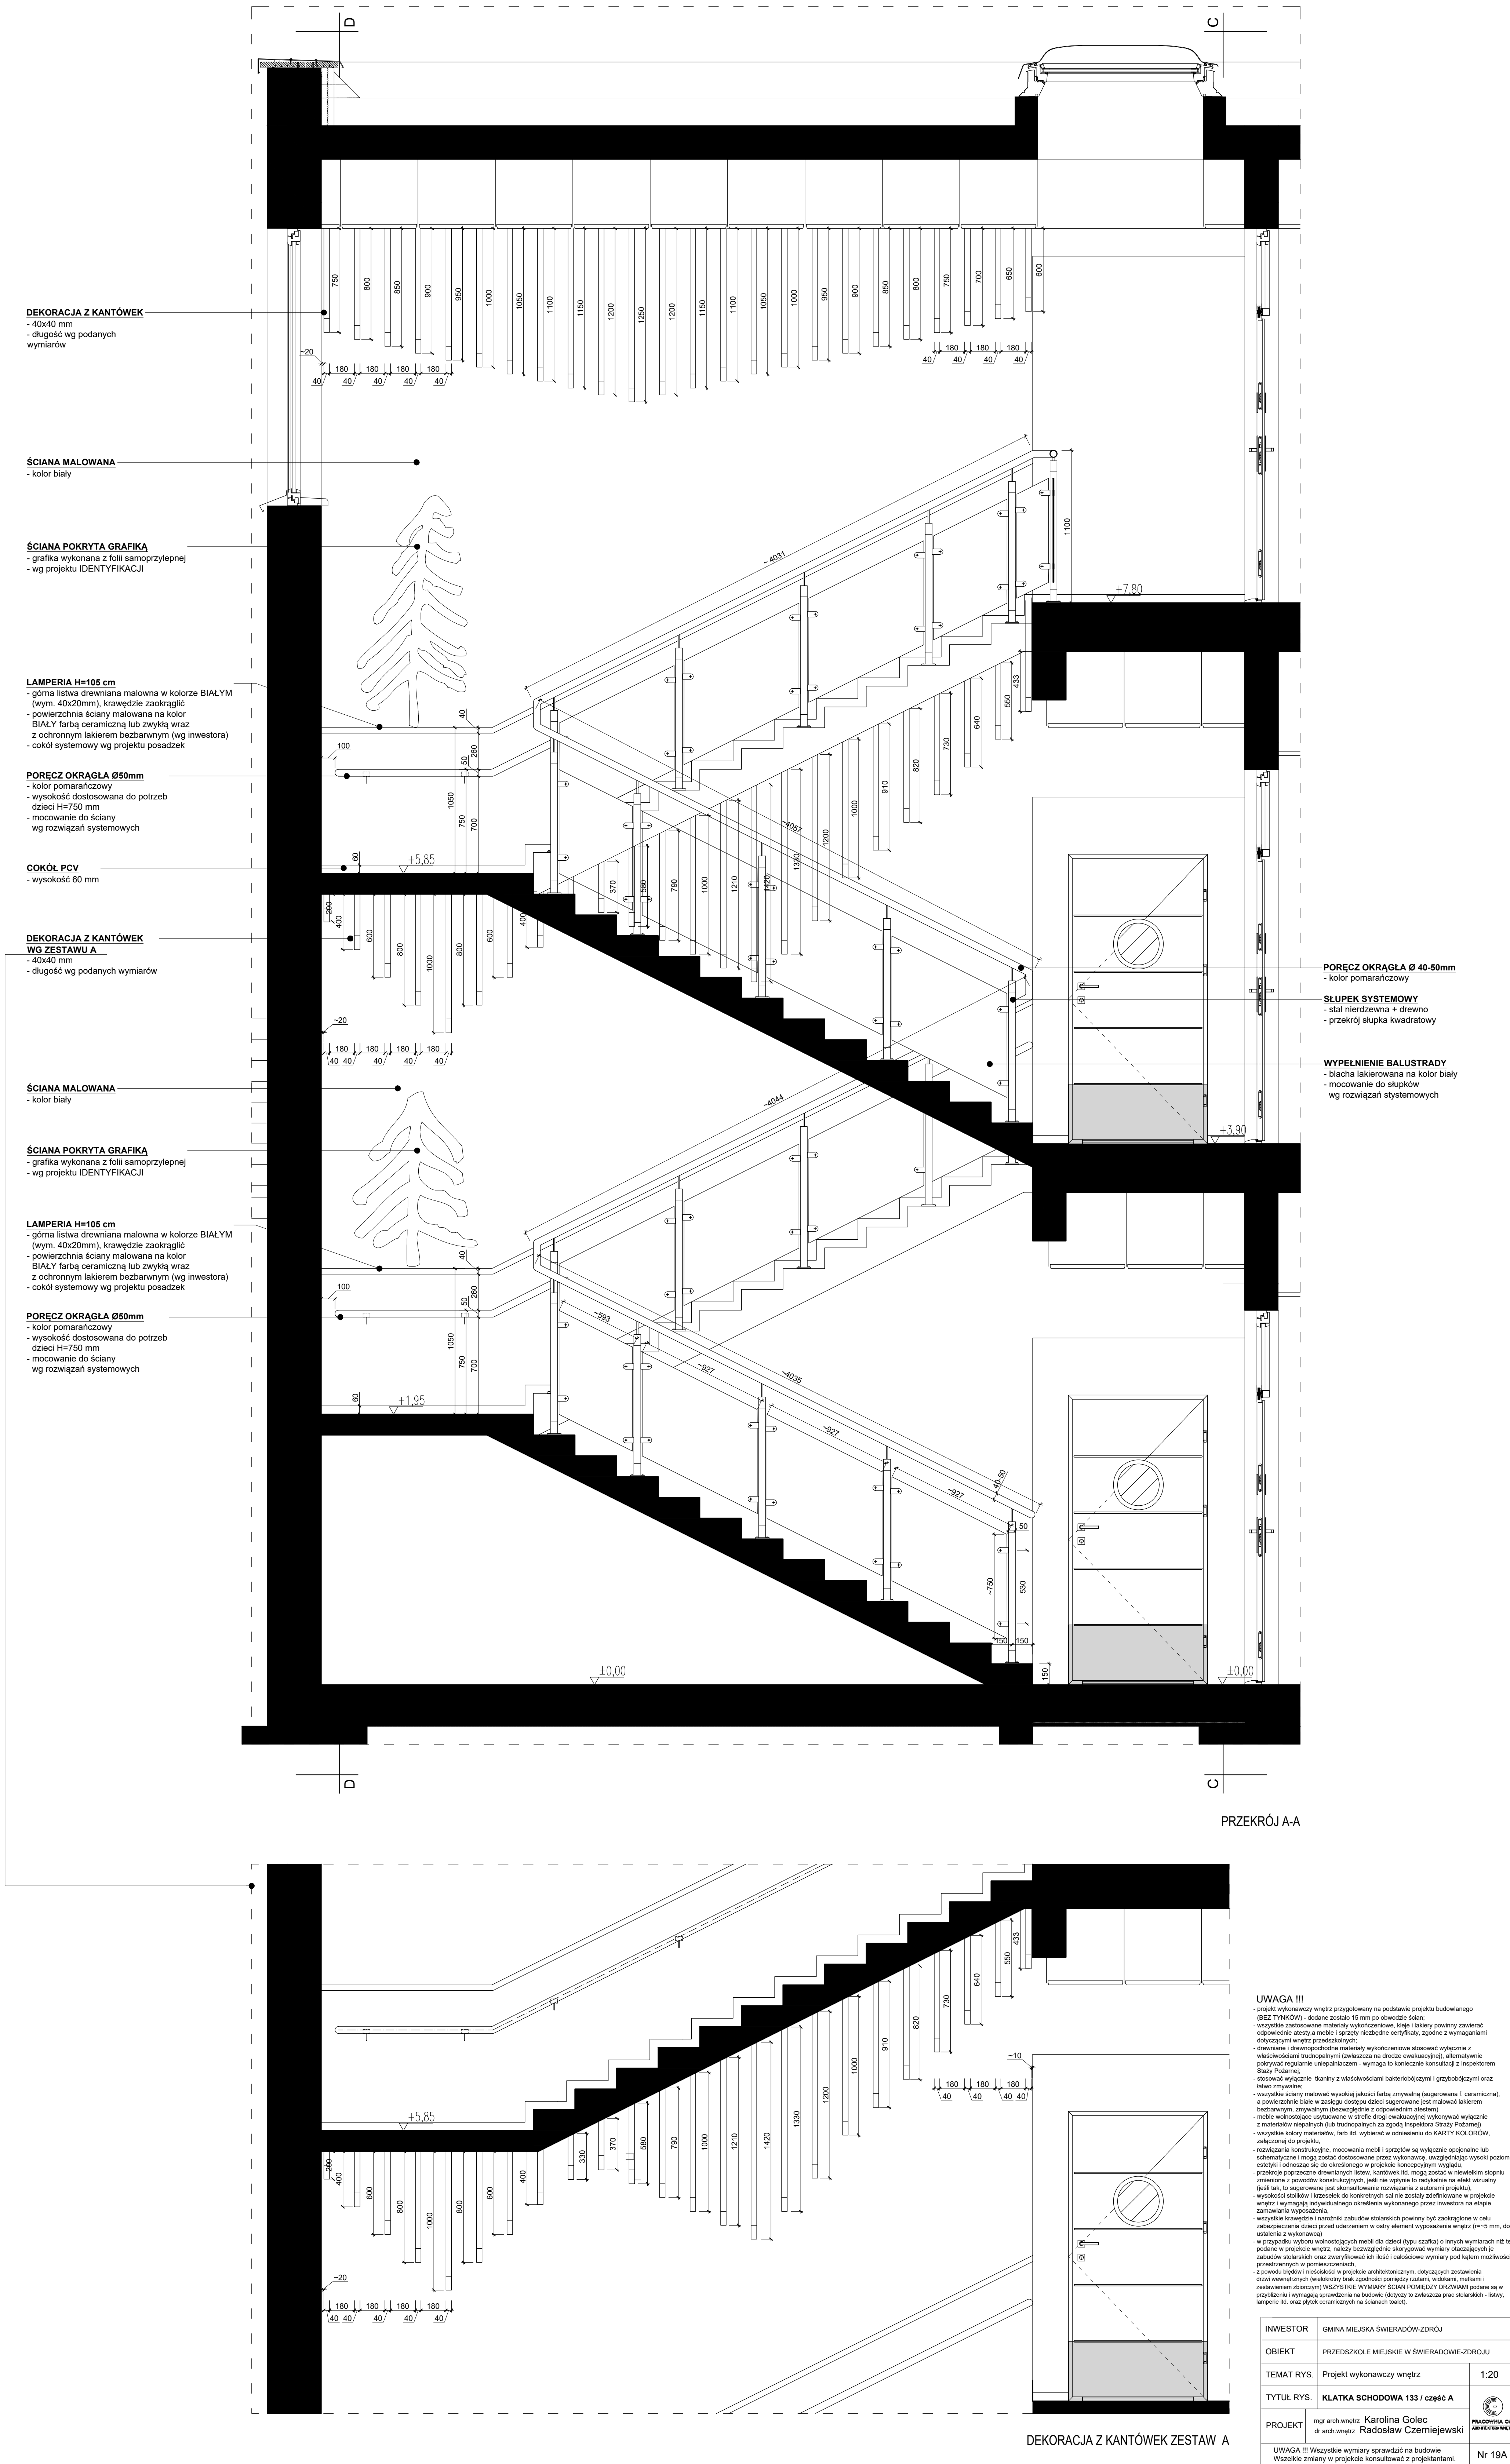



**UWAGA!**

- wg poniższego rysunku klatki schodowej należy wykonać analogicznie drugą klatkę schodową
- ze względu na możliwe różnice wymiary należy sprawdzić na budowie

- rozwiązania balustrady wg systemowych rozwiązań

- stopnice i spoczniki klatki schodowej pokryte wykładziną PCV wg wzoru wybranego na posadzki w korytarzach

[illegible]

INWESTOR	GMINA MIEJSKA ŚWIERADÓW-ZDRÓJ		
OBIEKT	PRZEDSZKOLE MIEJSKIE W ŚWIERADOWIE-ZDRÓJU		
TEMAT RYS.	Projekt wykonawczy wnętrz	1:20	
TYTUŁ RYS.	KLATKA SCHODOWA 133 / część A		
PROJEKT	mgr arch.wnętrz Karolina Golec dr arch.wnętrz Radosław Czerniejewski		
UWAGA !!! Wszystkie wymiary sprawdzić na budowie Wszelkie zmiany w projekcie konsultować z projektantami.			 PRACOWNIA ARCHITEKTURY WNEÓTRZ
			Nr 19A