


PRZEKRÓJ B-B

**UWAGA!**


- wg poniższego rysunku klatki schodowej należy wykonać analogicznie drugą klatkę schodową
- ze względu na możliwe różnice wymiary należy sprawdzić na budowie

- rozwiązania balustrady wg systemowych rozwiązań

- stopnice i spoczniki klatki schodowej pokryte wykładziną PCV  
wg wzoru wybranego na posadzki w korytarzach

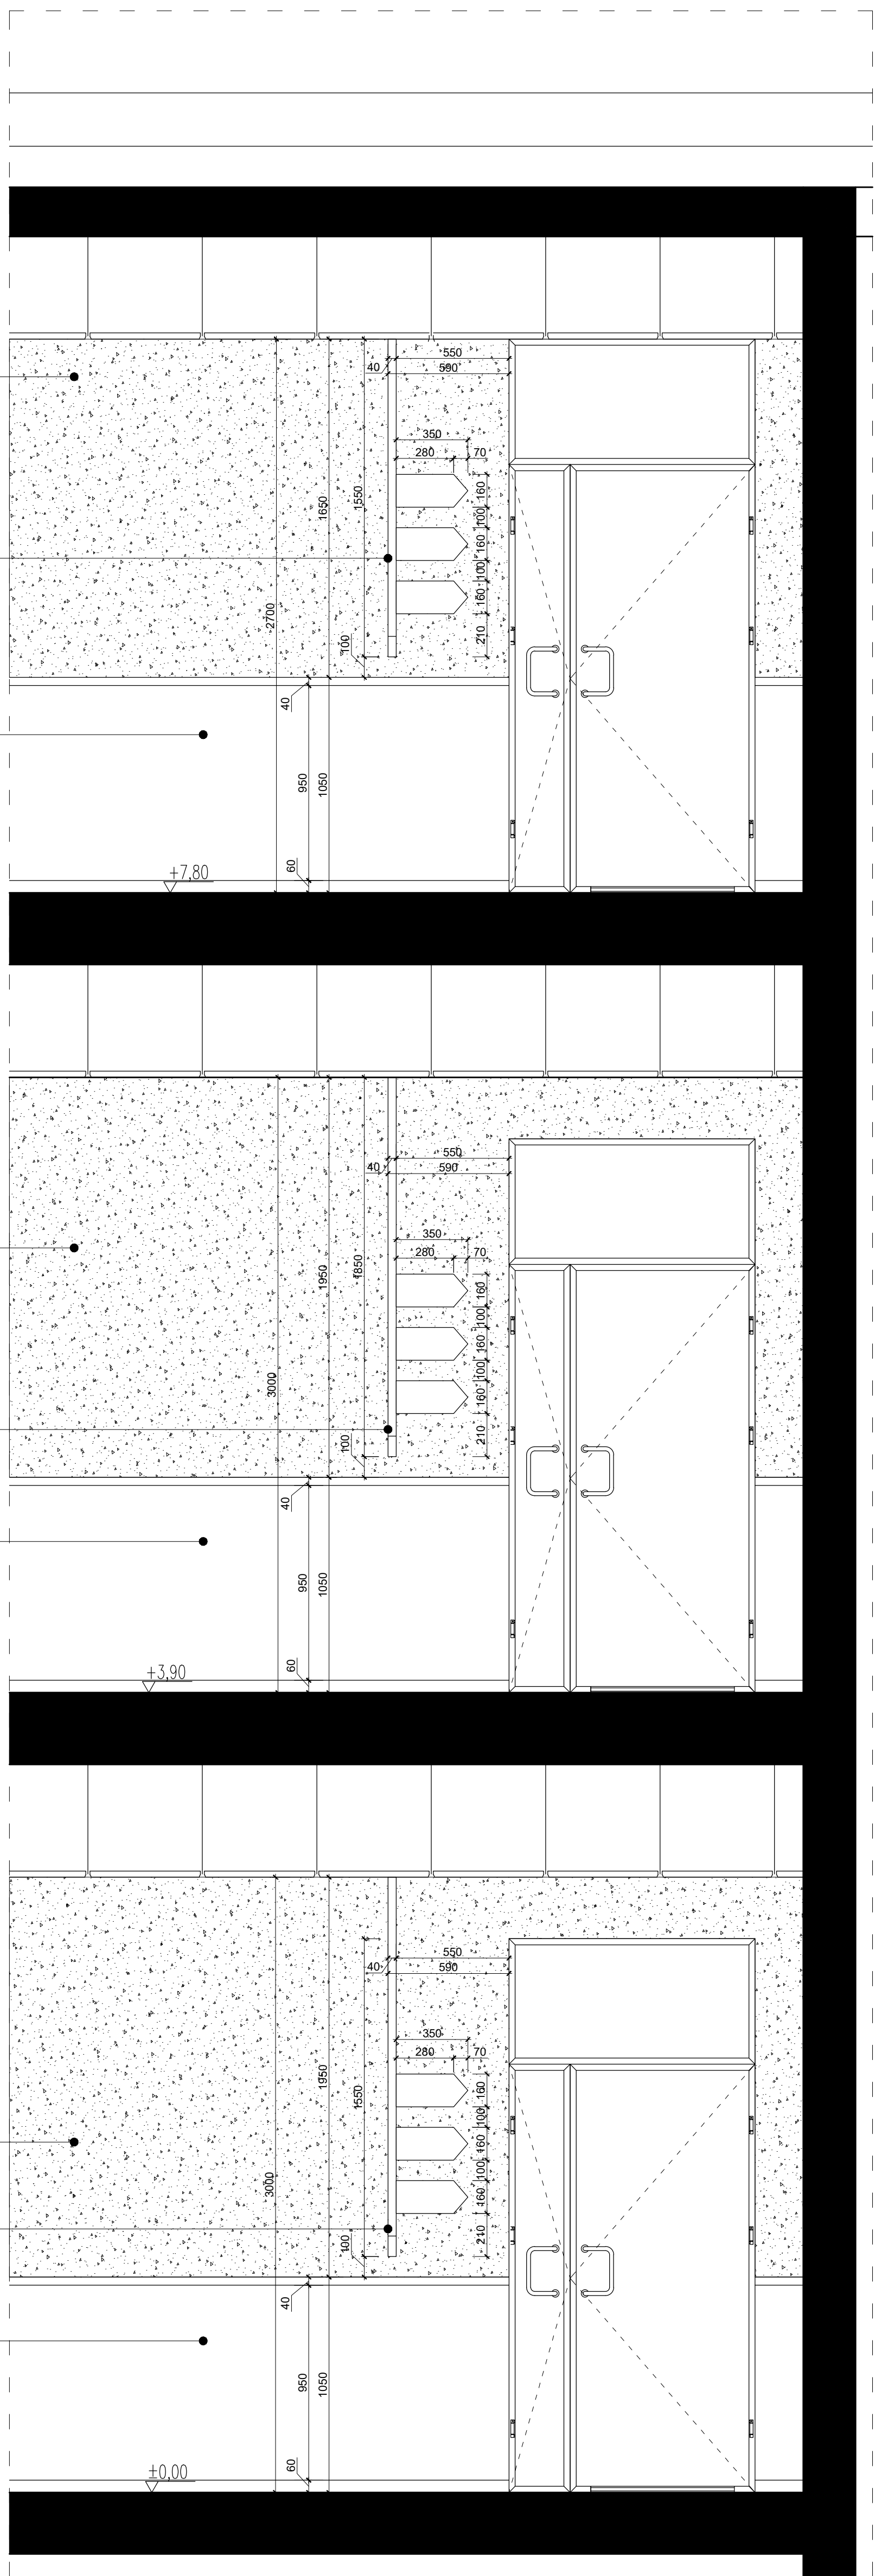

PRZEKRÓJ C-C

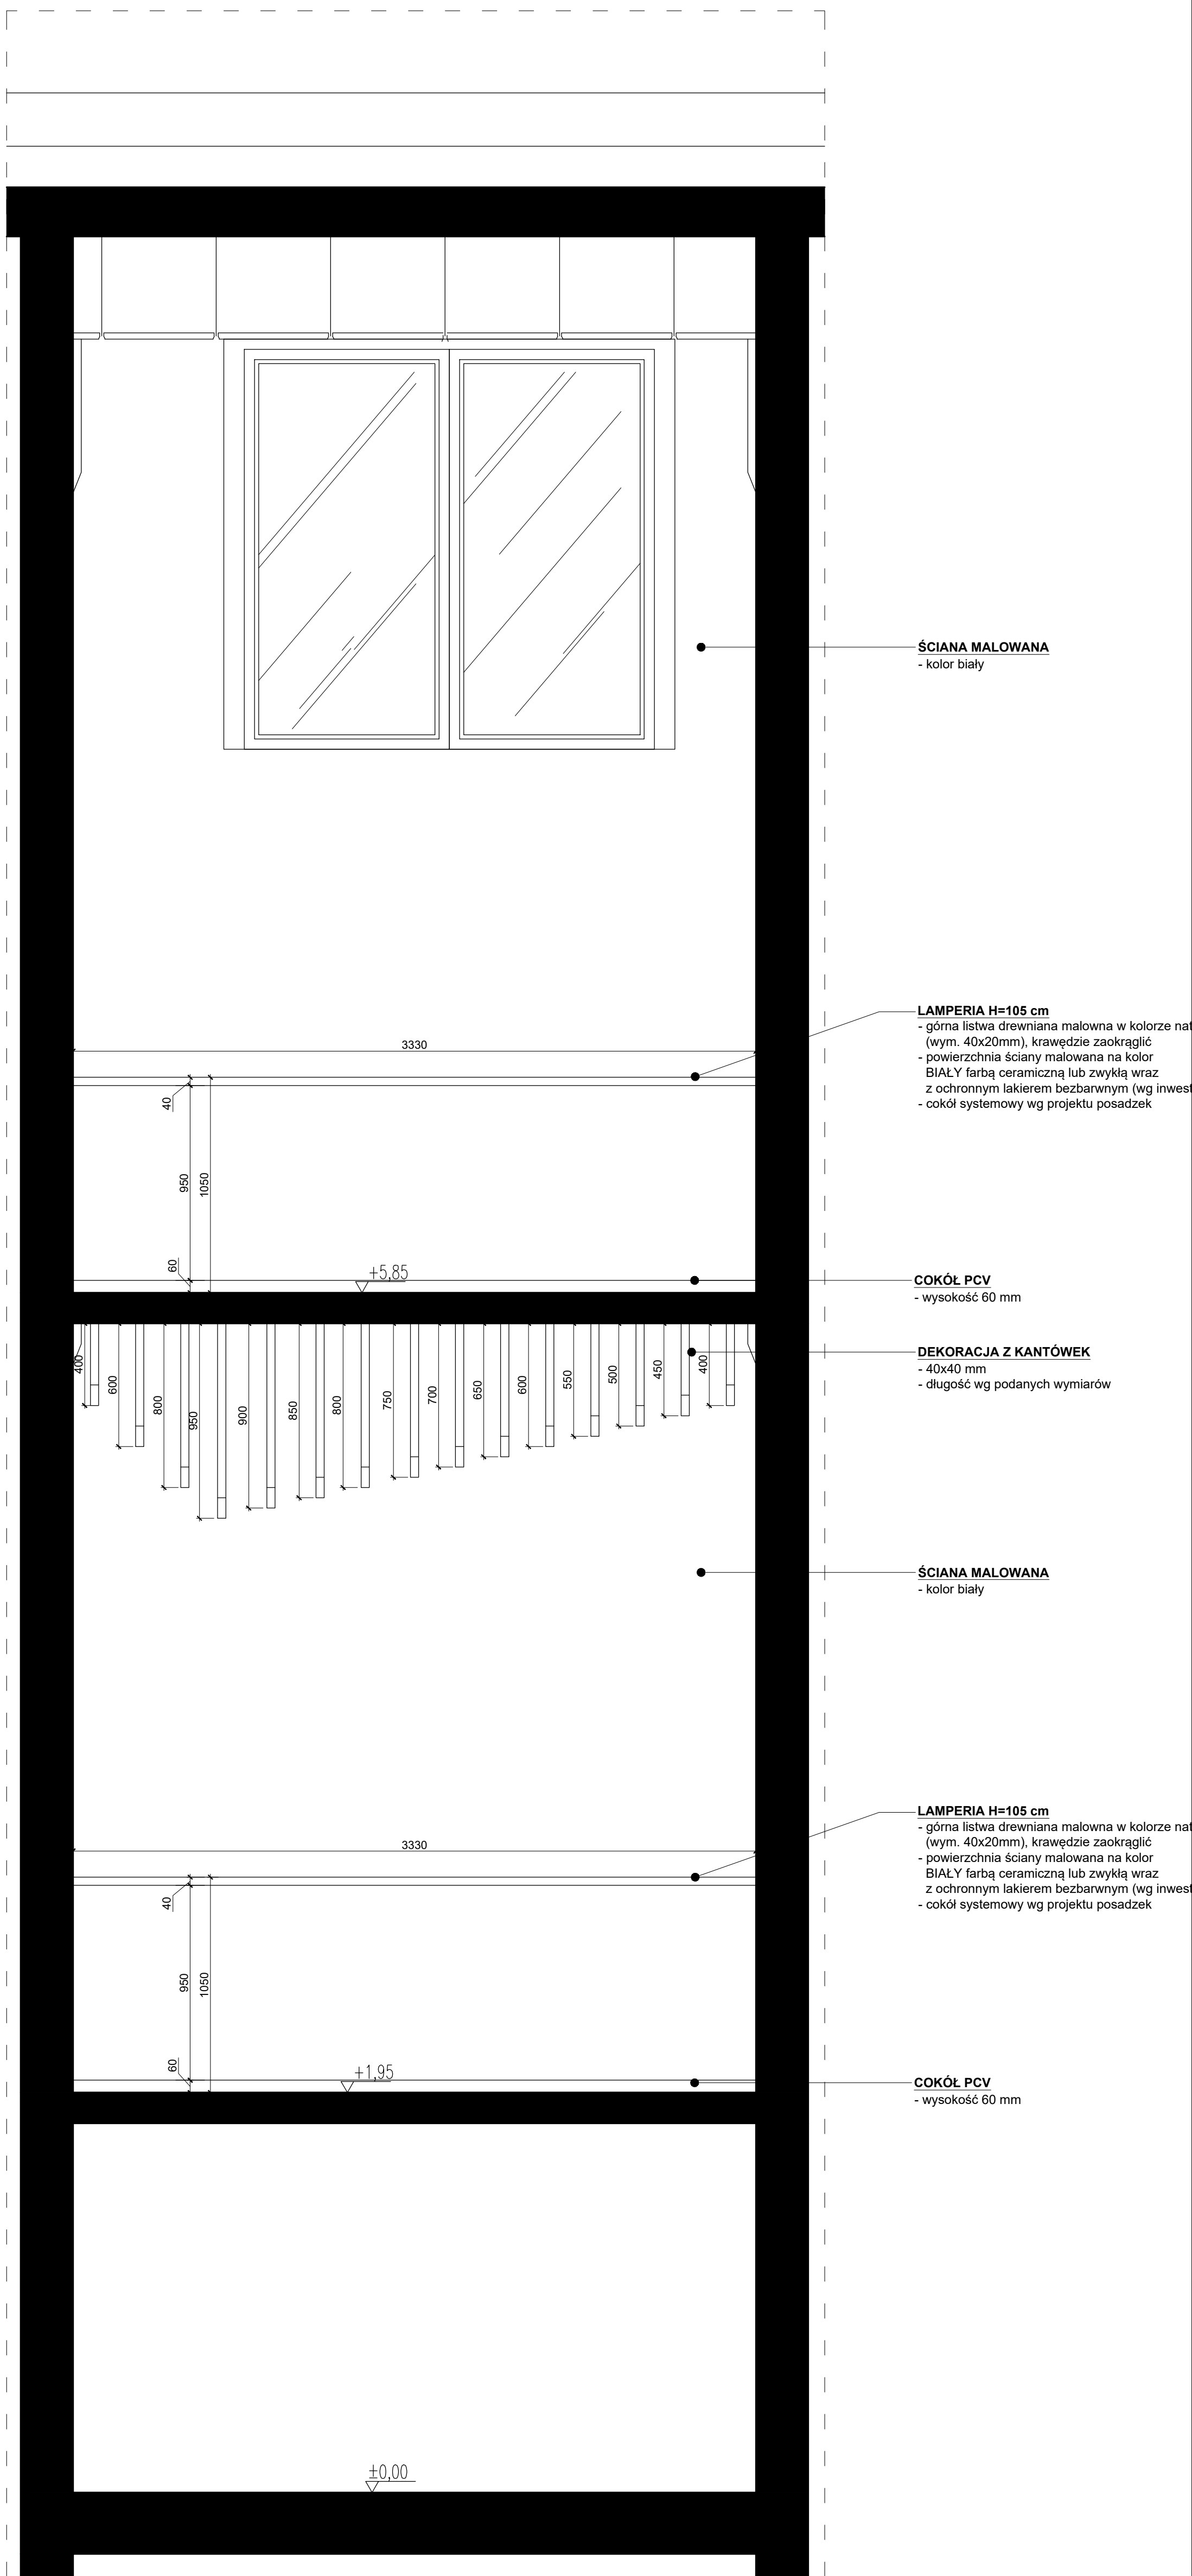

PRZEKRÓJ D-D

**UWAGA !!!**

**UWAGA !!!**  
projekt wykonawczy wnętrz przygotowany na podstawie projektu budowlanego [BZT TYNKOŃ] - dodane zostało 15 mm po obwodzie ścian; wszystkie zastosowane materiały wykończeniowe, kleje i lakiery powiny zawierać odpowiednie atesty a meble i sprzęty niezbędne certyfikaty, zgodnie z wymaganiami dotyczącymi wnętrz przedkwalifikacji;  
dREWNIANA I DREWNOPODOPNE MATERIAŁY WYKOŃCZENIOWE stosować wyłącznie z **WŁASCIWOSCMI TRUPNOCAPNAMI** (Zmniejsza na drodze ewaluacyjnej), alternatywnie pokrywać regułami uniapalniczym - wymaga to koniecznie konsultacji z Inspektorem Strefy Pażarnej;

stosować wyłącznie Ścianity z właściwościami bakterioobójczymi i grzybobójczymi oraz łatwo zmywalne;  
wszystkie ściany malować wysokiej jakości farbą zmywalną (sugerowana f. ceramiczna), a powierzchnie białe w zasięgu dostępu dzieci sugerowane jest malować lakierem.

zebrańmy, zrywaliśmy [bezpośrednio z odpowiednim właścicielem]  
 obiektów wykorzystując usługowaną w strefie drogi ewakuacyjnej wykonywać wyłącznie  
 z materiałów niepalnych (lub trudno palnych) z zgodą inspektora Straży Pożarnej  
 wszystkie kolory materiałów, farb itd. wybierać w odniesieniu do KARTY KOLORÓW,  
 załączając do projektu

rozwiązania konstruktynne, mocowania mebli i sprzętów są wyłącznie opcjonalne lub schematyczne i mogą zostać dostosowane przez wykonawcę, uwzględniając wysoki poziom estetyki i odnosząc się do określonego w projekcie koncepcji wyglądu.

omierzenia z powodów konstrukcyjnych, jeśli nie wpłynie to ryzykownie na efekt wizualny (jesli tak, to sązowane jest skonsultowanie zezwolenia z autorem projektu),  
wysokosci stolikow i krzeselek do konkretnych sal nie zostaly zdefiniowane w projekcie  
wnetrz i wystrzaj indywidualnego okreslenia wyznaczono przez inwestora na etapie

wszystkie krawędzie i narożniki zabudów stołarskich powinny być zaakablowane w celu zabezpieczenia dzieci przed uderzeniem w ostry element wyposażenia wnetrz (m-6 mm, d-akablowania z wykonawcą)

podane w projekcie wnętrza, należy bezwzględnie skorygować wymiary otaczających je zabudów stolarskich oraz zwieryżować ich ilość i całokształt wymiary pod kątem możliwości przeobrażeń w pomieszczeniach.

zdrut wewnętrznych (wieloletni brak zgodności pomiędzy rzutami, widokami, sekcjami i zestawieniem zborczych) WSZYSTKIE WYMIARY ŚCIAN POMIĘDZY DRZEWAMI podane są w przybliżeniu i wymagają sprawdzenia na budowie (dotyczy to zwłaszcza prac stolarskich - listwy, lamperie itd. oraz płytek ceramicznych na ścianach toalet).

INWESTOR	GMINA MIEJSKA ŚWIERADÓW-ZDRÓJ
----------	-------------------------------

OBIEKT	PRZEDSZKOLE MIEJSKIE W ŚWIERADOWIE-ZDRÓJU	
TEMAT RYS.	Projekt wykonawczy wnętrz	1:20

TYTUŁ RYS.	KLATKA SCHODOWA 133 / cząść B	

PROJEKT	mgr arch.więsłz Karolina Golec dr arch.więsłz Radosław Czerniejewski	PRACOWNIA CI ARCHITECTURA WNET
LUBIĄGA, III Wschodniej (zazn. miejsce) - zjazd z ul. Kołomyjskiej		

Wszelkie zmiany w projekcie konsultować z projektantami.	Nr 19B
--	--------