OB. NR 26 BUDYNEK TECHNICZNY

Rzut
Skala 1:50

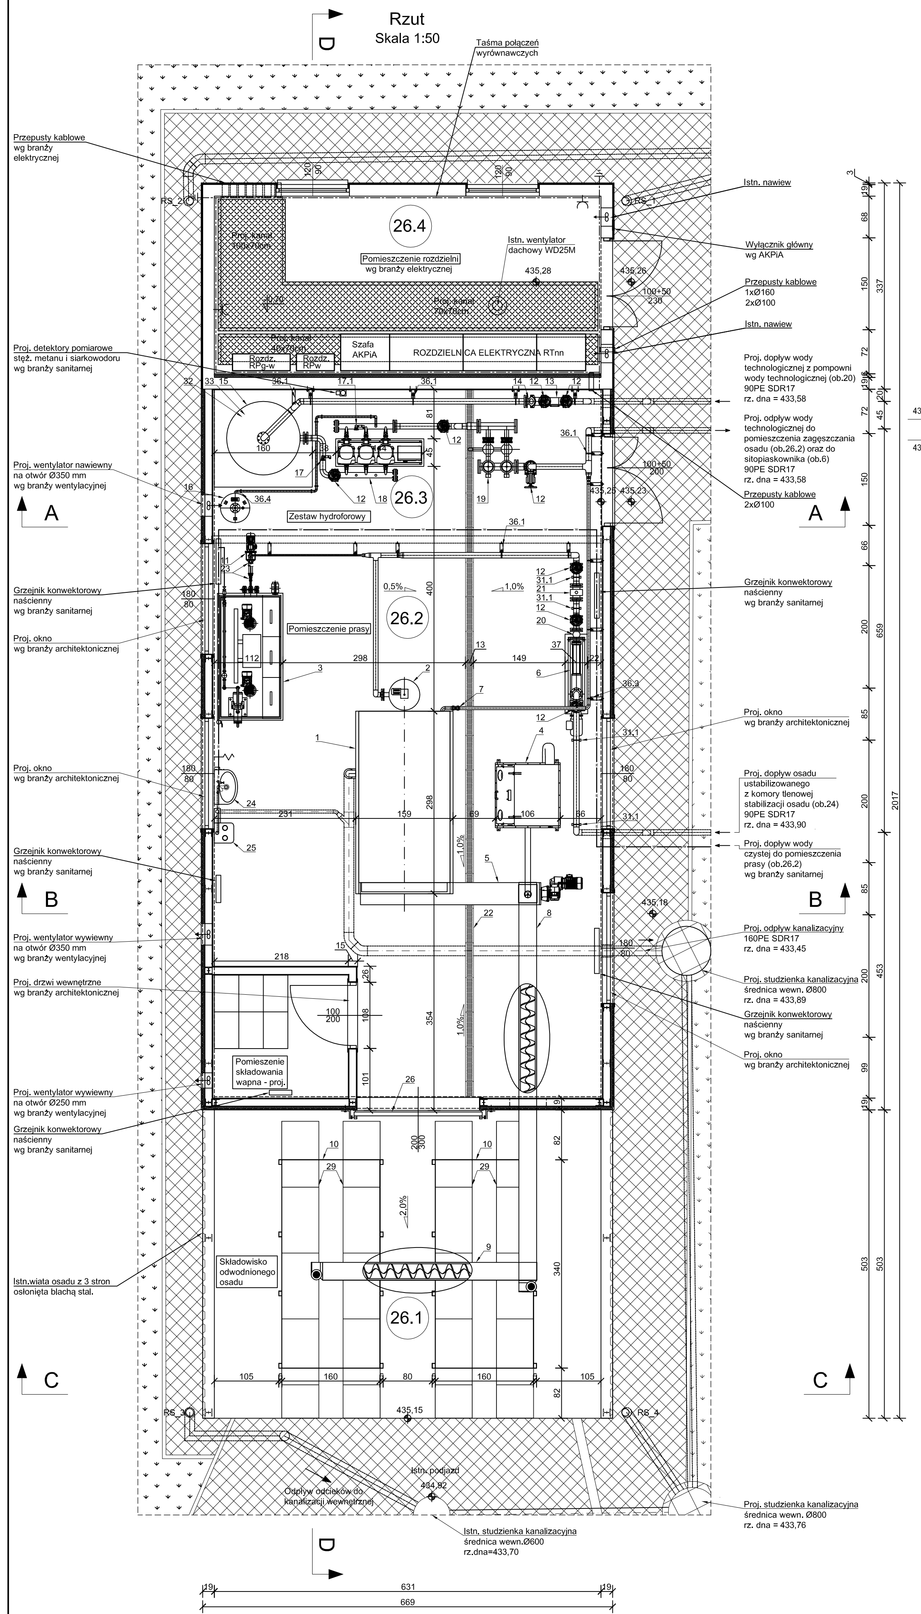

Przekrój D-D
Skala 1:50

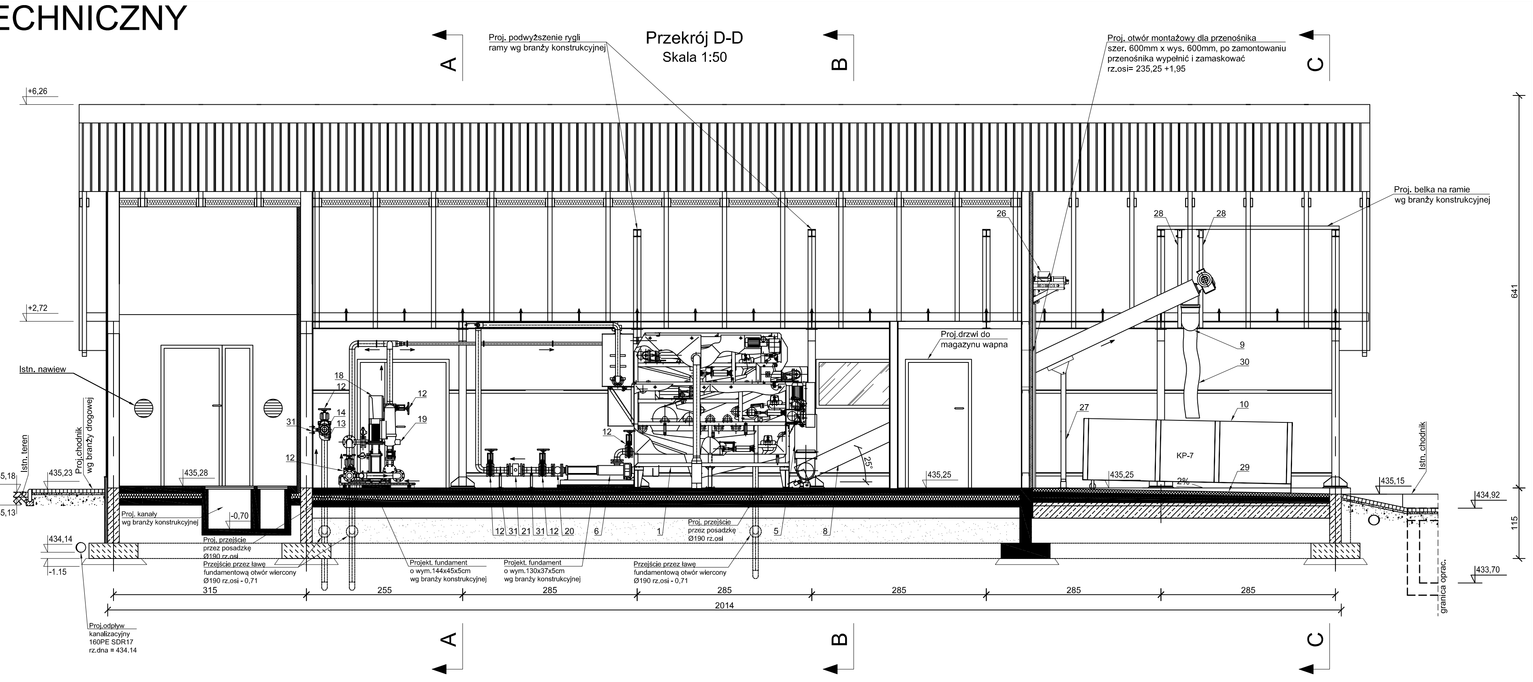

Przekrój B-B
Skala 1:50

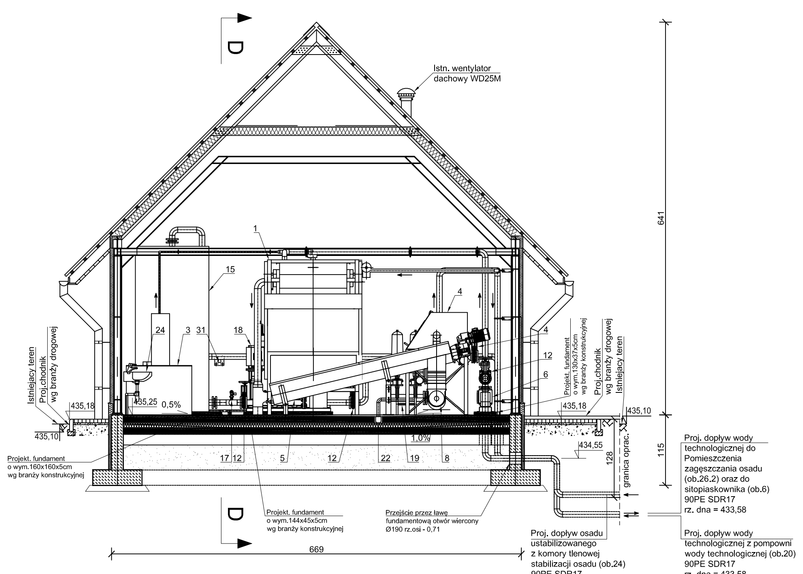
Istn. wentylator dachowy WDZ5M
Istniejący teren wg branży drogowej
Proj. dopływ wody technologicznej do Pomieszczenia zagęszczania osadu (ob.26.2) oraz do sitopłaskownika (ob.6) 90PE SDR17 rz. dna = 433,58
Proj. dopływ wody technologicznej z pompowni wody technologicznej (ob.20) 90PE SDR17 rz. dna = 433,58
Proj. dopływ osadu ustabilizowanego z komory tlenowej stabilizacji osadu (ob.24) 90PE SDR17 rz. dna = 433,90
