



RZUT 1:50

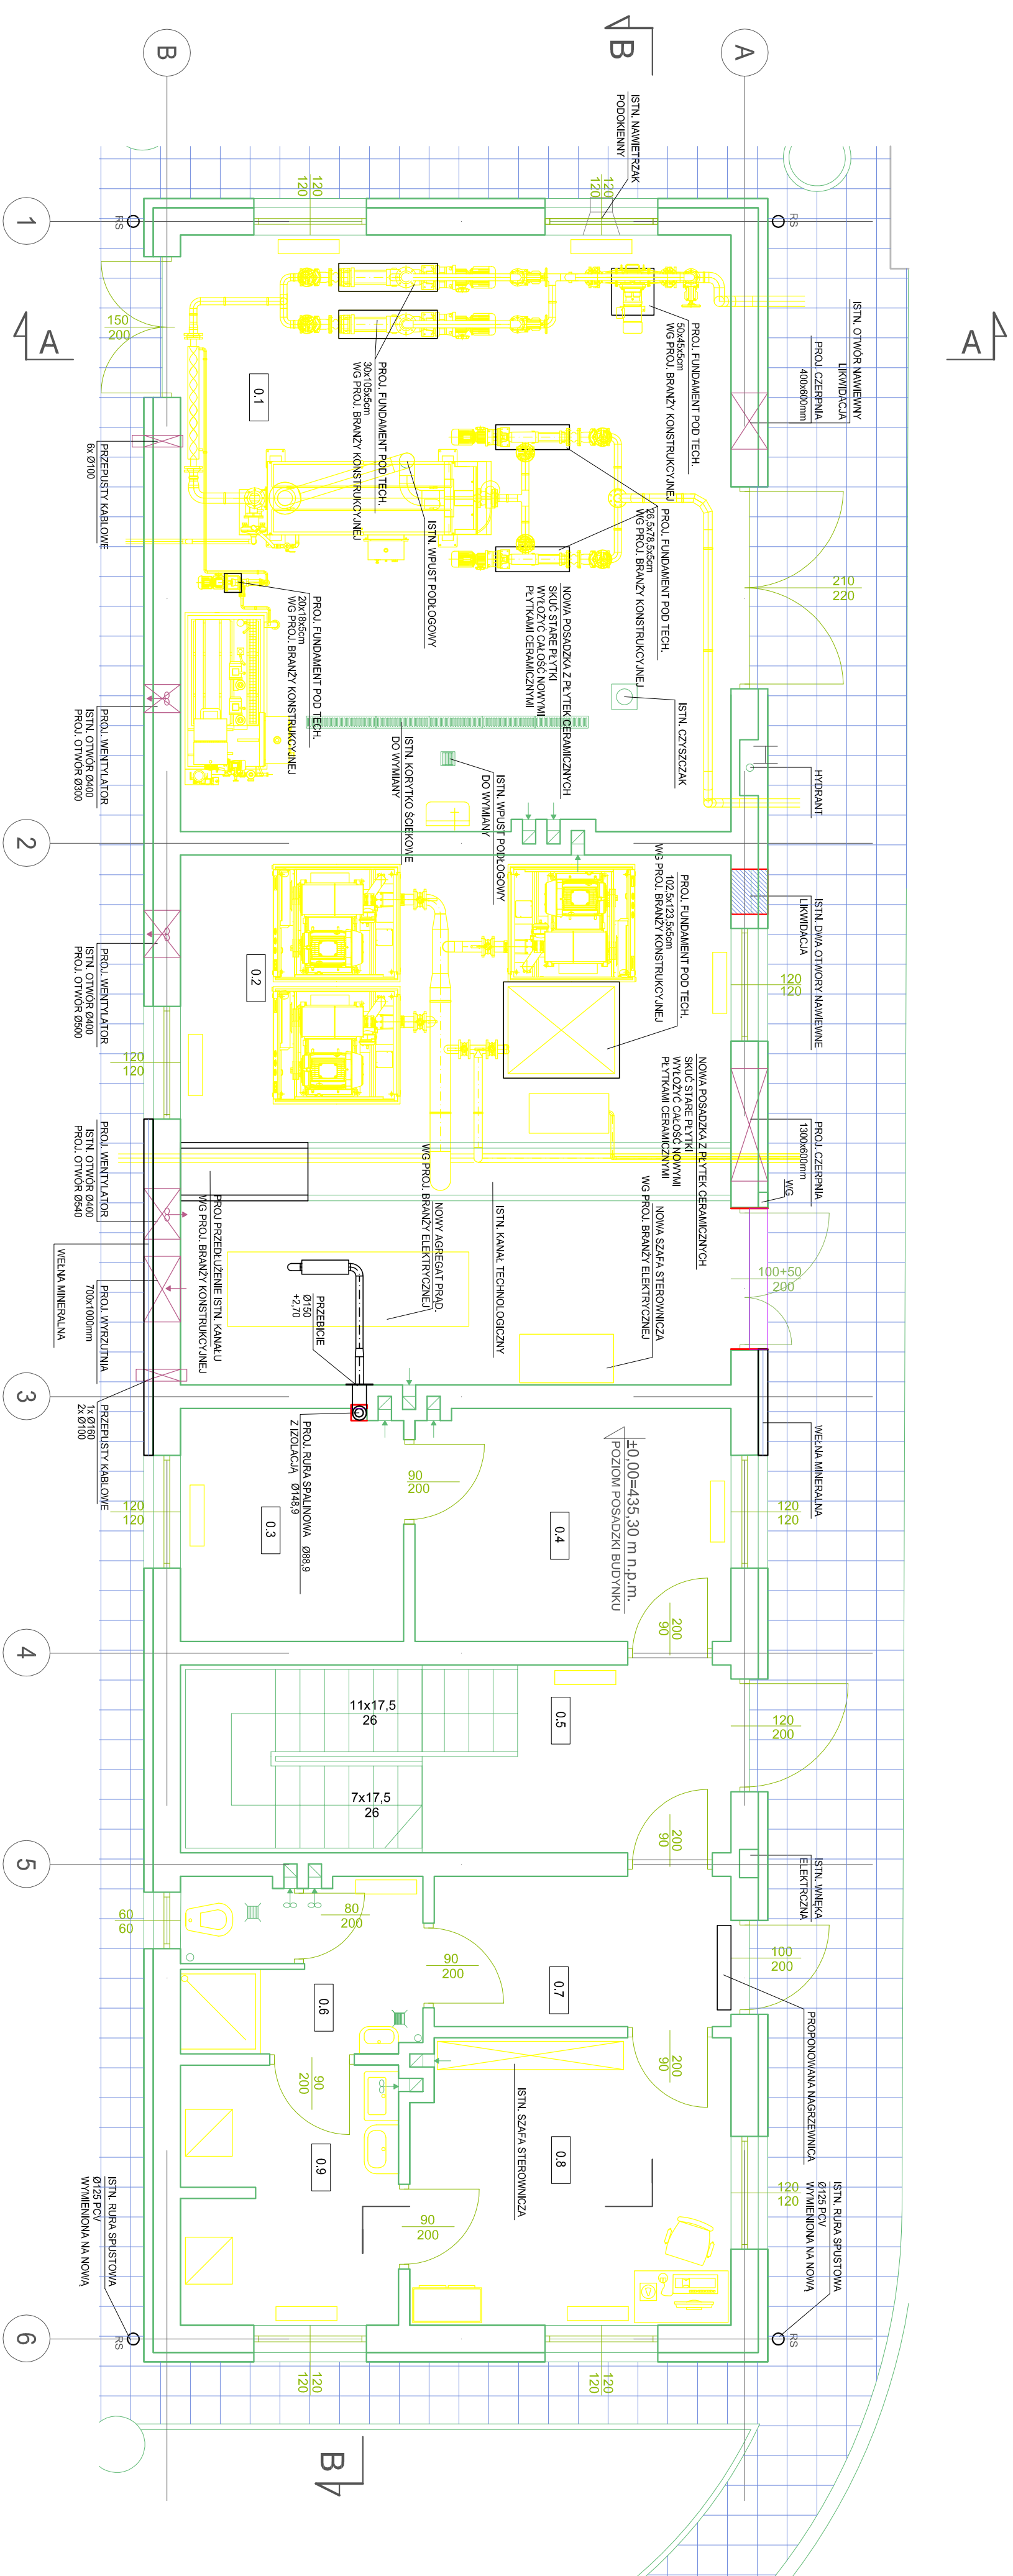

RZUT DACHU 1:50

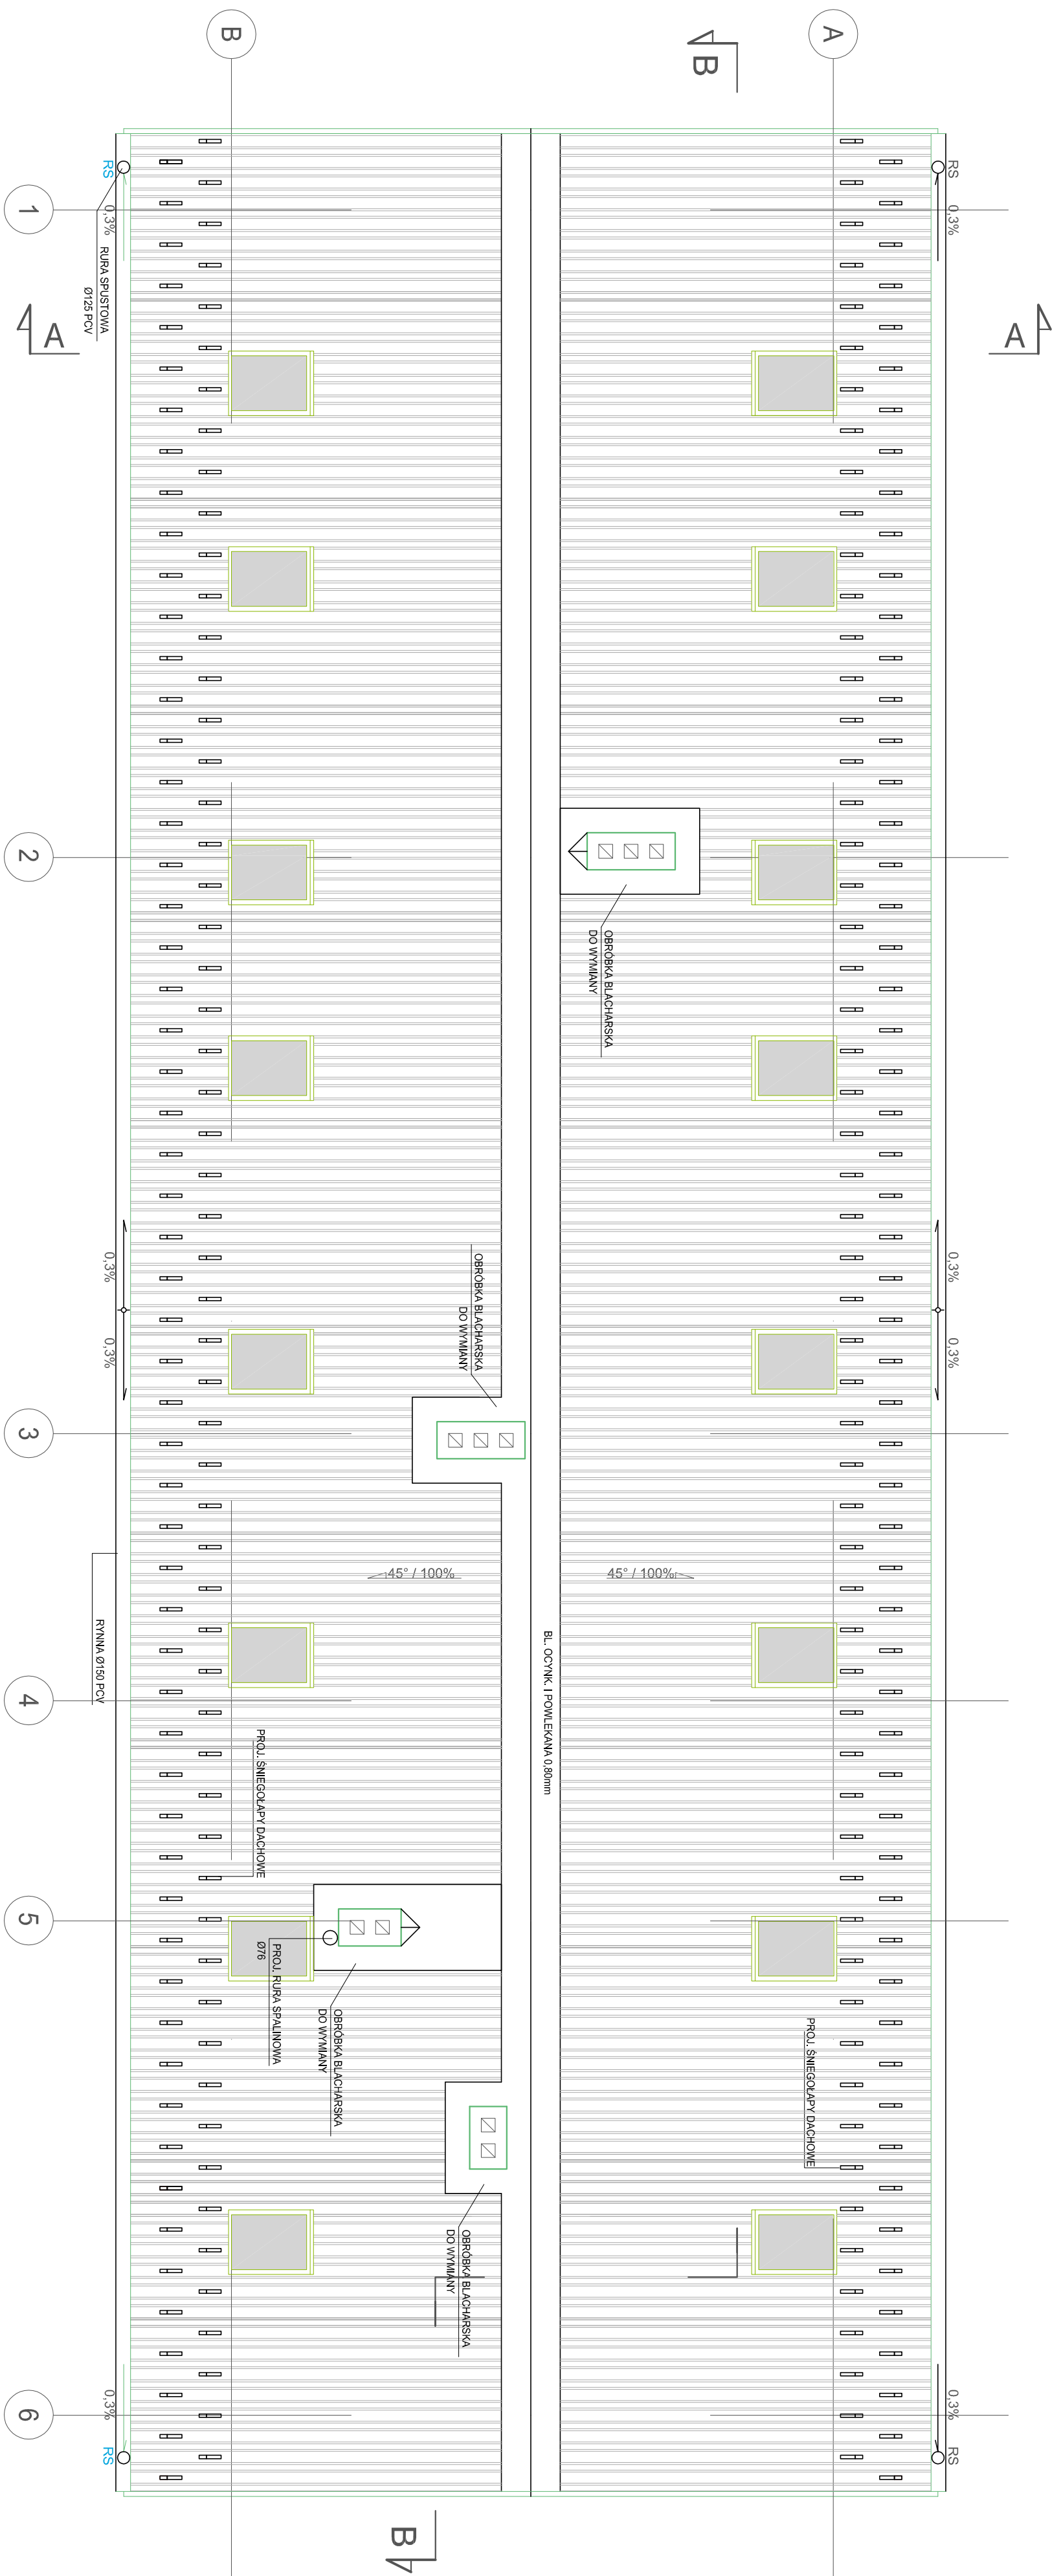

ZESTAWIENIE POMIĘCZNI:	
LEGENDA OZNACZEŃ

RS RURA SPUSTOWA PVC W KOLORZE BRAZOWYM RAL 8016

WYMIAR OTWORÓW OKIENNYCH I DRZWIOWYCH:

WYMIAR W ŚWIELE OŚCIEŻNICY

ŚCIANY/OBIEKTY ISTNIEJĄCE

ŚCIANY/OBIEKTY PROJEKTOWANE

HYDRANT

[illegible][illegible]