
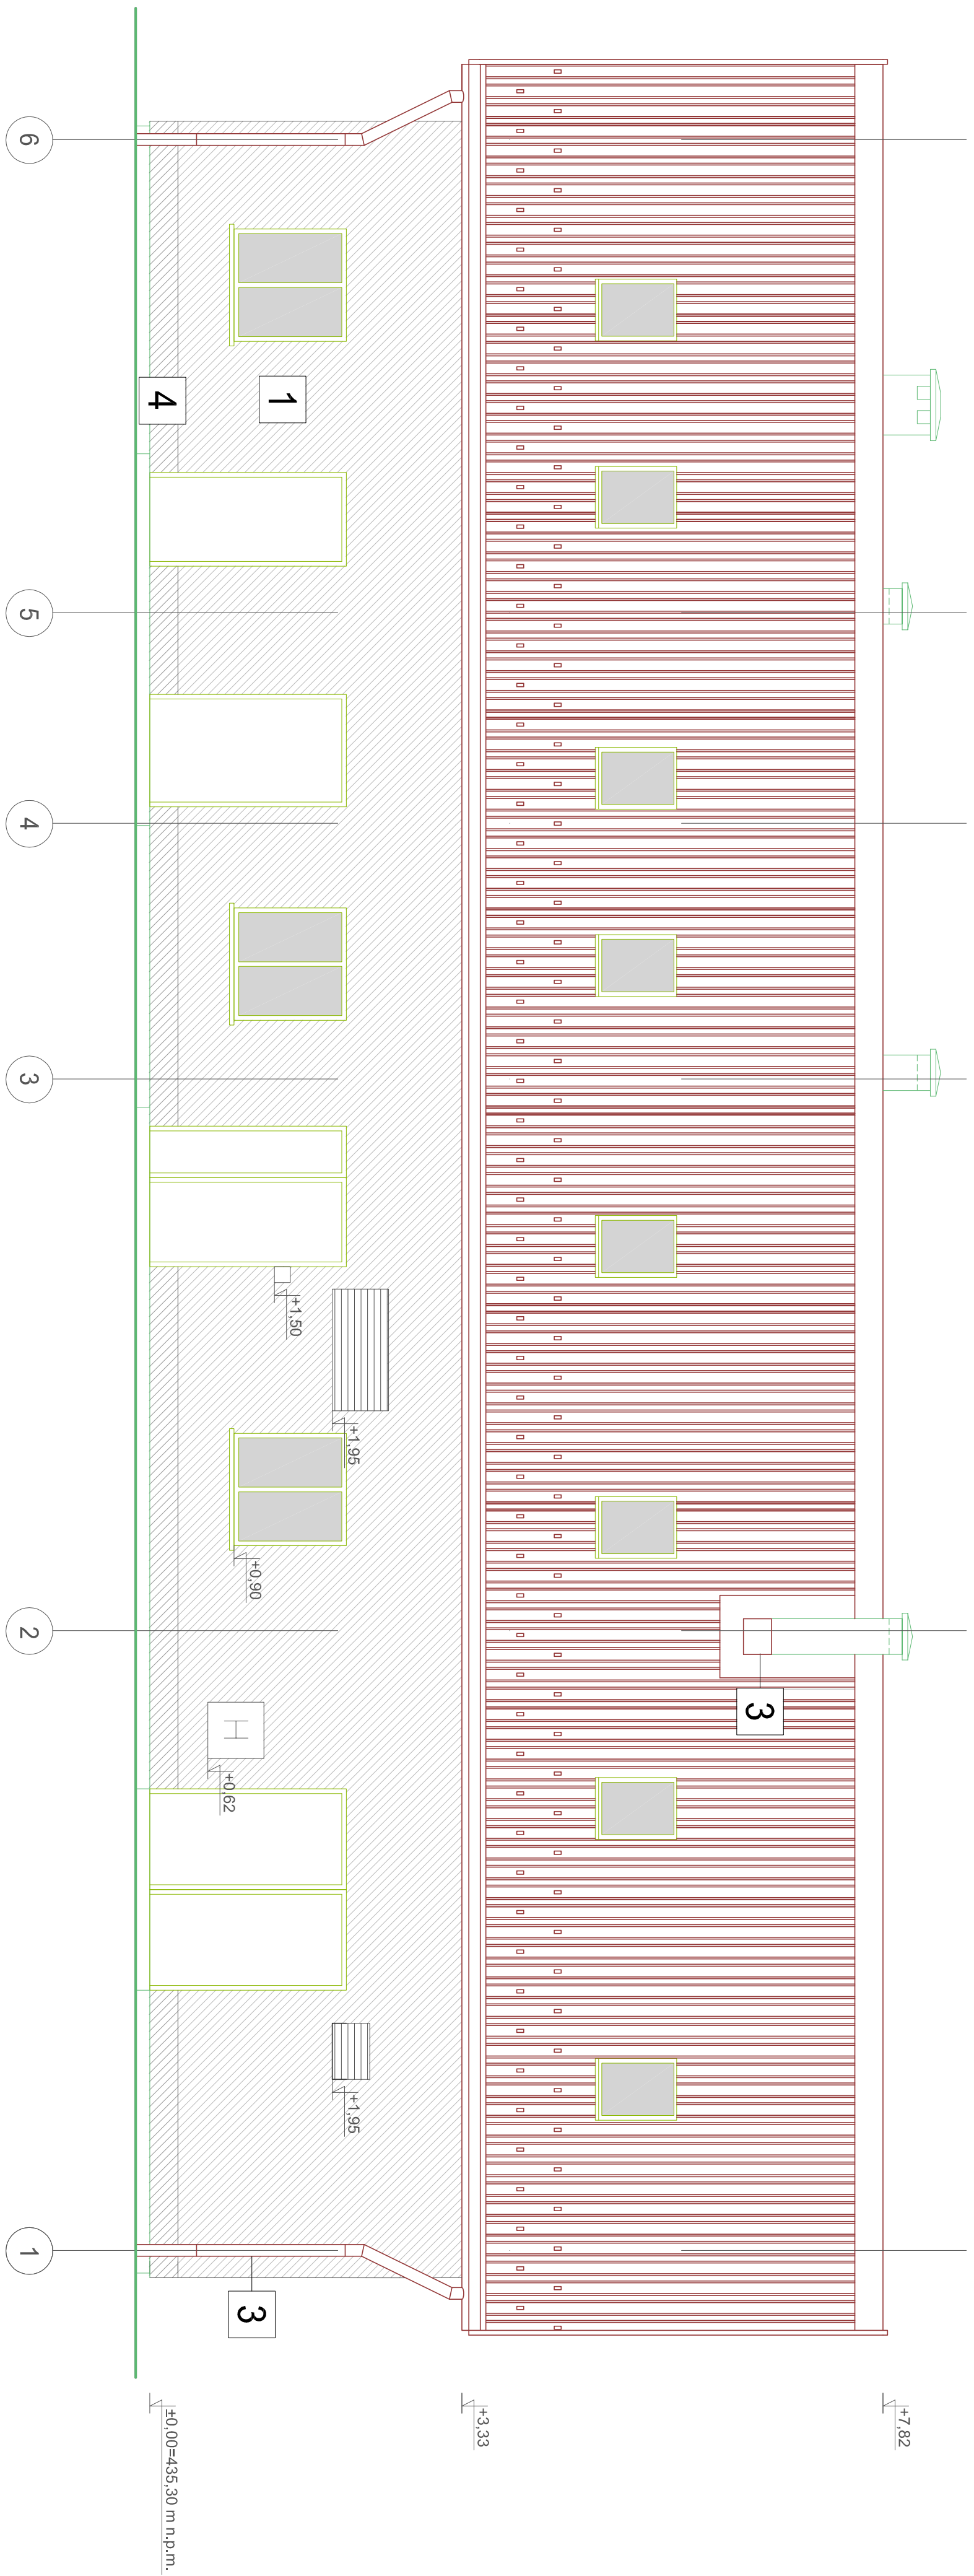



ELEWACJA ZACHODNIA 1:50

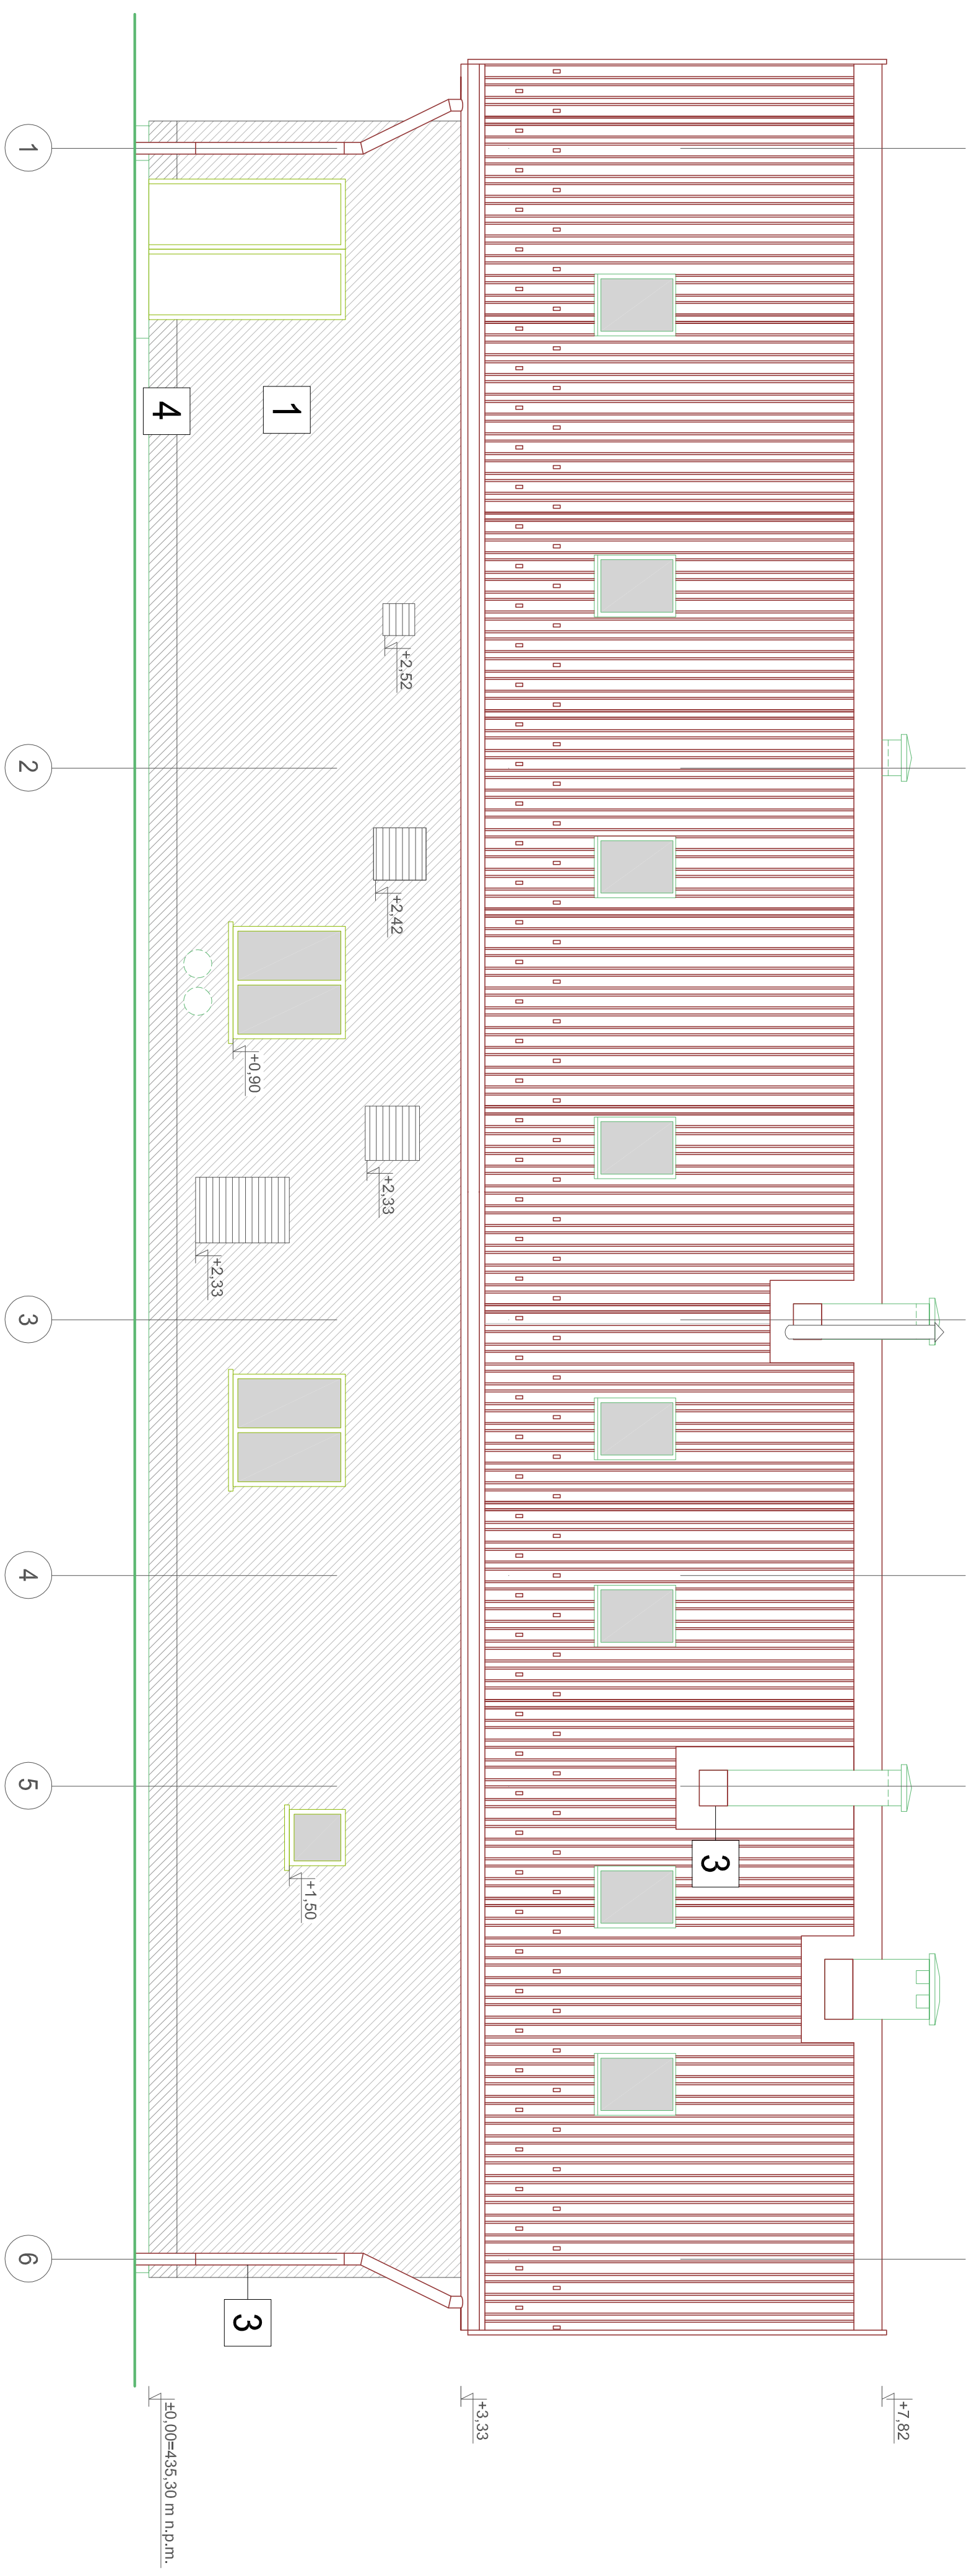

ELEWACJA WSCHODNIA 1:50

[illegible]

