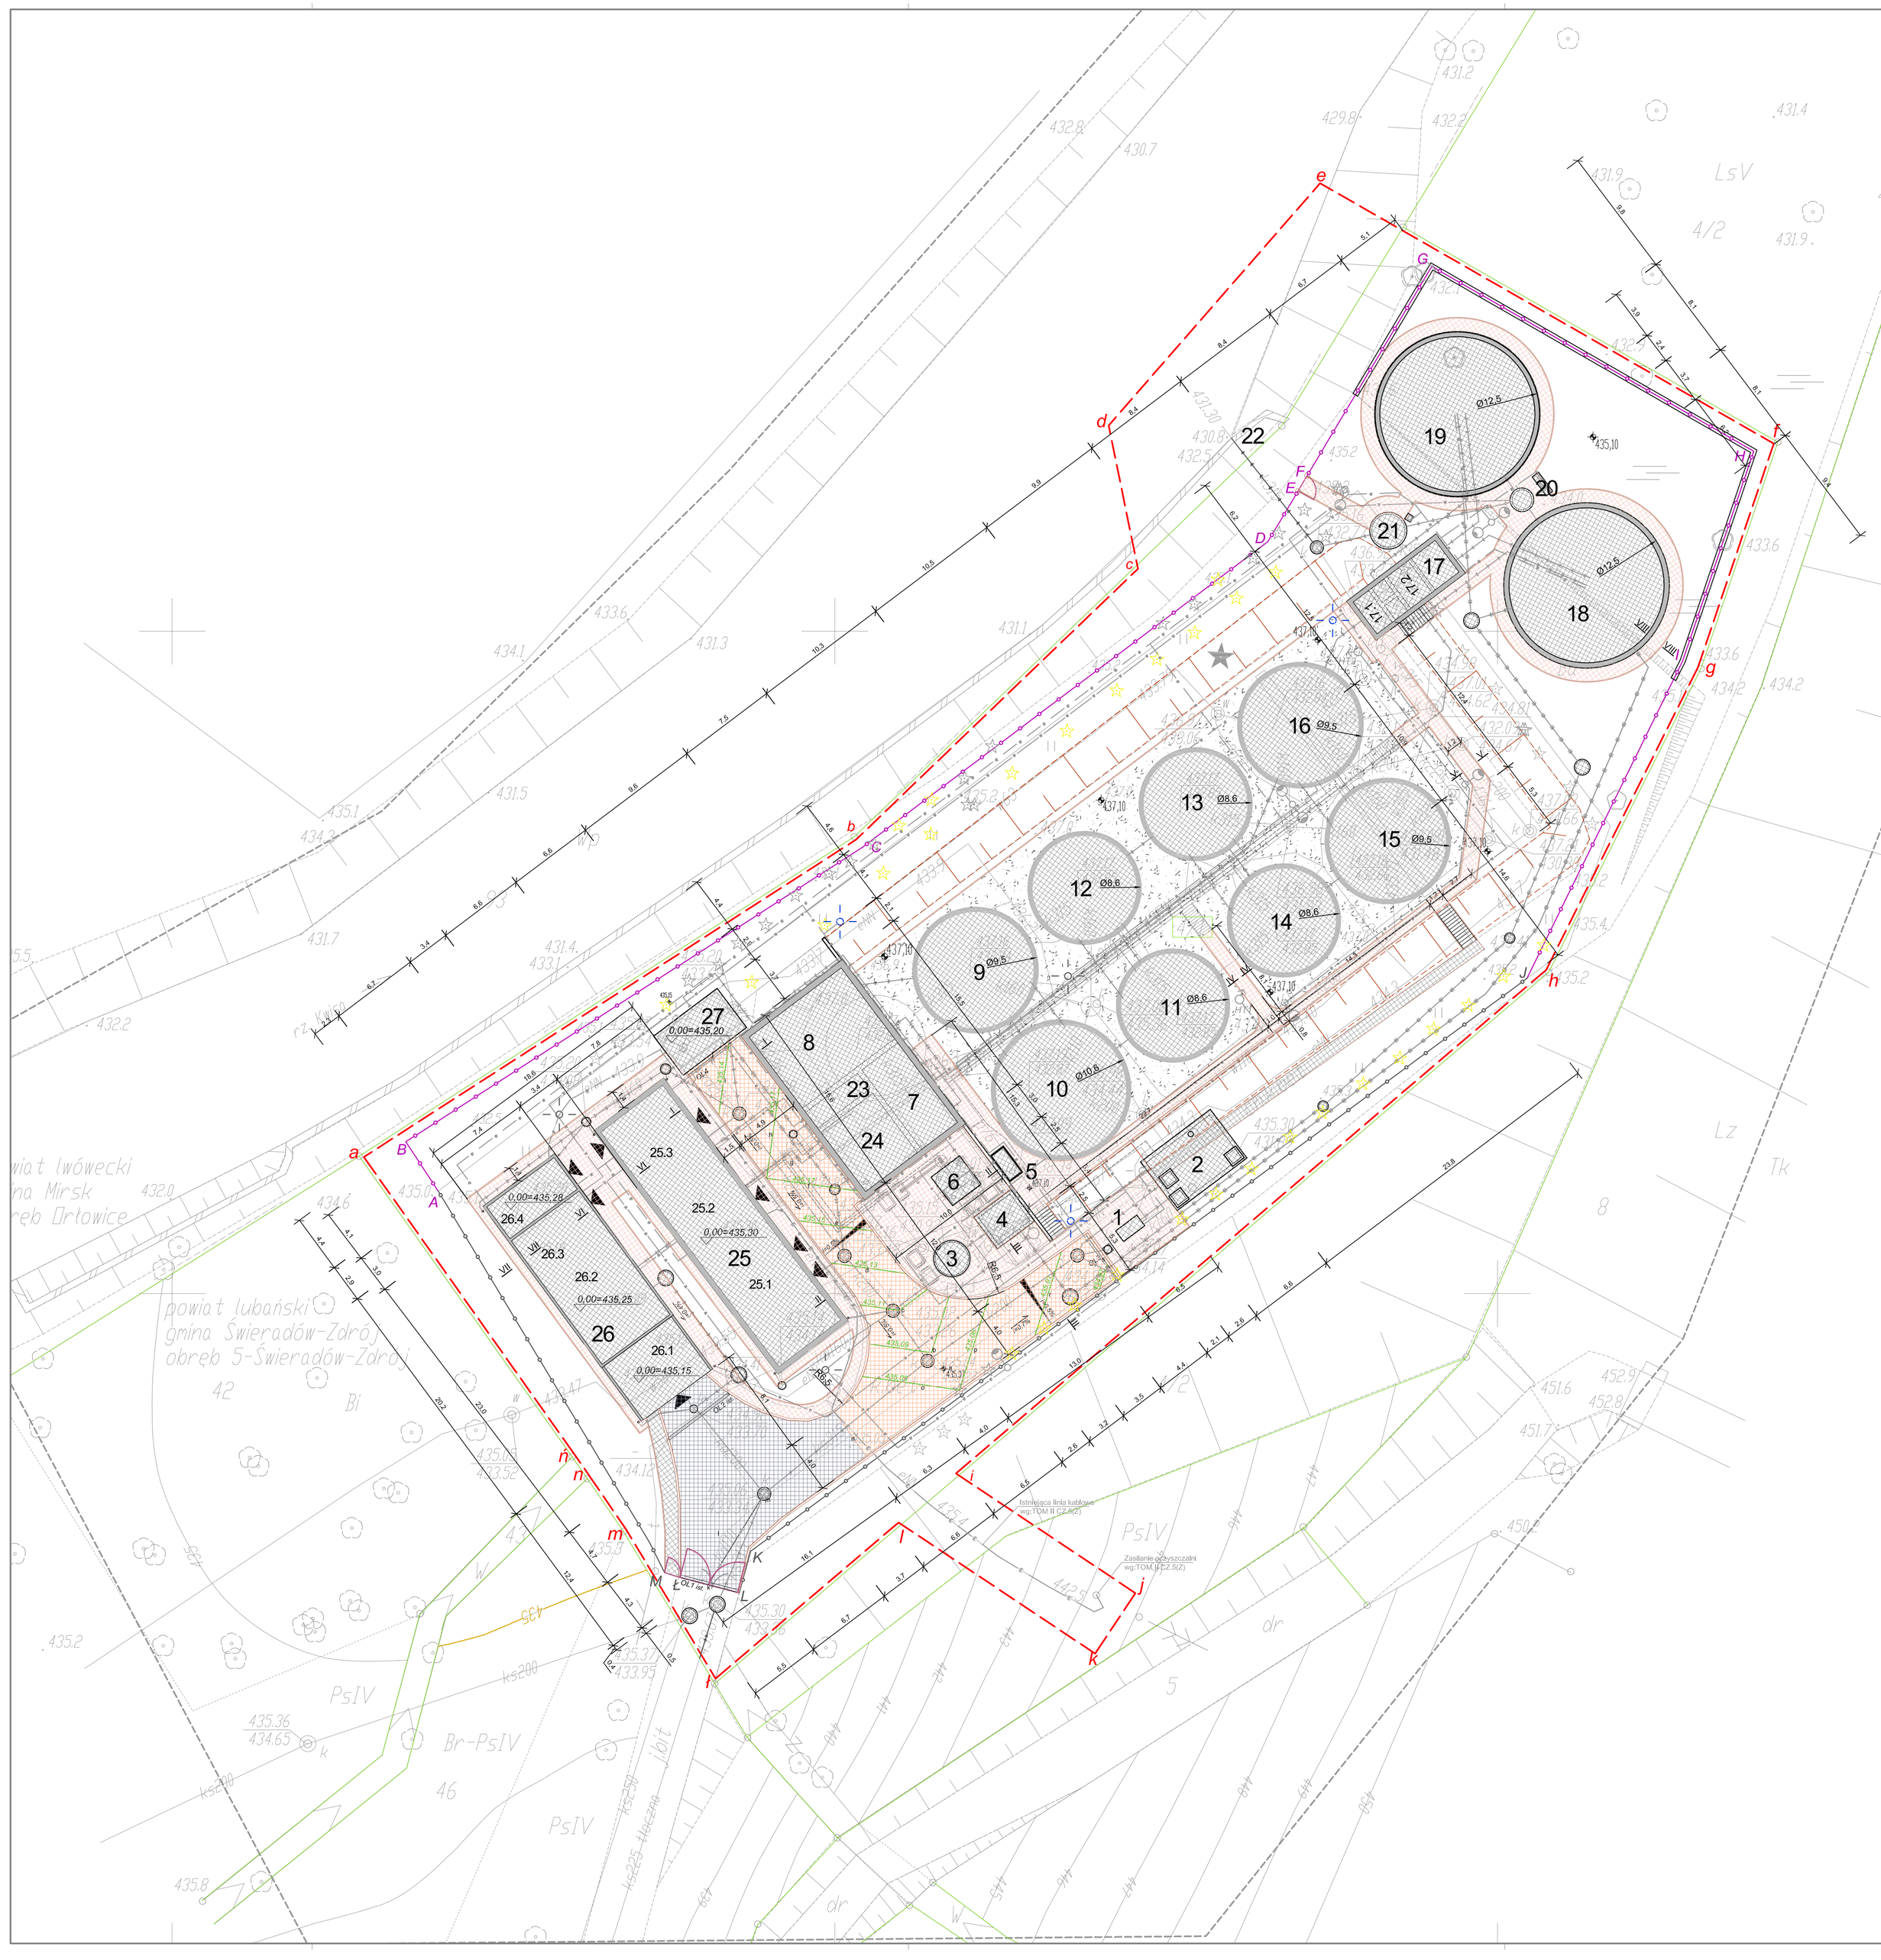

LEGENDA:

1. STACJA ZLEWCZA Z POMIAREM
2. ZBIORNIK ZLEWNY ŚCIEKÓW DOWOŻONYCH
3. KRATA KOSZOWA
4. POMPOWNIA ŚCIEKÓW SUROWYCH
5. STUDNIA ROZPRĘŻNA
6. SITOPIASKOWNIK
7. KOMORA PREDENITRYFIKACJI
8. KOMORA DENITRYFIKACJI I
9. KOMORA DENITRYFIKACJI II
10. KOMORA NITRYFIKACJI I
11. KOMORA NITRYFIKACJI II
12. KOMORA NITRYFIKACJI III
13. KOMORA NITRYFIKACJI IV
14. KOMORA NITRYFIKACJI V
15. KOMORA NITRYFIKACJI VI
16. KOMORA NITRYFIKACJI VII
17. KOMORY TECHNOLOGICZNE
17.1 KOMORA ROZDZIAŁU NA OSADNIKI WTÓRNE
17.2 POMPOWNIA OSADU RECYRKULACJI ZEWNĘTRZNEJ
18. OSADNIK WTÓRNY I
19. OSADNIK WTÓRNY II
20. POMPOWNIA WODY TECHNOLOGICZNEJ
21. ZWĘŻKA POMIAROWA ŚCIEKÓW OCZYSZCZONYCH
22. WYLOT ŚCIEKÓW OCZYSZCZONYCH
23. ZBIORNIK BUFOROWY OSADU NADMIERNEGO
24. KOMORA TLENOWA STABILIZACJI OSADU
25. BUDYNEK SOCJALNO TECHNICZNY
25.1 POMIESZCZENIA SOCJALNE I DYSPOZYTORNI
25.2 POMIESZCZENIE DMUCHAW I AGREGATU PRĄDOTWÓRCZEGO
25.3 POMIESZCZENIE ZAGĘSZCZANIA OSADU
26. BUDYNEK TECHNICZNY
26.1 SKŁADOWISKO ODWODNIONEGO OSADU
26.2 POMIESZCZENIE PRASY
26.3 POMIESZCZENIE ZESTAWU HYDROFOROWEGO
27. BIOFILTR

OBIEKTY LIKWIDOWANE:

OB.28 STUDZIENKA ROZPRĘŻNA
OB.29 ZESTAW DO MECHANICZNEGO OCZYSZCZANIA ŚCIEKÓW Z SITEM ŚLIMAKOWYM I PIASKOWNIKIEM
OB.30 OSADNIK WSTĘPNY
OB.31 STUDZIENKA POMIAROWO KONTROLNA
OB.32 POMPOWNIA OSADU NADMIERNEGO I RECYRKULOWANEGO
OB.33 POMPOWNIA WODY TECHNOLOGICZNEJ

OZNACZENIA:

- R. GRAWITACYJNY ŚCIEKÓW ISTNIEJĄCY
- R. CIŚNIENIOWY ŚCIEKÓW ISTNIEJĄCY
- R. ZEW. INSTALACJI SANITARNEJ ISTNIEJĄCY
- R. ZEW. INSTALACJI DESZCZOWEJ ISTNIEJĄCY
- R. ŚCIEKÓW OCZYSZCZONYCH ISTNIEJĄCY
- R. GRAWITACYJNY ŚCIEKÓW
- R. TŁOCZNY ŚCIEKÓW
- R. RECYRKULACJI ZEWNĘTRZNEJ OSADU
- R. RECYRKULACJI WEWNĘTRZNEJ OSADU
- R. OSADU NADMIERNEGO
- R. OSADÓW DO ZAGĘSZCZENIA
- R. OSADÓW DO ODWADNIANIA
- R. OSADÓW Z POMINIĘCIEM ZAGĘSZCZANIA
- R. OSADÓW ZAGĘSZCZONYCH
- R. OSAU ODWODNIONEGO
- R. AWARYJNE, (BY-PASS)
- R. CIAŁ PŁYWAJĄCYCH
- R. ŚCIEKÓW OCZYSZCZONYCH
- R. POWIETRZA DO DEZODORYZACJI
- R. POWIETRZA
- R. KANALIZACJI WEWNĘTRZNEJ
- R. KANALIZACJI DESZCZOWEJ
- R. WÓD NADOSADOWYCH
- R. WODY TECHNOLOGICZNEJ
- R. WODY WODOCIĄGOWEJ
- R. WODY DO CELÓW P.POŻ.
- GRANICE EWID. DZIAŁEK
- 4/1 NUMERY EWID. DZIAŁKI PRZEWIDZIANEJ POD INWESTYCJĘ
- OBIEKTY DO LIKWIDACJI
- OGRODZENIE PROJEKTOWANE
- OGRODZENIE ISTNIEJĄCE
- SKARPY
- HT HYDRANT WODY TECHNOLOGICZNEJ
- UPP HYDRANT WODY P-POŻAROWY
- OBIEKTY NOWOPROJEKTOWANE
- OBIEKTY ROZBUDOWYWANE I PRZEBUDOWYWANE
- DROGA WEWNĘTRZNA Z KOSTKI BETONOWEJ PROJEKTOWANA
- DROGA WEWNĘTRZNA Z KOSTKI BETONOWEJ ISTNIEJĄCA
- CHODNIKI Z KOSTKI BETONOWEJ PROJEKTOWANE
- CHODNIKI Z KOSTKI BETONOWEJ ISTNIEJĄCE
- NARZUT KAMIENNY
- OBRZEŻE CHODNIKOWE
- KRAWĘŻNIK
- PRZYŁĄCZE ENERGETYCZNE - ISTNIEJĄCE
- TRASY KABLOWE eN i AKP
- TRASY KABLOWE DO PUNKTÓW OŚWIETLENIA TERENU
- PUNKTY OŚWIETLENIA TERENU ISTNIEJĄCE - DO POZOSTAWIENIA
- PUNKTY OŚWIETLENIA TERENU ISTNIEJĄCE - DO PRZESUNIĘCIA
- PUNKTY OŚWIETLENIA TERENU ISTNIEJĄCE - PRZESUNIĘTE
- PUNKTY OŚWIETLENIA TERENU PROJEKTOWANE
- PRZEWIDZIANY TEREN NA KTÓRYM BĘDZIE REALIZOWANE PRZEDSIĘWZIĘCIE (TEREN OBJĘTY WNIOSKIEM PB)

	Imię i Nazwisko	Data	Nr uprawnień	Specjalność	Podpis
Opracował:	mgr inż. Paweł Garb	12.2016	-	-	
Opracował:	mgr inż. A. Leszczyńska	12.2016	-	-	
Projektował:	-	-	-	-	
Projektował:	mgr inż. Wojciech Sosin	12.2016	BPP 061/84	DROGOWA	
Sprawdził:	-	-	-	-	

ZAMAWIAJĄCY:
Gmina Miejska Świeradów - Zdrój

Obiekt, adres:
Oczyszczalnia ścieków w m. Świeradów - Zdrój
ul.Wiejska 9, 59-850 Świeradów-Zdrój woj. dolnośląskie

Nazwa kontraktu:
PRZEBUDOWA I ROZBUDOWA ISTNIEJĄCEJ OCZYSZCZALNI ŚCIEKÓW ECOLO-CHIEF WRAZ Z ROZBIÓRKĄ OBIEKTÓW PRZY UL. WIEJSKIEJ 9 W ŚWIERADOWIE-ZDRÓJ

Tytuł opracowania:
TOM II CZ.8 (D) PROJEKT ARCHITEKTONICZNO-BUDOWALNY BRANŻA DROGOWA

Tytuł rysunku:
PLAN SYTUACYJNY DRÓG WEWNĘTRZNYCH NA OCZYSZCZALNI ŚCIEKÓW W M. ŚWIERADÓW ZDRÓJ

WYKONAWCA:
AZE Zając, Kościółek sp. j. w restrukturyzacji 34-625 SKRZYDLNA 101

Stadium:	Nr. Rejestracyjny	Skala:	Nr rysunku:
PROJEKT BUDOWLANY	PR-0199	1:250	D/1

Rysunek wykonano przy użyciu programu: AUTODESK AutoCAD LT 2012 PL
Numer licencji wielostanowiskowej: 361-01583004
Rysunek jest własnością firmy AZE Zając Kościółek Sp. J. w restrukturyzacji, 34-625 Skrzydlna 101
Wszelkie prawa autorskie zastrzeżone.