

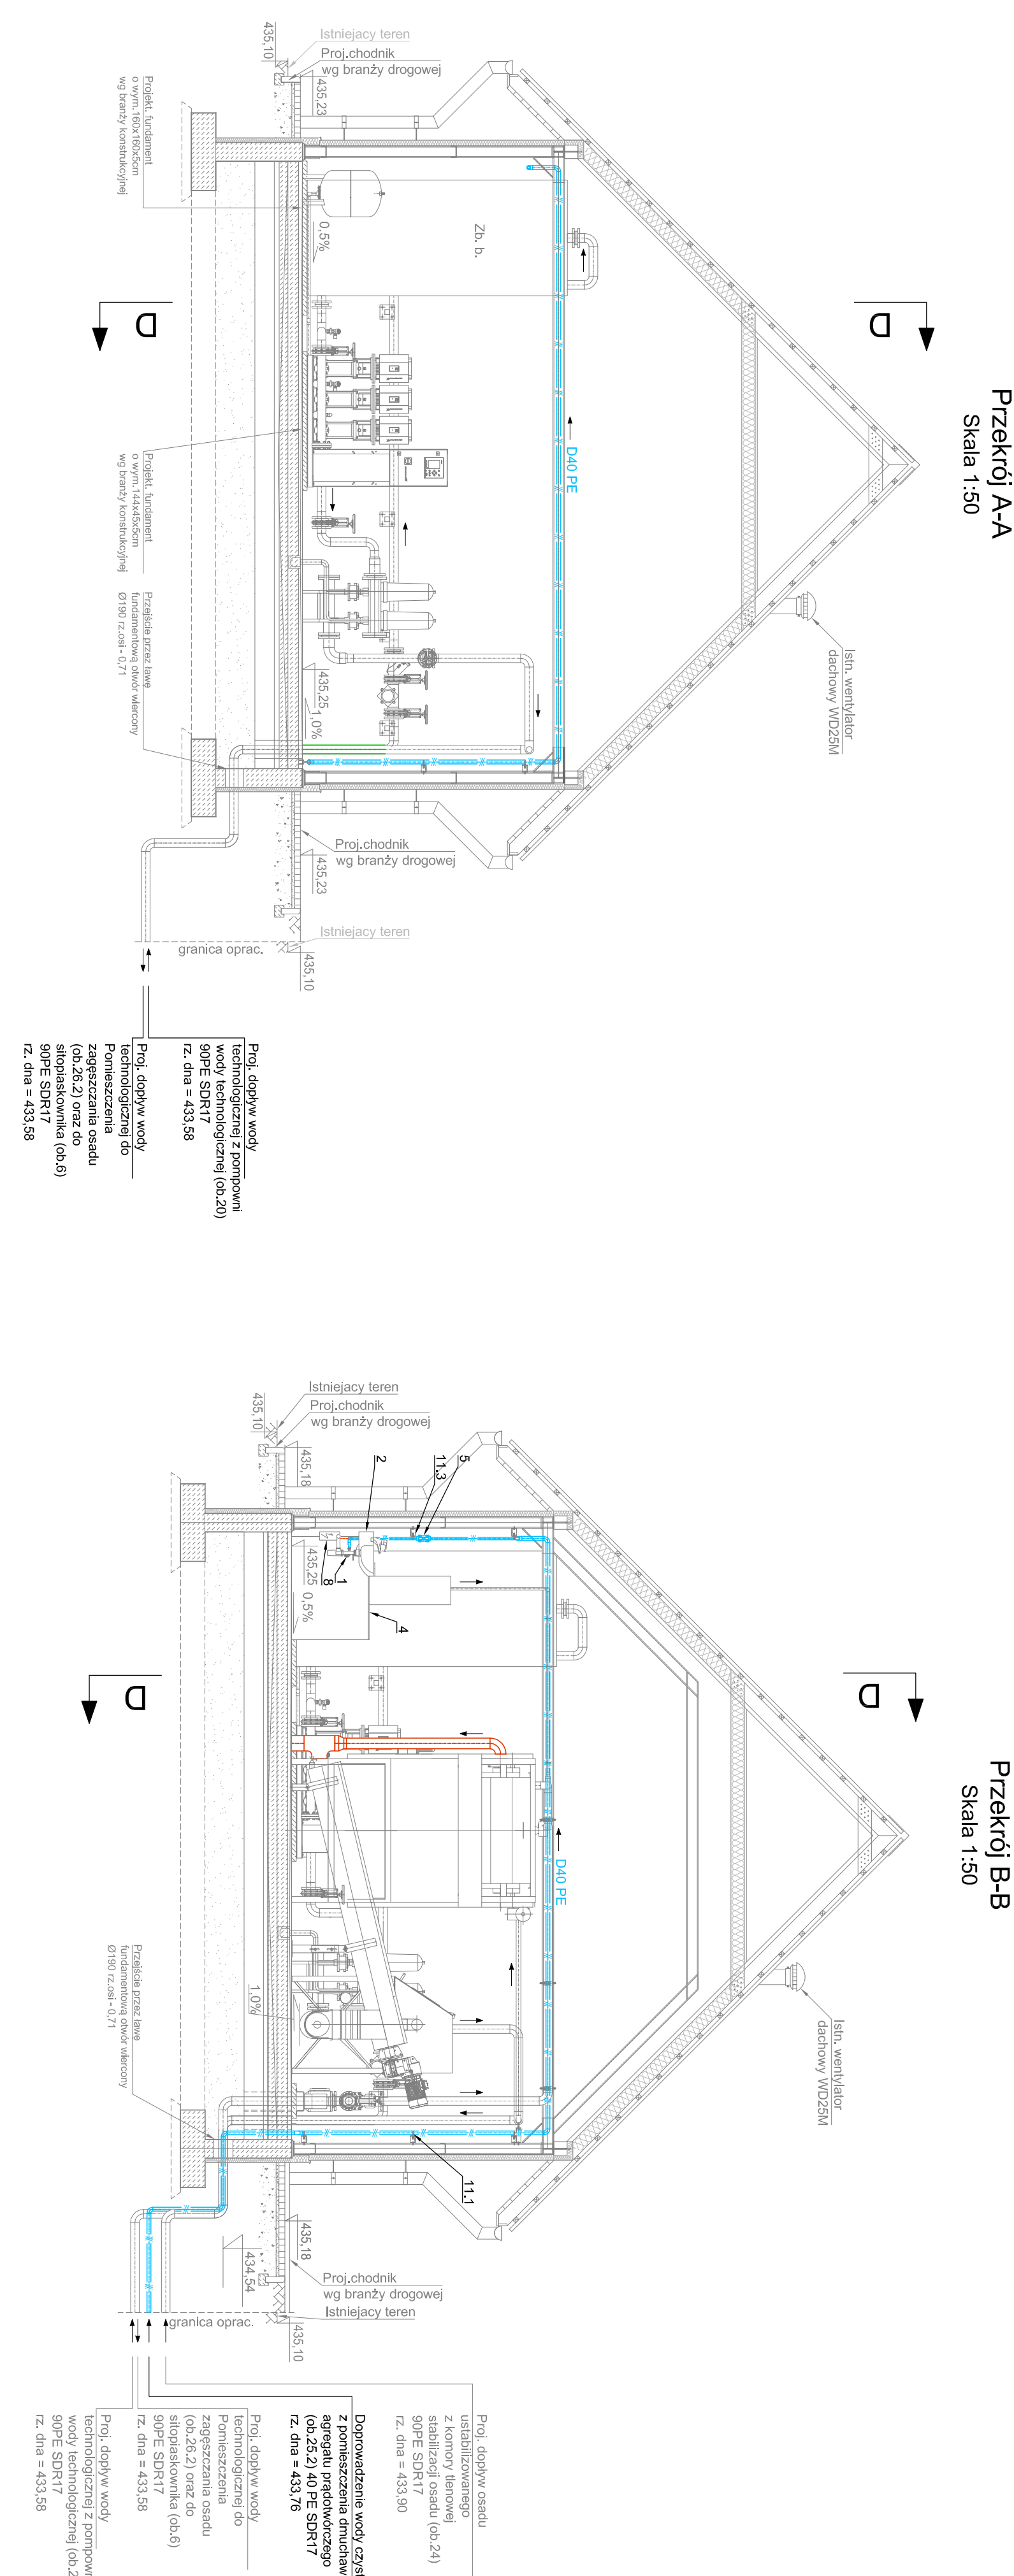



Aksonometria instalacji wody wodociągowej (ob.26)

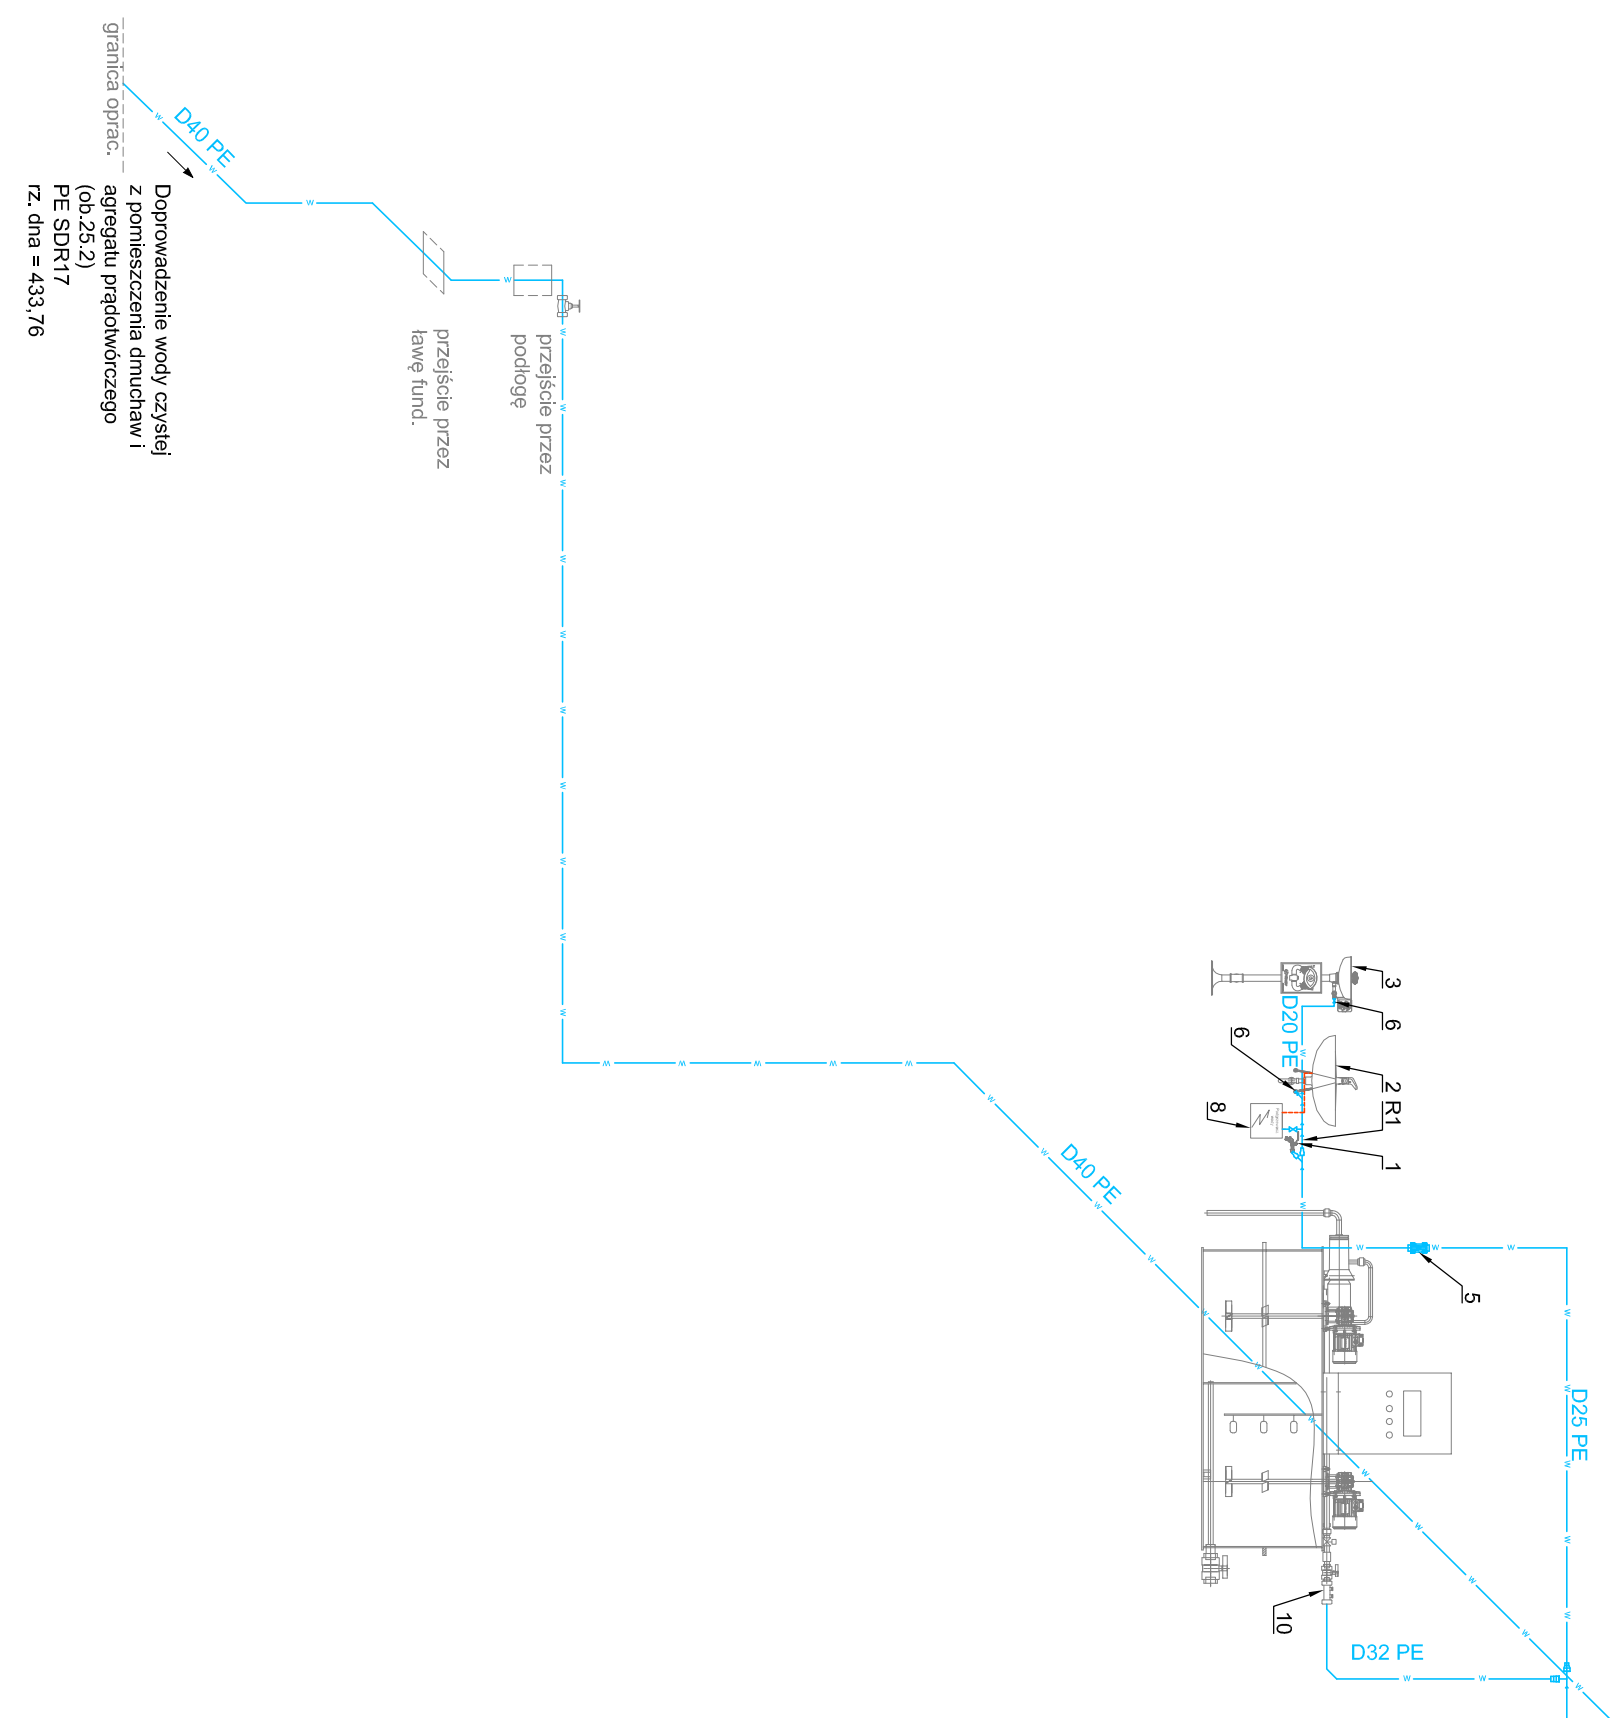


Przekrój C-C
Skala 1:50

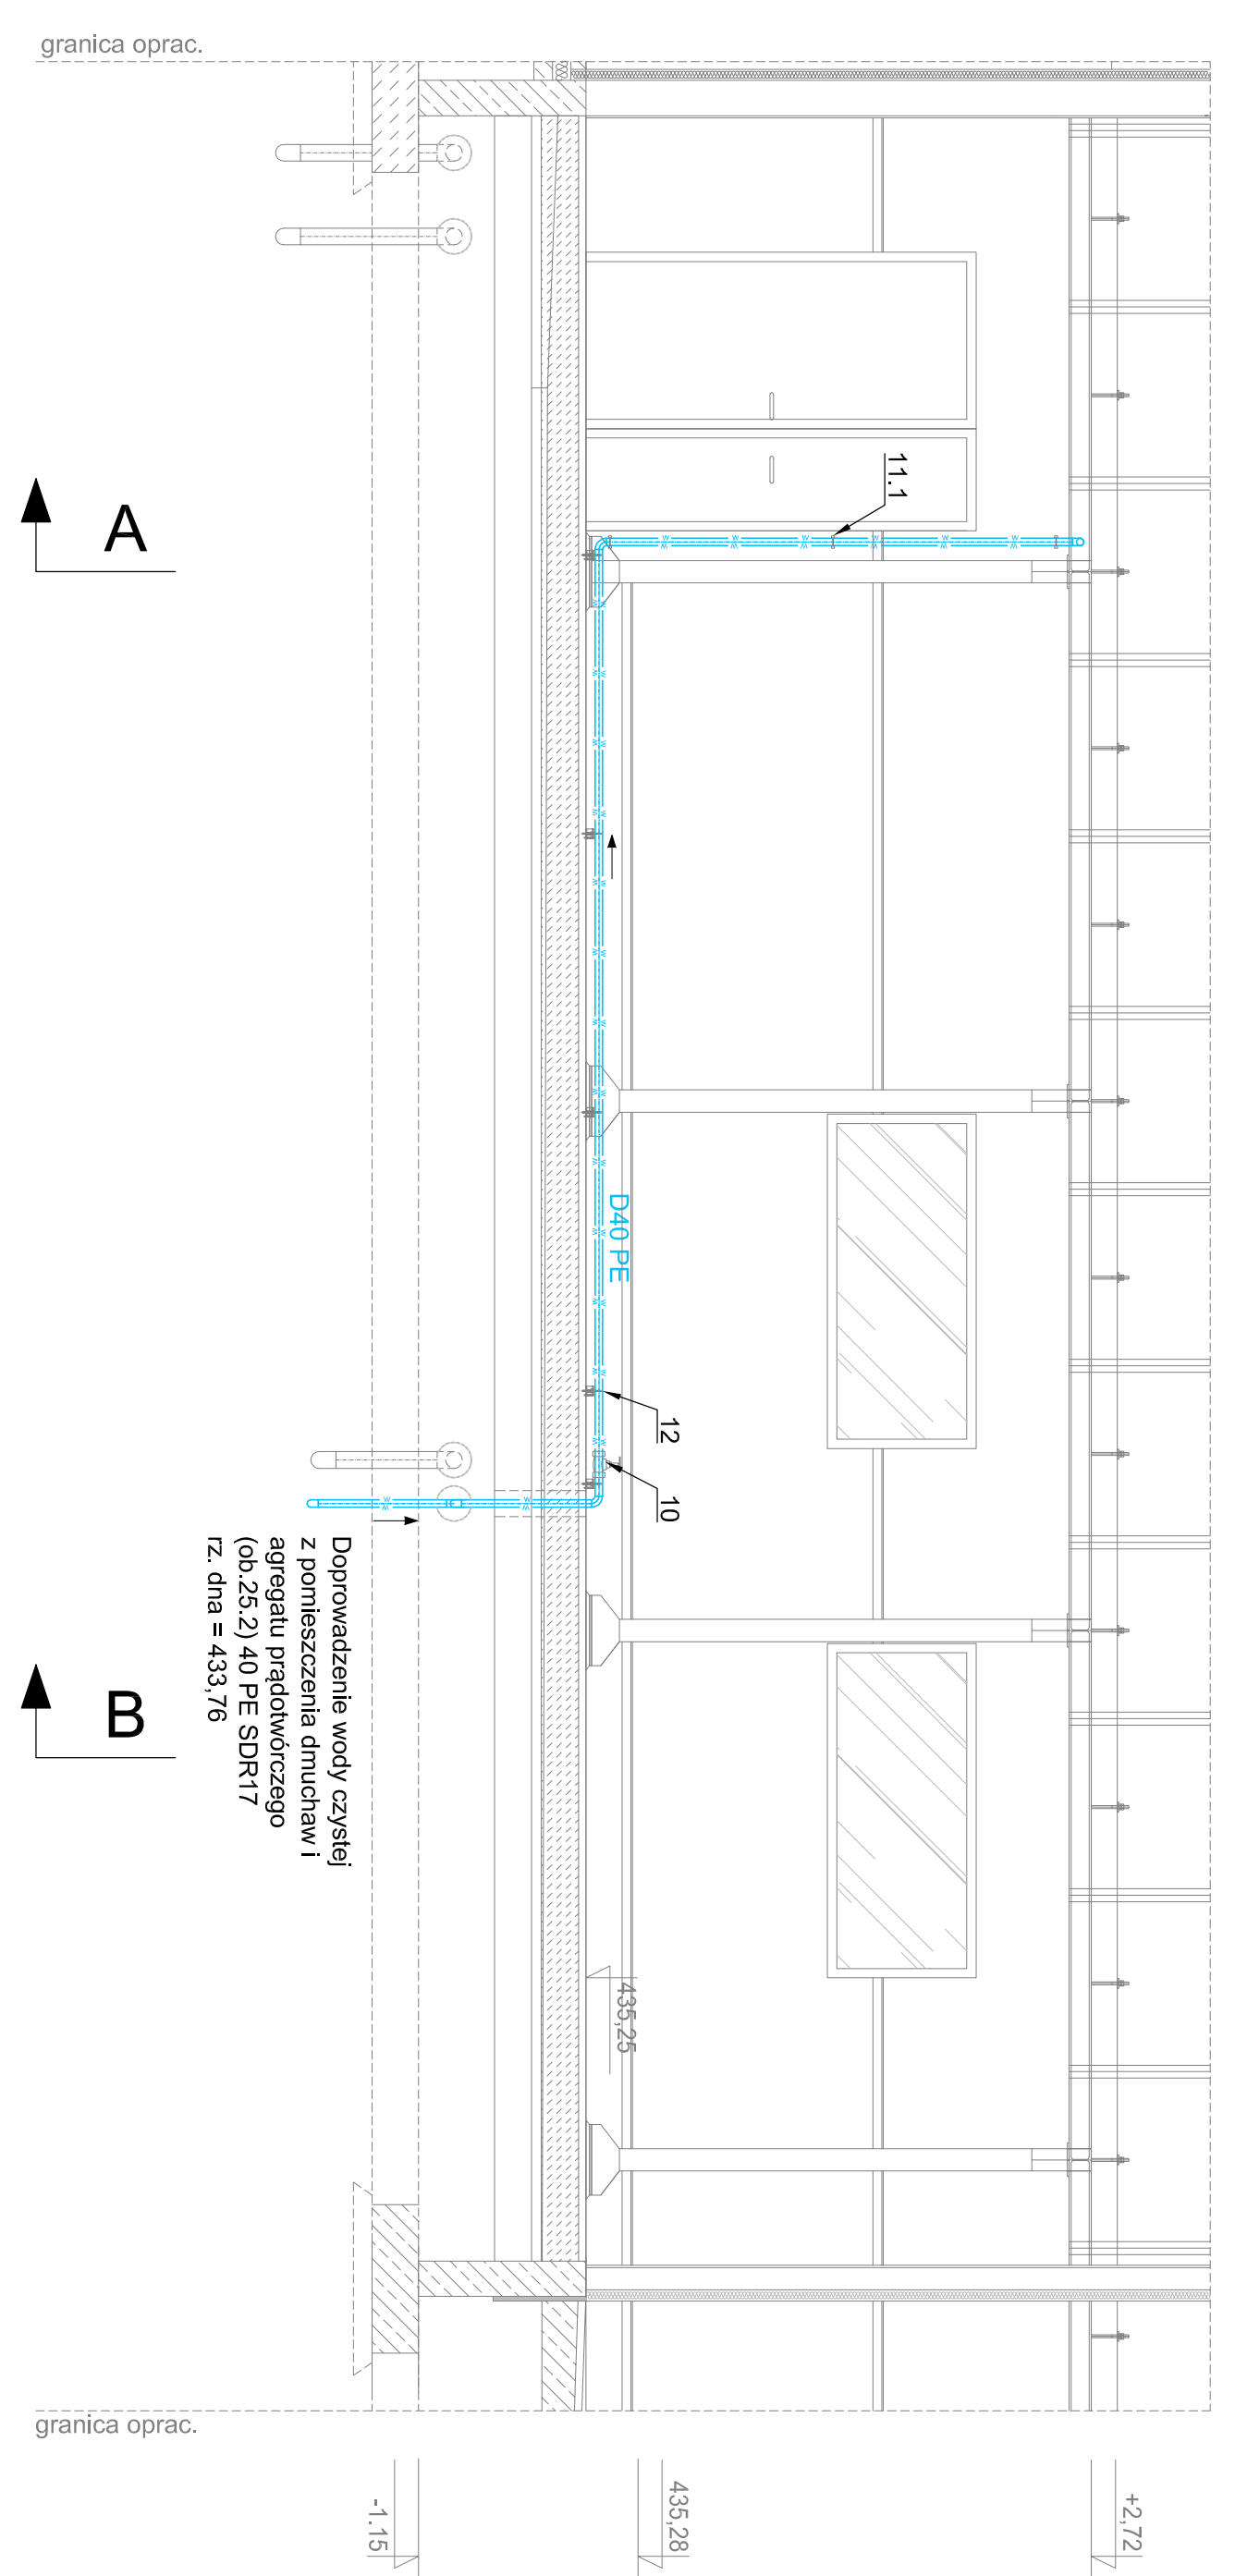

Przekrój D-D
Skala 1:50

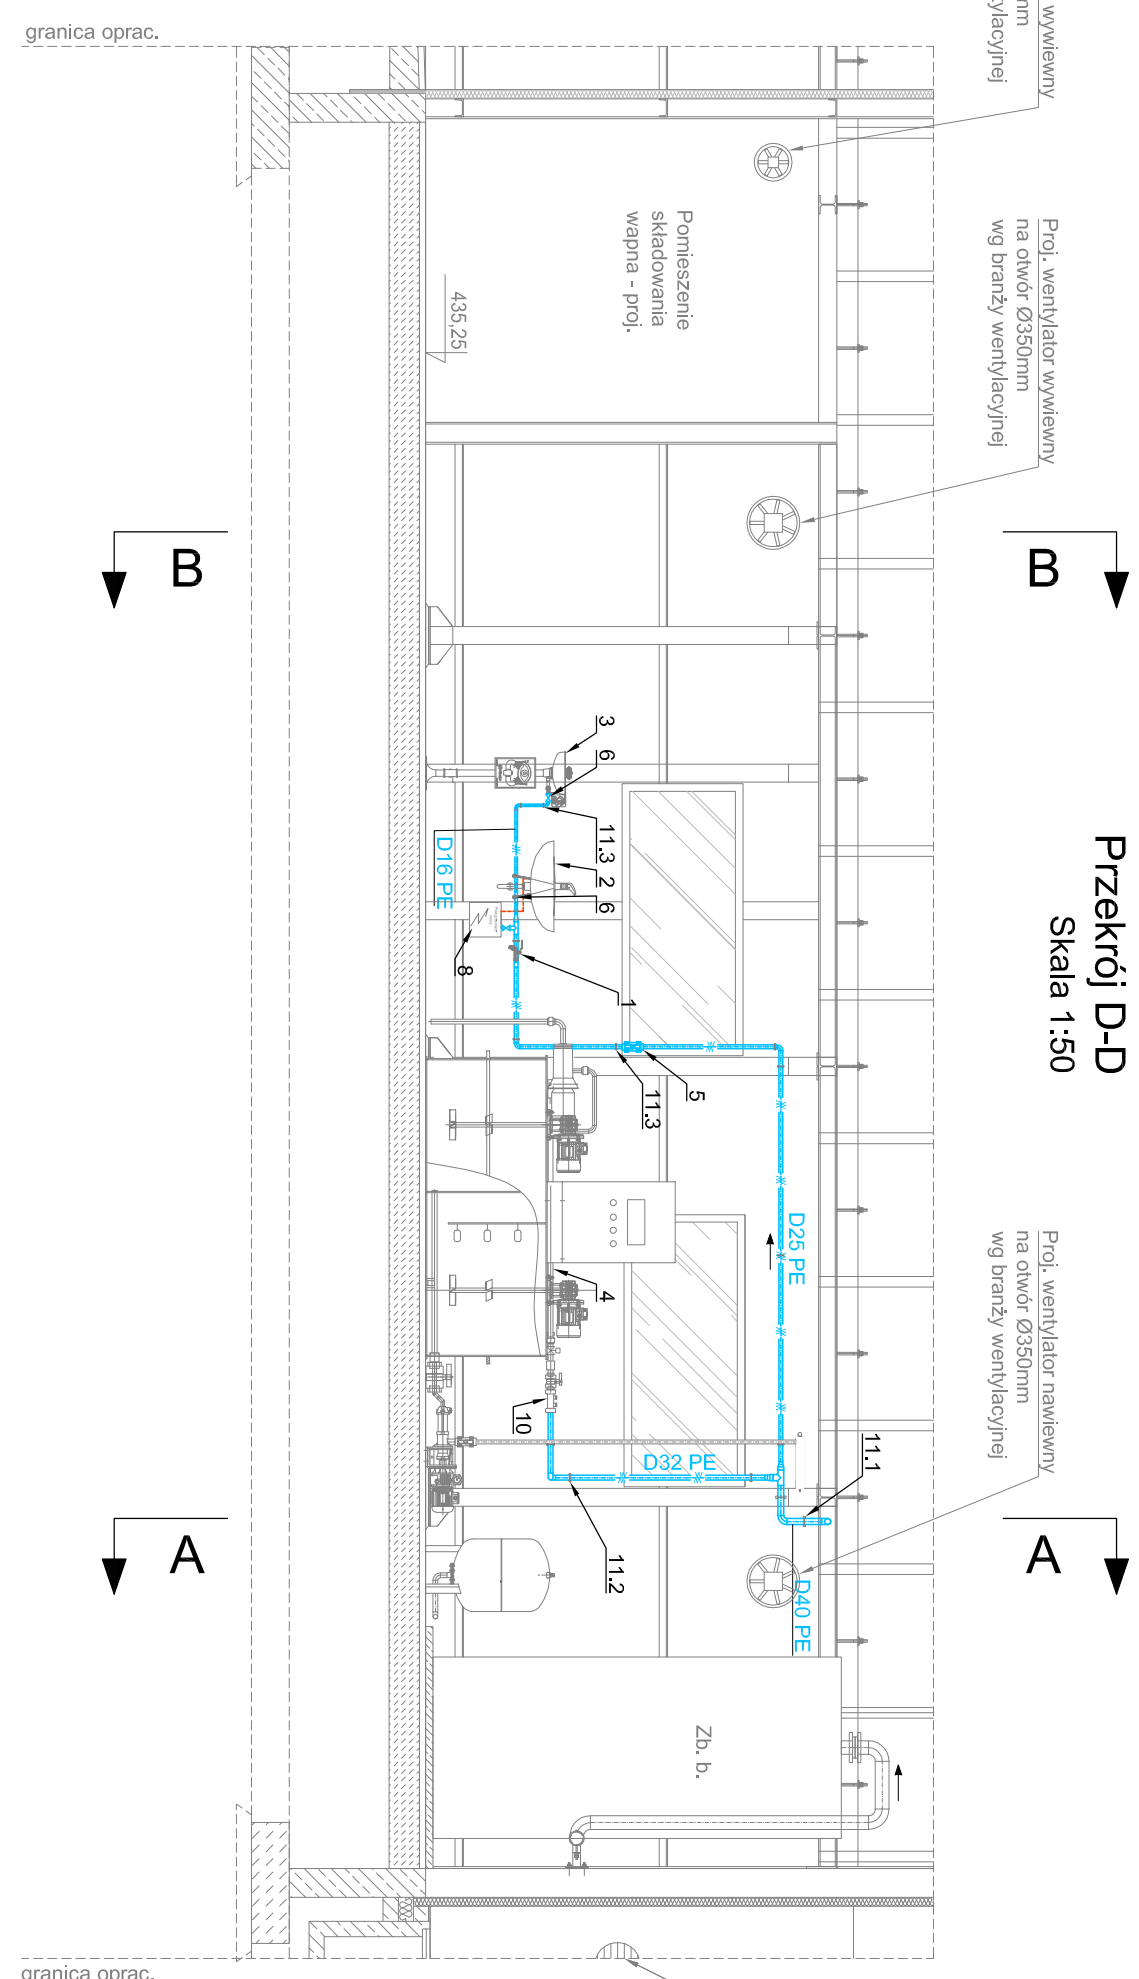

Rozwinięcie instalacji kanalizacyjnej (ob.26)

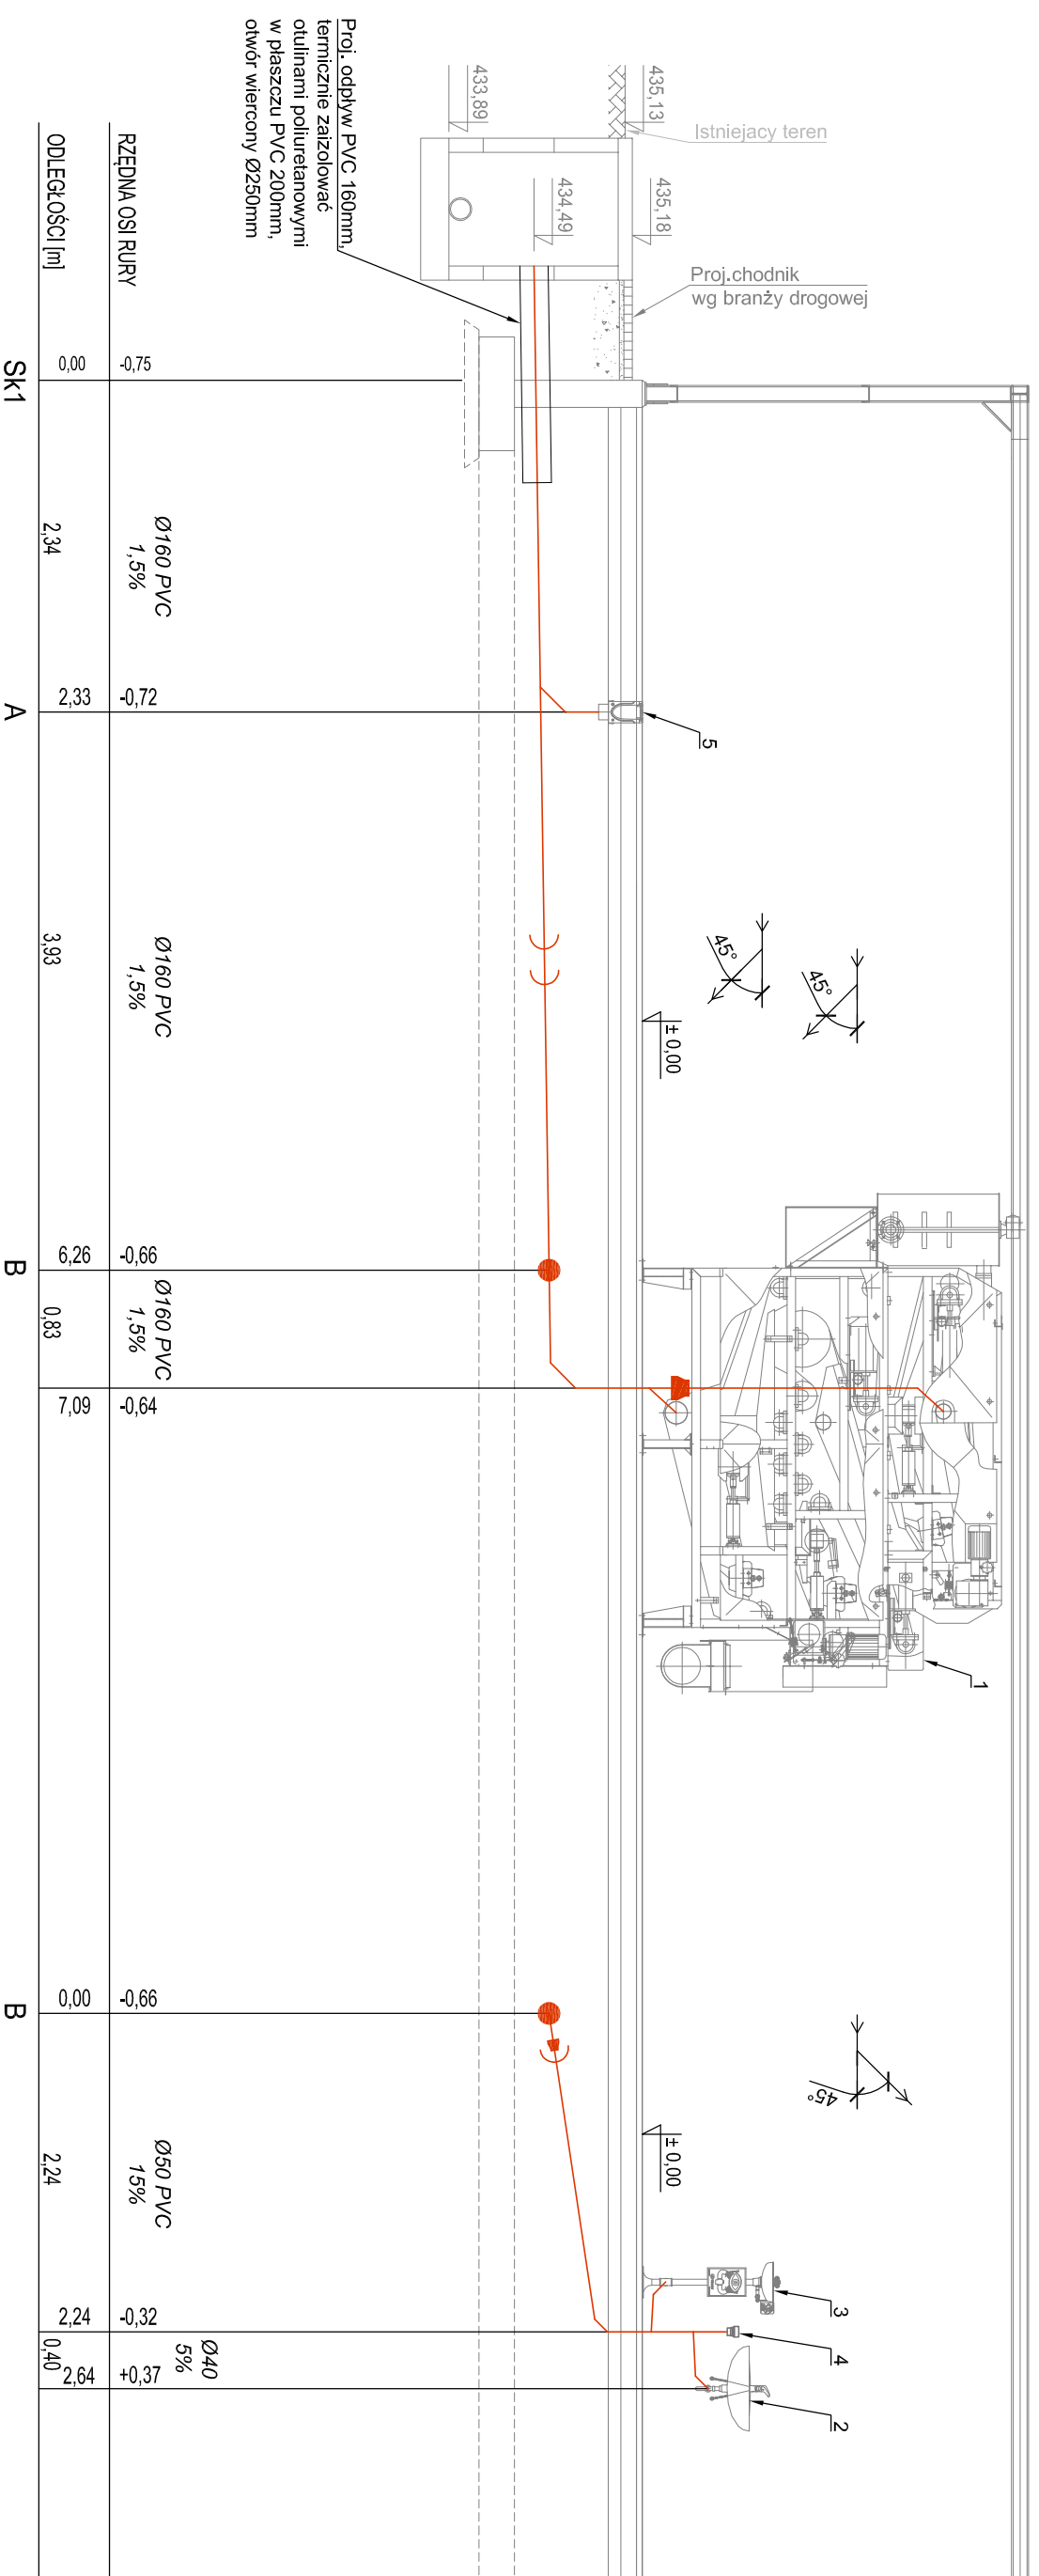[illegible]

Lp.	Nazwa elementu	Parametry techniczne	Ilość [szt.]


[illegible]