




SZCZEGÓŁ "A" DROBKI BLACHARSKIEJ
skala 1:25

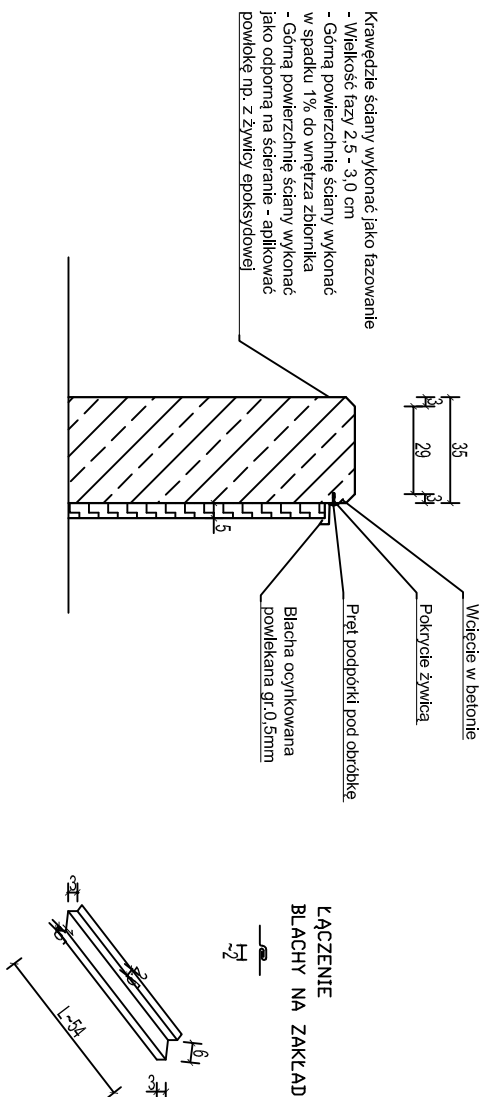

1. Dokumentacja rysunkowa stanowi jedno opracowanie z częścią opisową
2. Wszystkie rzędną i wymiary zwerifikować na budowie w razie niezgodności skontaktować się z Projektantem.
3. Wszystkie rysunki branży architektonicznej rozpatrywać łącznie z dokumentacją branżową.
4. Wszystkie prace wykonywać zgodnie z przepisami BHP, zgodnie ze

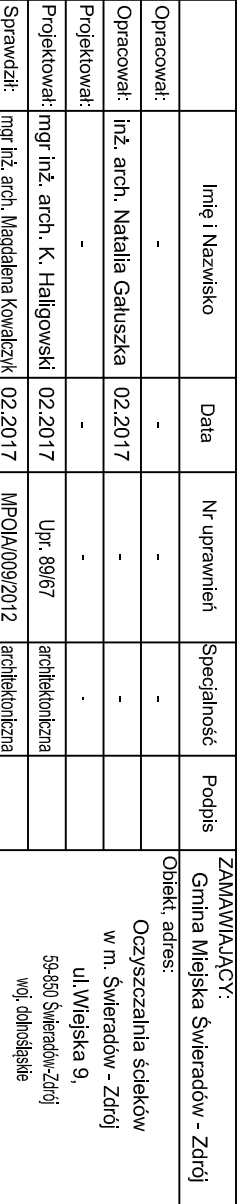

 WYKONAWCA: ZKE Związek, Kosciółek sp. j. w restrukcjonizacji 34-625 SKRZYLINA 101	Stadium: PROJEKT WYKONAWCZY	Nr. Rejestracji/tytuł: PR-01/199	Skala: 1:100	Nr rysunku: A2.4	RYNUNEK WYKONAWCZY Przebudowa i rozbudowa istniejącego obiektu przy ul. Wiejskiej 9 w Świeradowie-Zdroju Numer i adres obiektu: 36-01 188004 Numer i adres inwestora: ZKE Związek Kosciółek Sp. z o.o. w restrukcjonizacji, 34-625 Skrzyżlina 101 Rysunek jest własnością firmy ZKE Związek Kosciółek Sp. z o.o. w restrukcjonizacji, 34-625 Skrzyżlina 101 Wszelkie prawa autorskie zastrzeżone.					Imię i Nazwisko	Data	Nr uprawnień	Specjalność	Podpis	ZAMAWIAJĄCY: Gmina Miejskie Świeradow - Zdrój
Tytuł opracowania: OB. NR. 18. 19 - ELEWACJE						Tytuł rysunku: TOM III (A) Projekt architektoniczno - budowlany, branża architektoniczna									