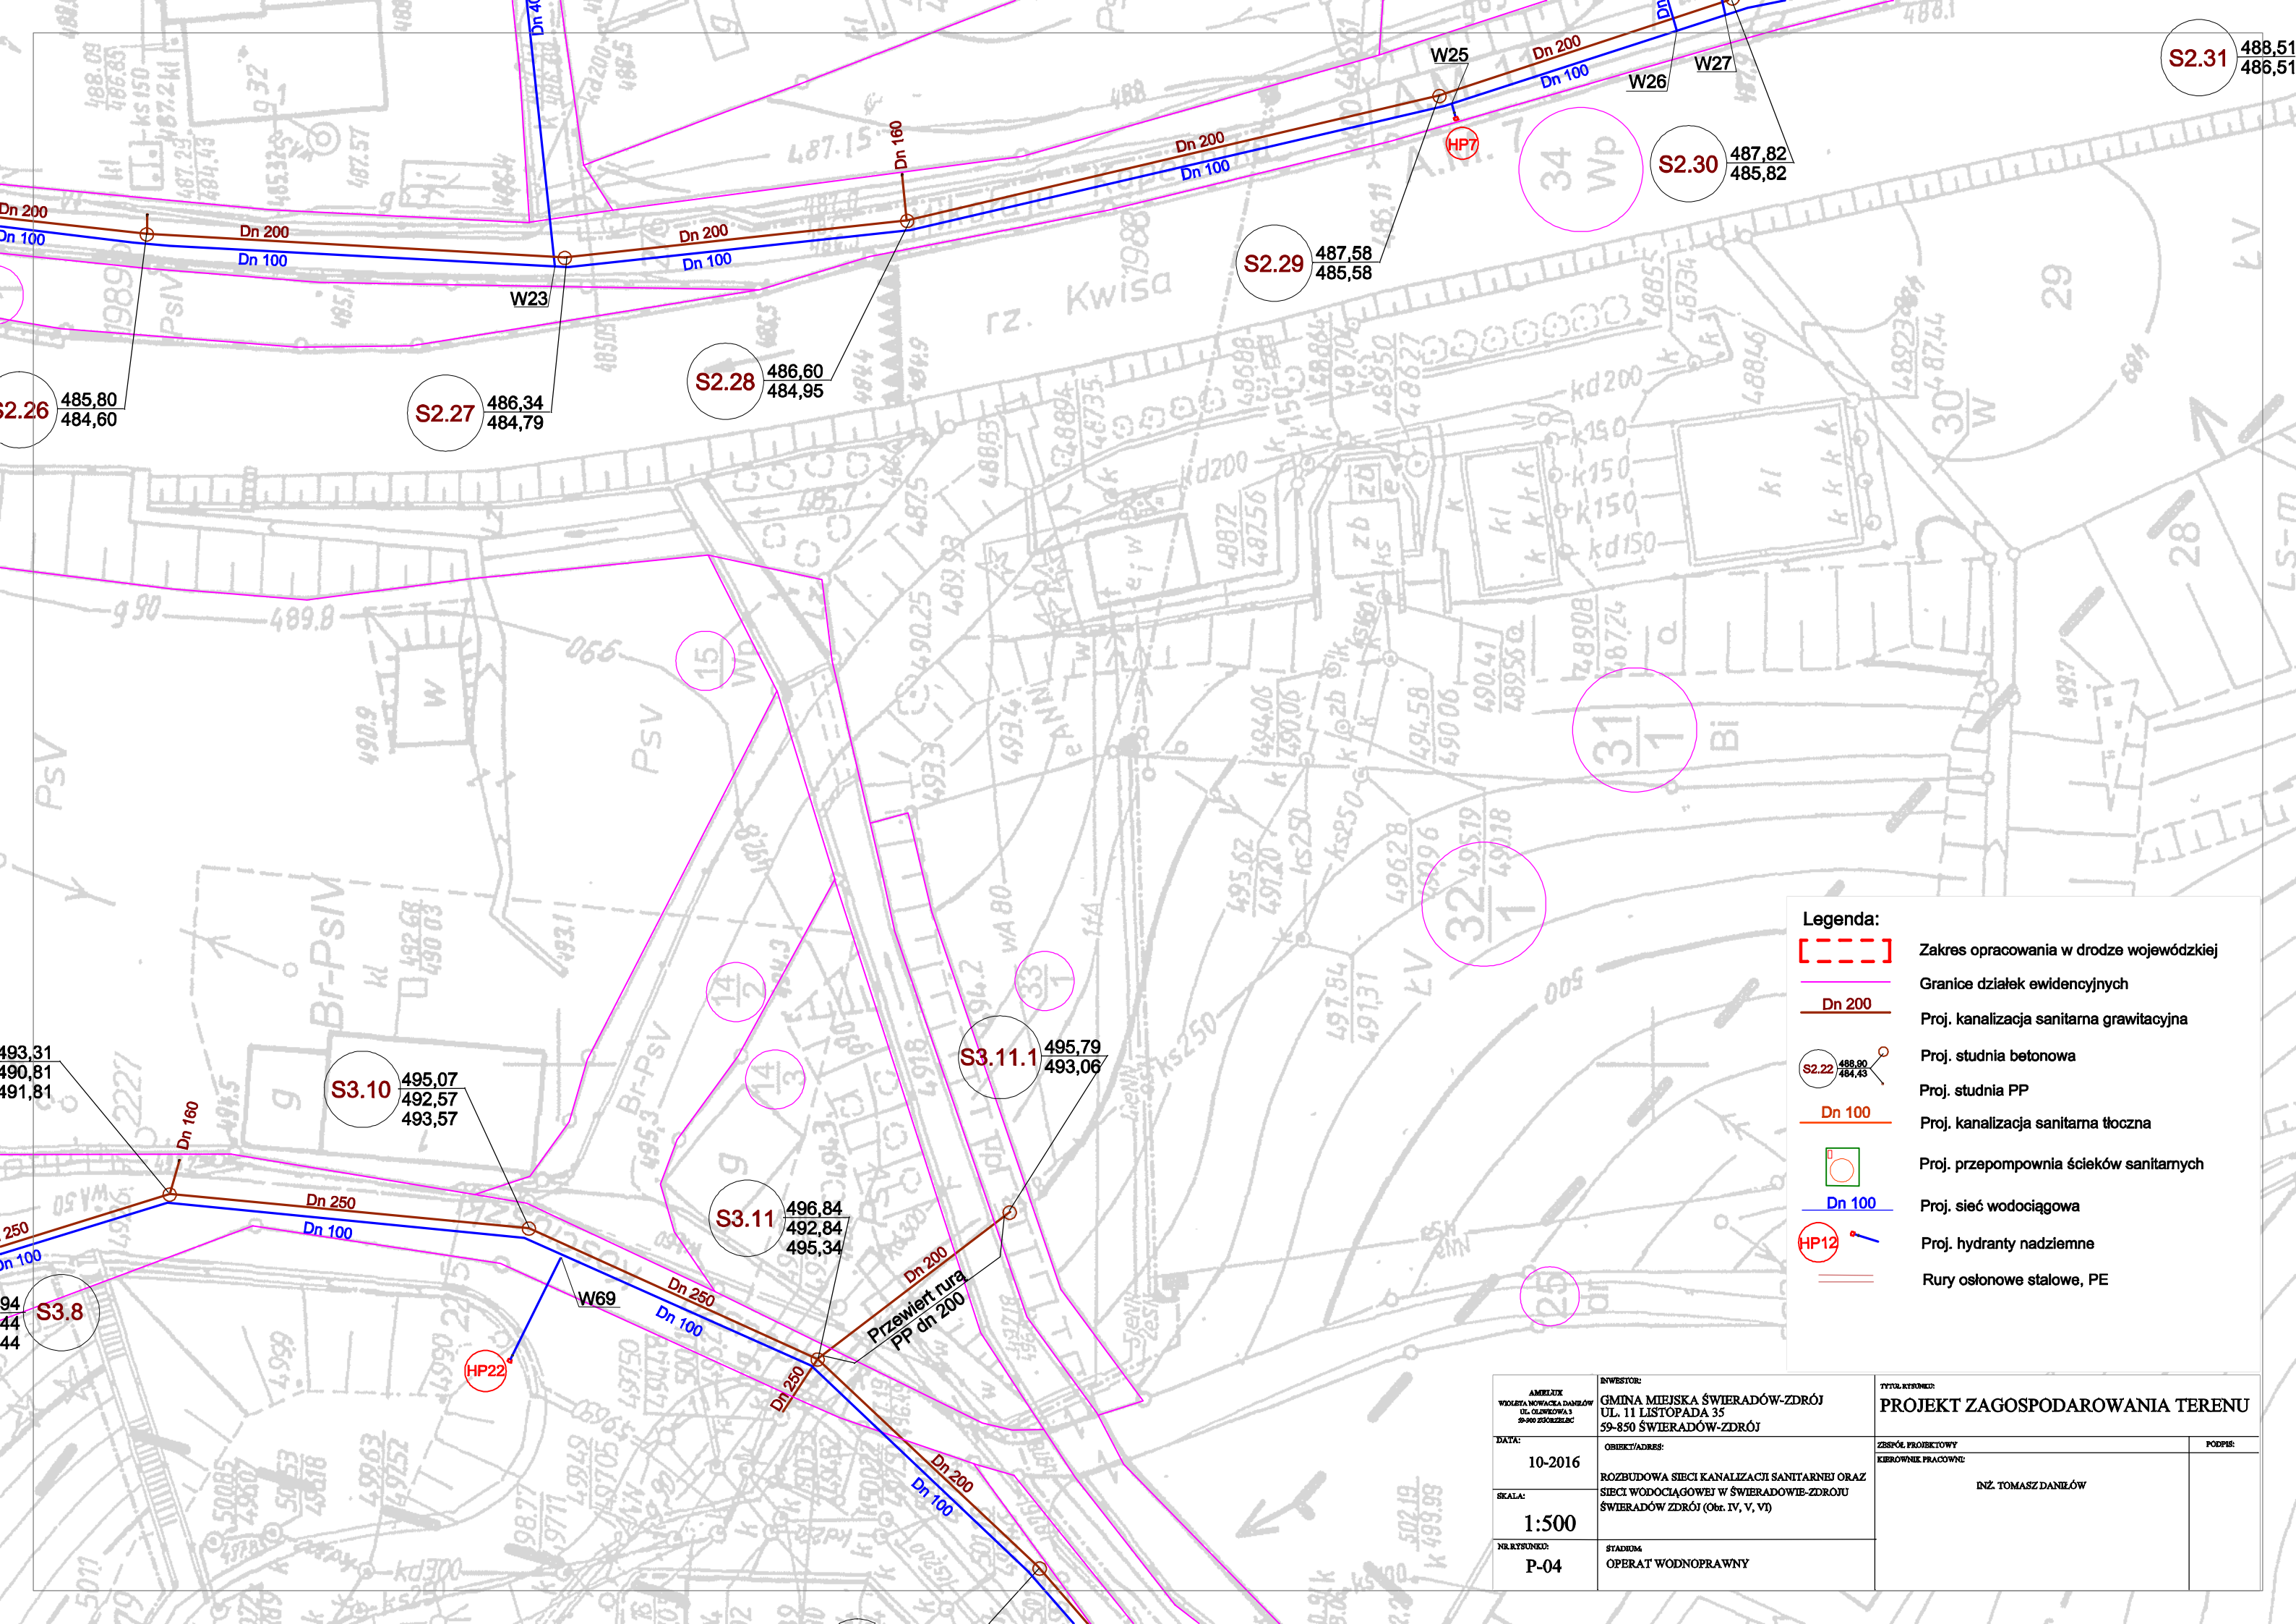

AMELUX WIOLETA NOWACKA DANIŁÓW UL. OLIWKOWA 3 59-900 ZGORZELEC	INWESTOR: GMINA MIEJSKA ŚWIERADÓW-ZDRÓJ UL. 11 LISTOPADA 35 59-850 ŚWIERADÓW-ZDRÓJ	TYTUŁ RYSUNKU: PROJEKT ZAGOSPODAROWANIA TERENU
DATA: 10-2016	OBIEKT/ADRES: ROZBUDOWA SIECI KANALIZACJI SANITARNEJ ORAZ SIECI WODOCIĄGOWEJ W ŚWIERADOWIE-ZDROJU ŚWIERADÓW ZDRÓJ (Obr. IV, V, VI)	ZESPÓŁ PROJEKTOWY KIEROWNIK PRACOWNI: INŻ. TOMASZ DANIŁÓW PODPIS:
SKALA: 1:500		
NR RYSUNKU: P-04	STADIUM: OPERAT WODNOPRAWNY	