


ROZWINIĘCIE MURU OPOROWEGO M2

BETON KONSTRUKCYJNY C16/20  
STAL ZBROJENIOWA BST500S

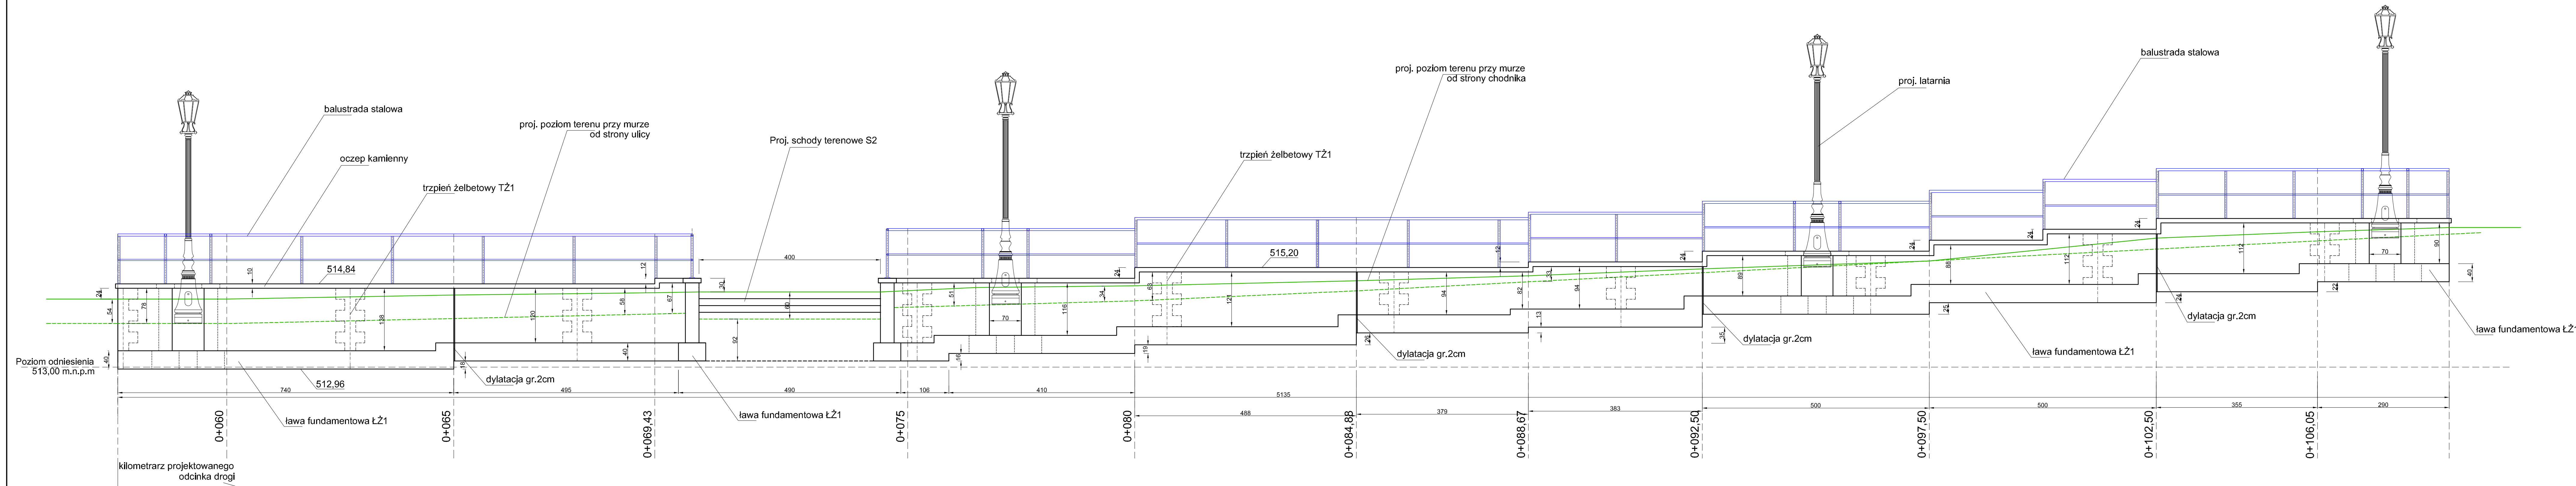

Nr	Typ modyfikacji	Data	Imię i nazwisko
Inwestor / Zamawiający			
GMINA MIEJSKA ŚWIERADÓW- ZDRÓJ ul. 11-go Listopada 35 , 59-850 Świeradów -Zdrój			
Jednostka projektowa	<div><div>Przedsiębiorstwo Robót Inżynieryjnych TRAKT Sędziśław 50 58 -410 Marcziszów NIP 614-000-12-50</div></div>		
Stadium	Zadanie		
Projekt Wykonawczy	PRZEBUDOWA ULICY ZDROJOWEJ W CELU POPRAWY FUNKCJI UZDROWISKOWEJ MIASTA ŚWIERADÓW - ZDRÓJ		
Nr tomu	Lokalizacja inwestycji		
II	Świeradów Zdrój ul. Zdrojowa działki nr: 1, 15, 18, 19, 39, 40, 45; obręb IV; am: 6; działki nr: 44, 51, 46/1, 70, 71/2; obręb IV; am: 9		
Branża	Tytuł rysunku		
K	ROZWINIĘCIE MURU OPOROWEGO M2		
Stanowisko	Imię i nazwisko	Nr uprawnień	Podpis
Projektant cz. konstr.	mgr inż. Jarosław Wawrzaszek	79/DOS/10	
Sprawdzający cz. konstr.	mgr inż. Włodzimierz Lewowski	228/02/DUW	
Nr projektu	Skala	Data	Nr egz.
25-12	1 : 50	Kwiecień 2013 r.	Nr rys. 6/K
Stadium	Branża	Km	Nr obiektu
PW	K		
		Nr tomu	Nr rysunku
		II	
			Revizja
			00