



PRZEKRÓJ KONSTRUKCYJNY CIĄGU ULICY ZDROJOWEJ
SKALA 1:20

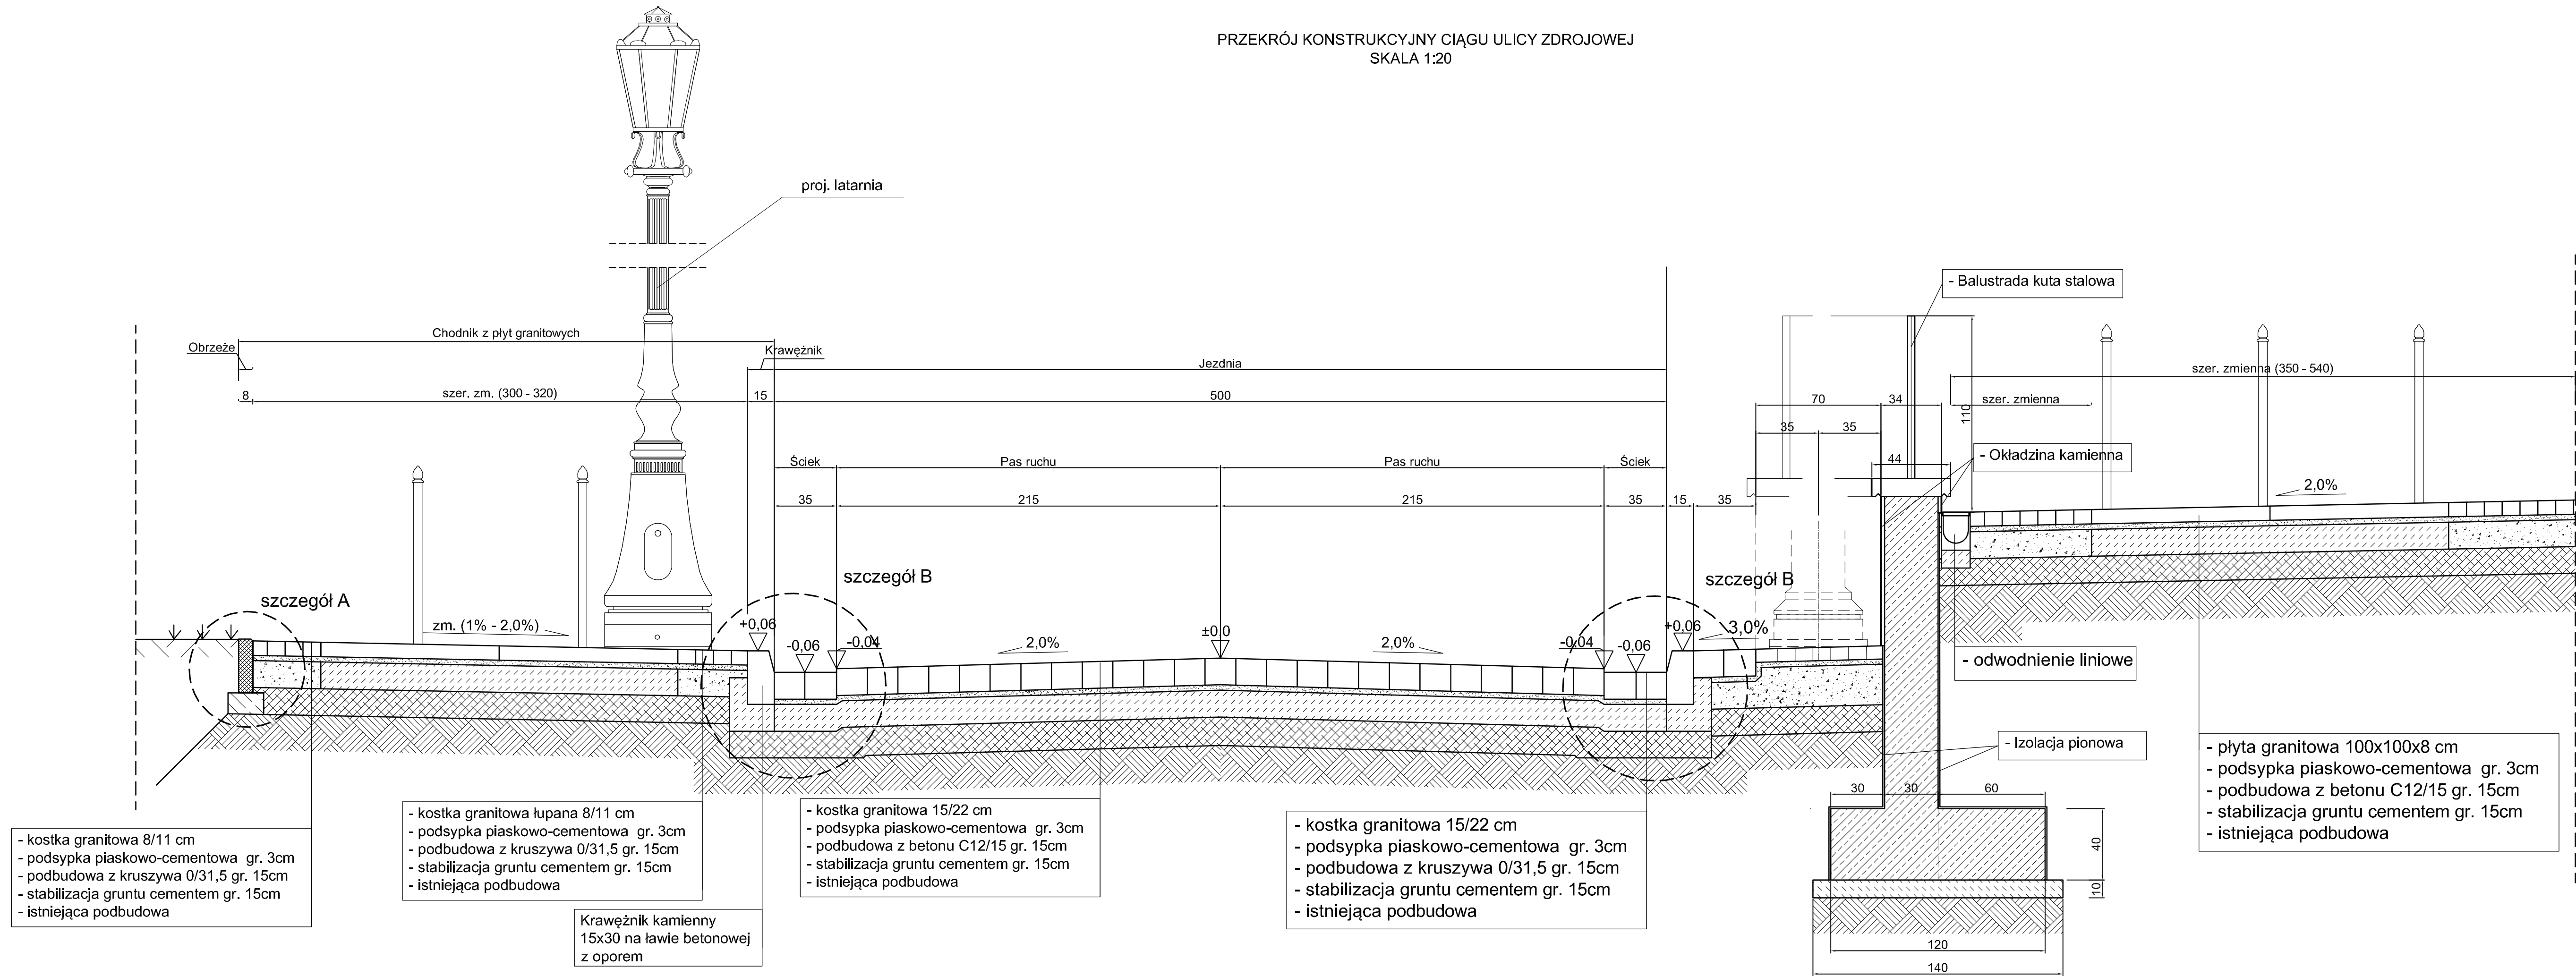

Nr	Typ modyfikacji	Data	Imię i nazwisko
Inwestor / Zamawiający			
GMINA MIEJSKA ŚWIERADÓW-ZDRÓJ ul. 11-go Listopada 35 , 59-850 Świeradów -Zdrój			
Jednostka projektowa		Przedsiębiorstwo Robót Inżynieryjnych TRAKT Sędziszów 50 58 -410 Marciszów NIP 614-000-12-50	
Stadium	Zadanie		
Projekt Wykonawczy	PRZEBUDOWA ULICY ZDROJOWEJ W CELU POPRAWY FUNKCJI UZDROWISKOWEJ MIASTA ŚWIERADÓW - ZDRÓJ		
Nr tomu	Lokalizacja inwestycji		
II	Świeradów Zdrój ul. Zdrojowa działki nr: 1, 15, 18, 19, 39, 40, 45; obręb IV; am: 6; działki nr: 44, 51, 46/1, 70, 71/2; obręb IV; am: 9		
Branża drogowa	Tytuł rysunku		
	PRZEKRÓJ KONSTRUKCYJNY		
Stanowisko	Imię i nazwisko	Nr uprawnień	Podpis
Projektant cz. drogowa	mgr inż. Włodzimierz Lewowski	228/02/DUW	
Asystent cz. drogowa	mgr inż. Ewa Chacaga		
Sprawdzający cz. drogowa	mgr inż. Włodzimierz Wilk	557/01/DUW	
Nr projektu	Skala	Data	Nr egz.
25-12	1 : 20	Kwiecień 2013 r.	
			Nr rys.
			3/D.2
Stadium	Branża	Km	Nr obiektu
PW	ok		
			Nr tomu
			II
			Nr rysunku
			00
			Rewizja