


jednostka zewnętrzna lokalizacja na dachu budynku

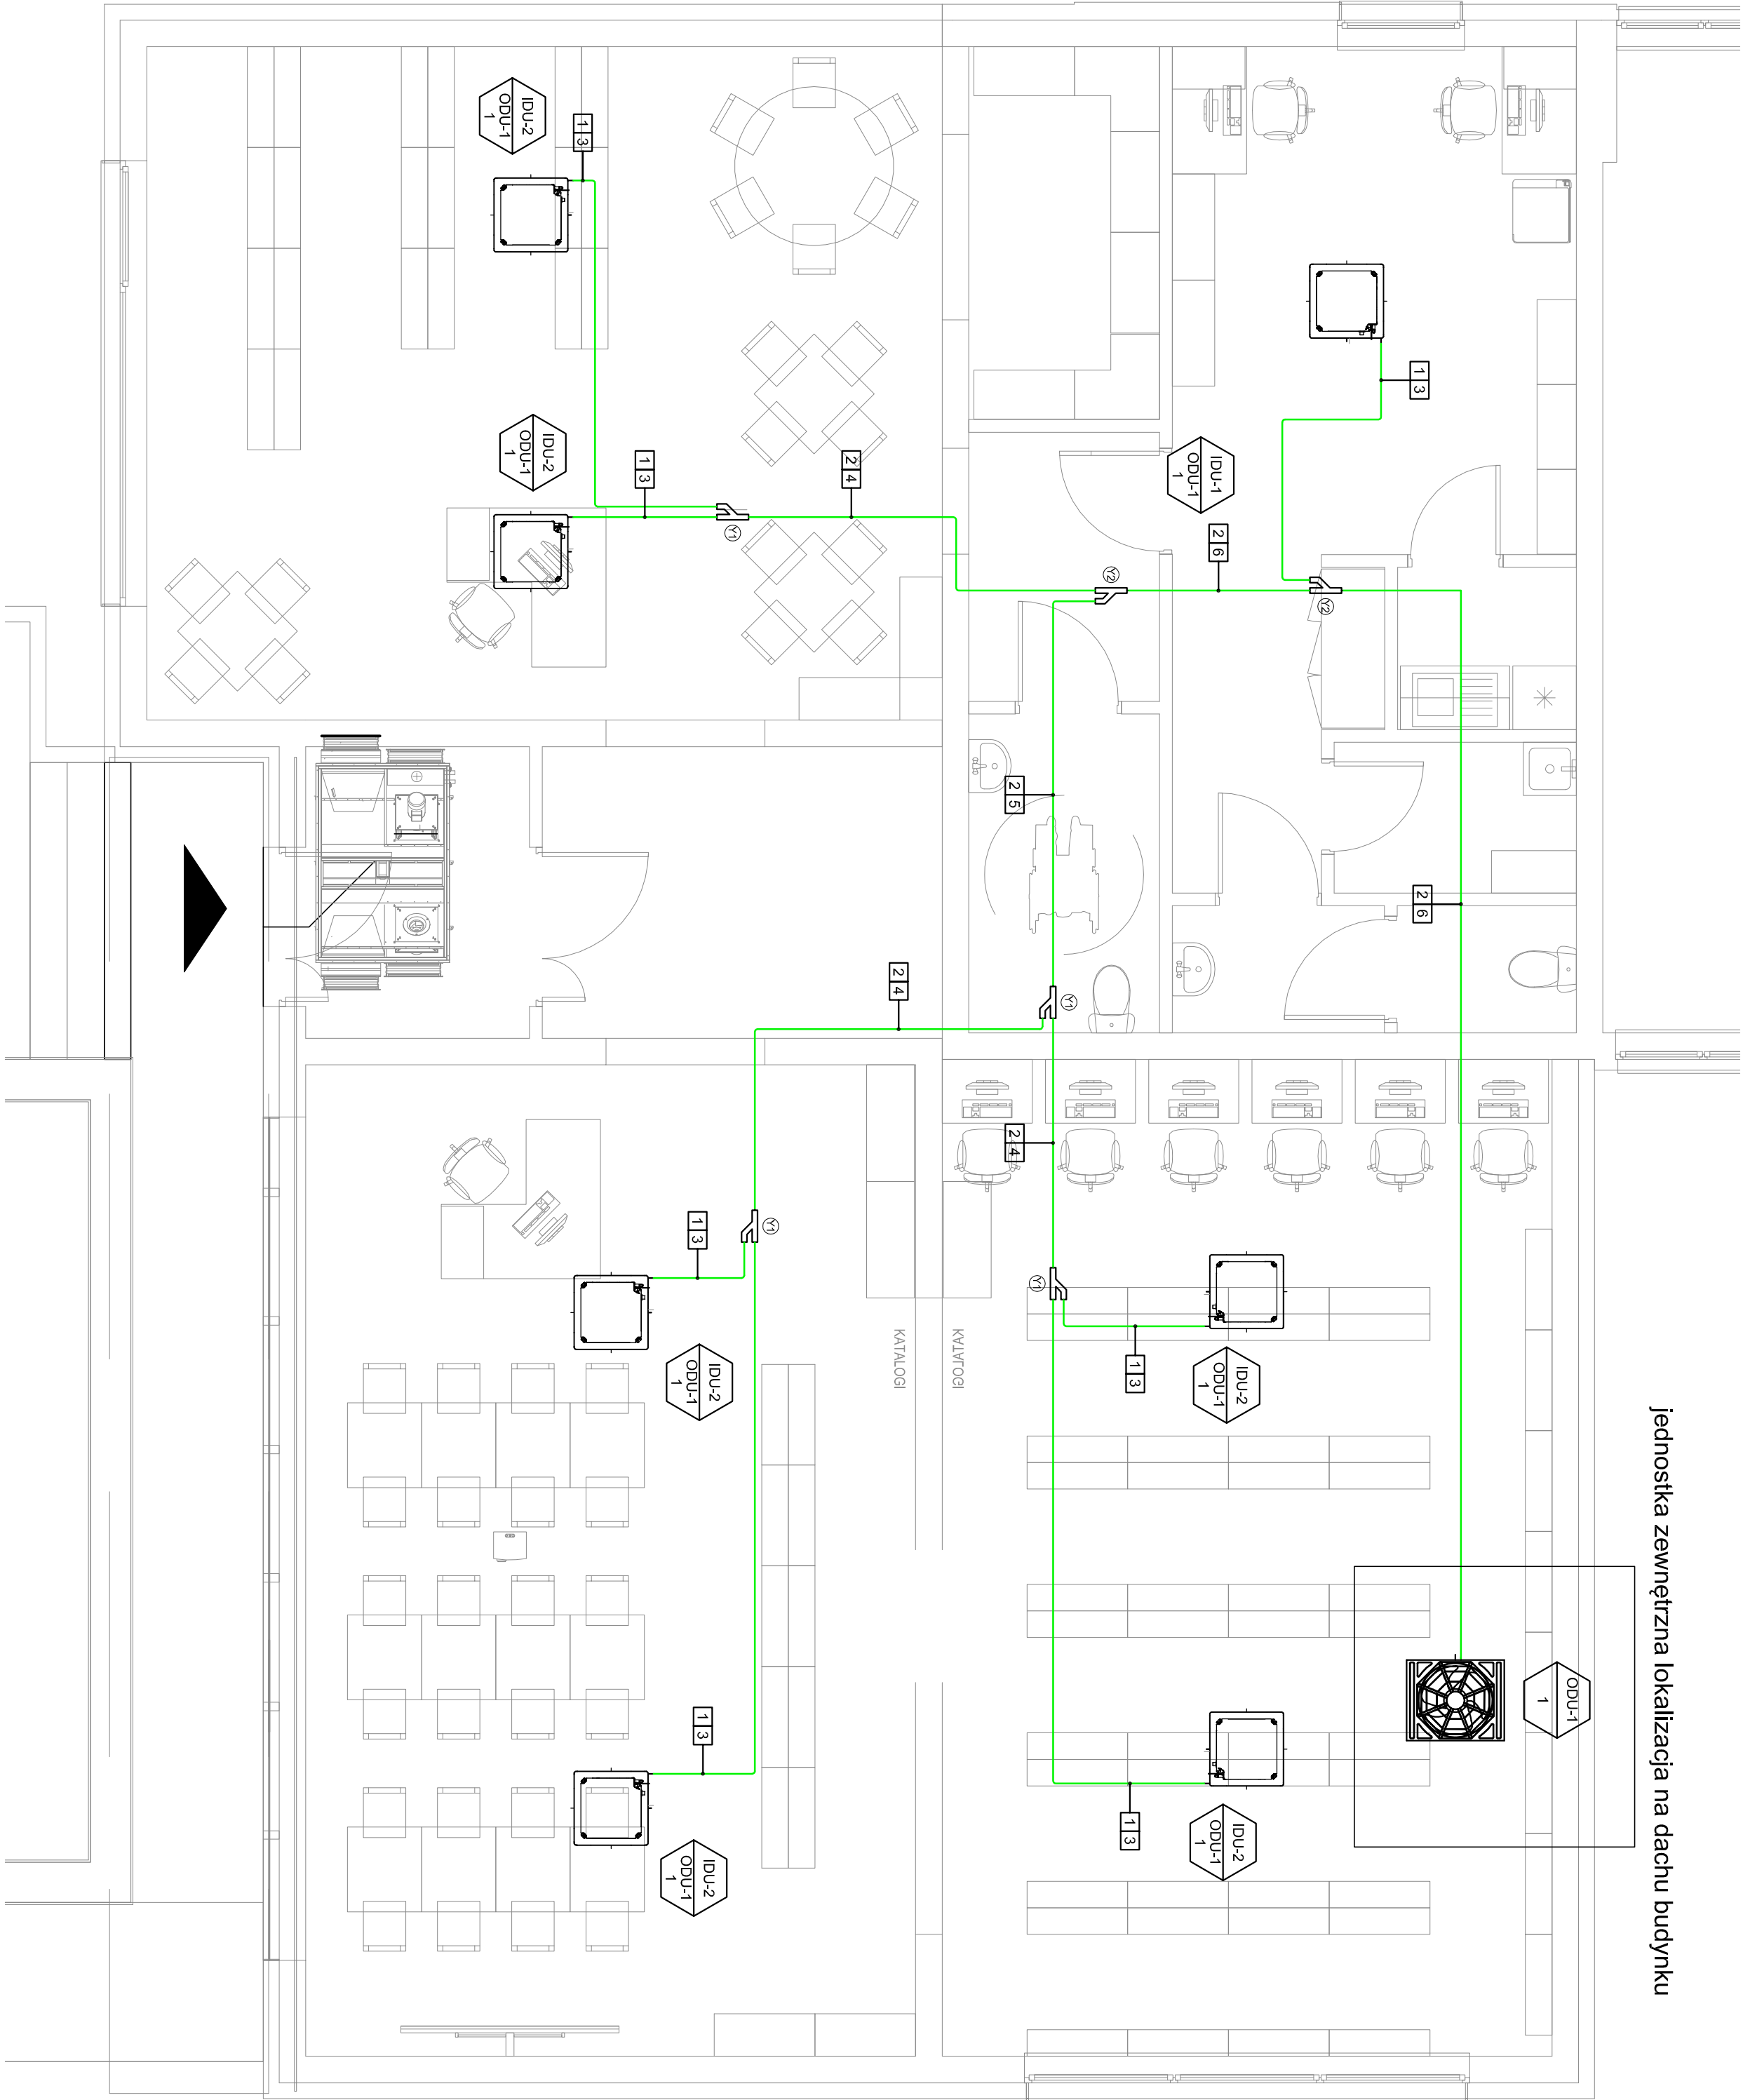

OZNACZENIA

Instalacja wewnętrzna				Instalacja zewnętrzna			
Typ	QTY	Chłodzenie		Grzanie		Grzanie	
		Btu/h	kW	kcal/h	Btu/h	kW	kcal/h
IDU-1	1	9600	2.80	2400	10900.00	3.20	2800
IDU-2	6	15400	4.50	3800	17100.00	5.00	4300

Instalacja zewnętrzna									
IDU-1	typ	QTY	chłodzenie			grzanie			
			moc chłodnicza		moc elek.	moc grzewcza			
			kW	kcal/h		kW	kcal/h		
	1	35900	28.00	24100	7.00	107500	31.50	27100	7.25

OZNACZENIA

Y Oznaczenia kotłowników	
INDEX	Y Branch
N1	ARBLN07621
N2	ARBLN03521
N3	ARBLN07721
N4	ARBLN14521
N5	ARBLN23220
N6	ARBLN01621
N7	ARBLN03321
N8	ARBLN07121
N9	ARBLN14521
N10	ARBLN23220

Słownik przewodów	
INDEX	Connecting Pipes (mm/inch)
1	6.35 (1/4)
2	9.52 (3/8)
3	12.7 (1/2)
4	15.88 (5/8)
5	19.05 (3/4)
6	22.2 (7/8)
7	25.4 (1)
8	28.58 (1 1/8)
9	31.8 (1 1/4)
10	34.9 (1 3/8)
11	38.1 (1 1/2)
12	41.3 (1 5/8)
13	44.5 (1 3/4)
14	50.8 (2)

Blue: Liquid pipe  
Yellow: Gas pipe  
Yellow: Low Gas pipe

RZUT PRZYZIEMIENIA INSTALACJA VRF

Skala 1:100

WPROJEKT S-KOŁO DZIENNA 5024  
UL. JAROSŁAWA PIŁKI 11A

ROZBUDOWA ORAZ ZMIANA SPOSOBU UŻYTKOWANIA  
LOKALU MIESZKALNEGO Z PRZEMACZENIEM NA  
BIBLIOTEKĘ MIEJSKĄ

SWIERADÓW ZDROJÓZ NR 61/8  
OPR. IV SWIERADÓW ZDROJÓZ

MIEJSKA BIBLIOTEKA PUBLICZNA W SWIERADÓWIE ZDROJÓZ  
PROJEKT

Właściciel: Miejska Biblioteka Publiczna w Swieradowie Zdroju  
Adres: ul. Jarosława Piłki 11A, 03-400 Swieradów Zdrój  
Data wykonania projektu: VII 2013  
Projektant: PROJEKT