



PROFIL PODŁUŻNY 1B
Skala 1:100/200

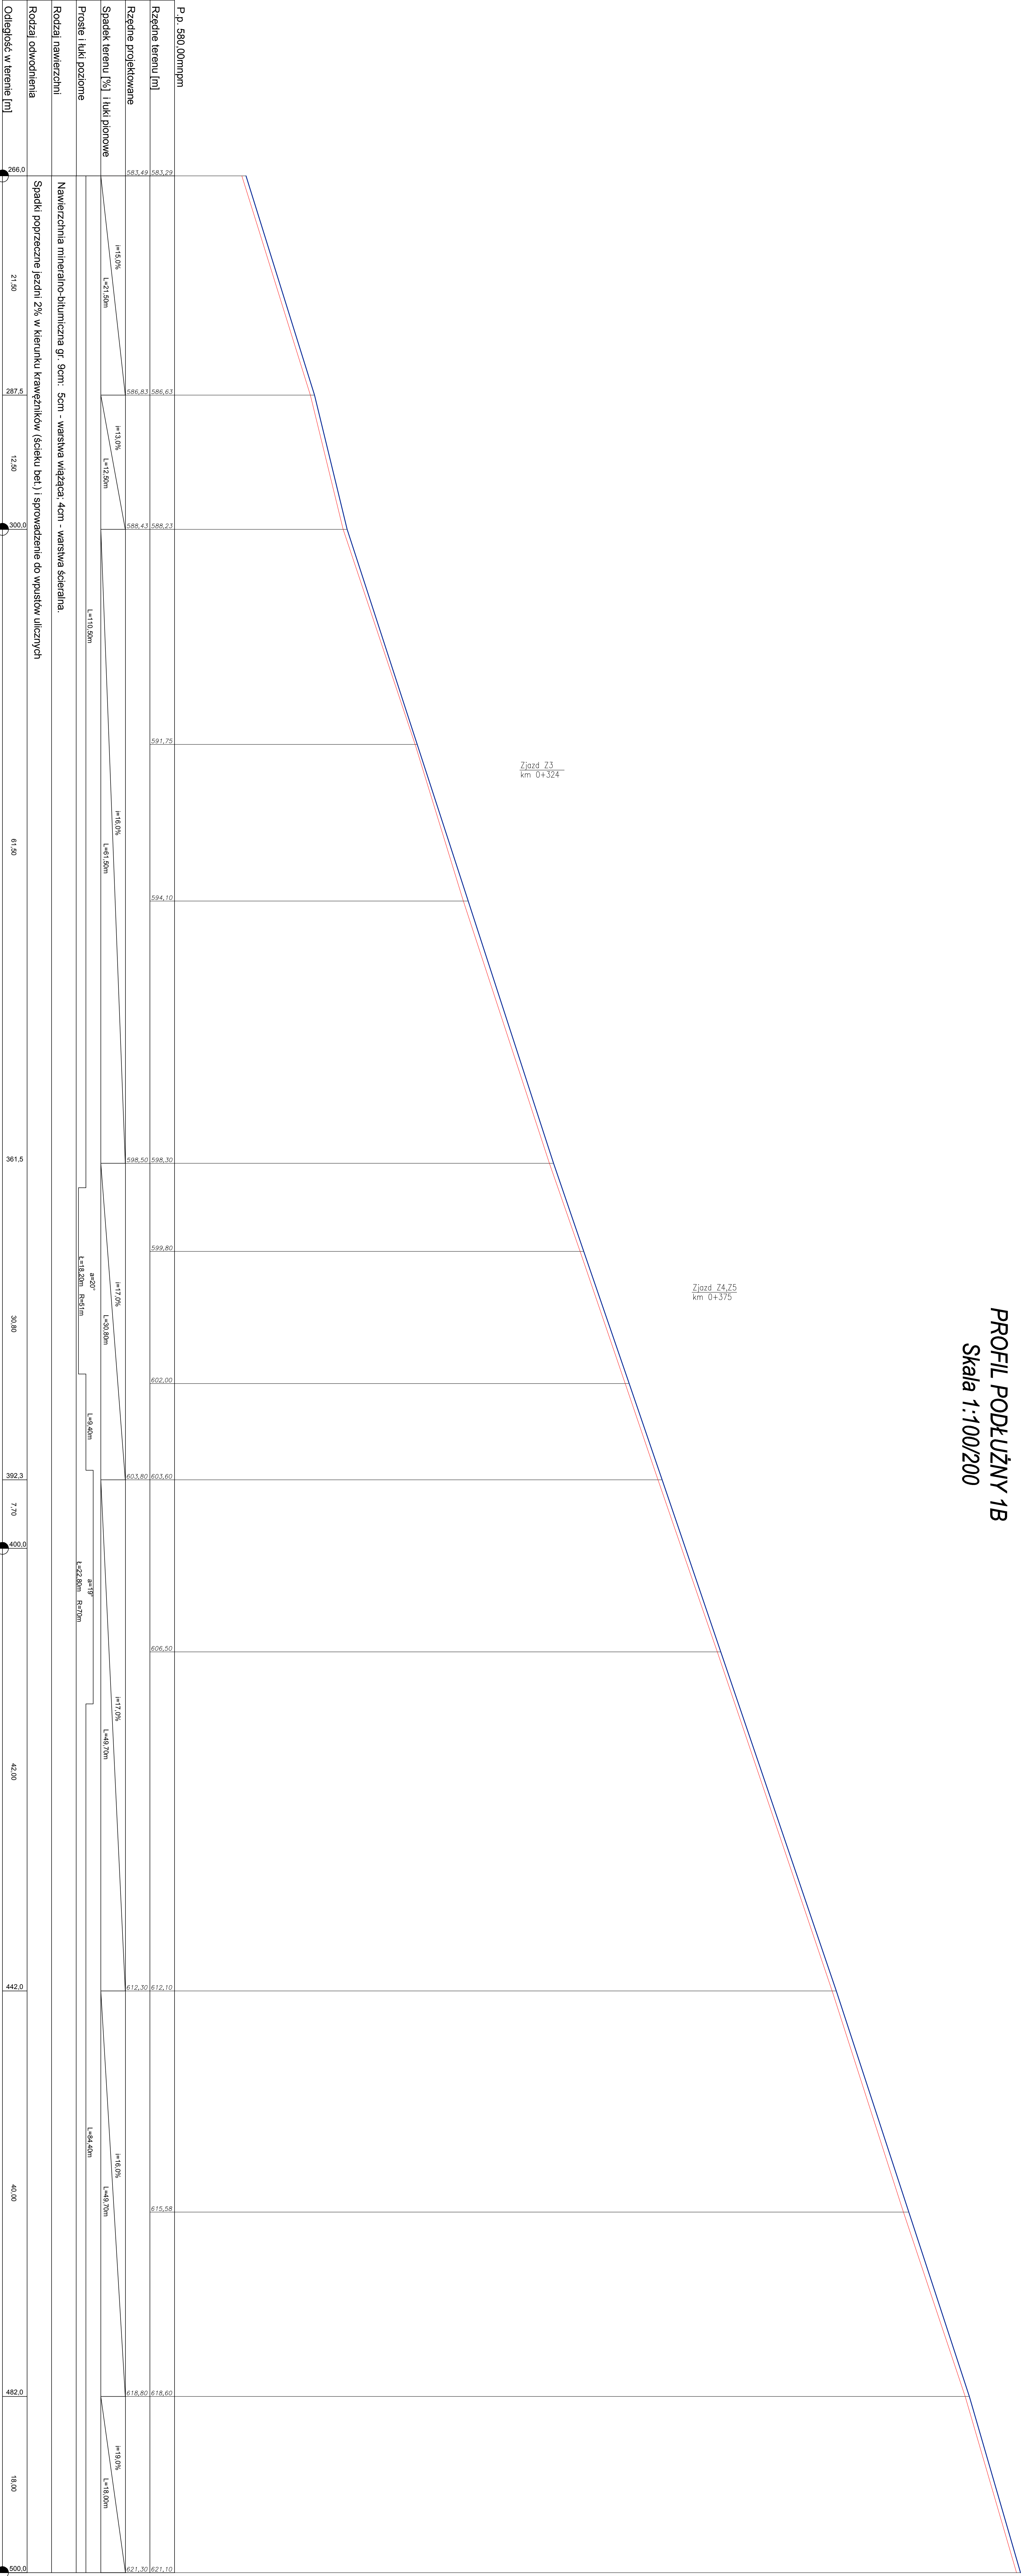


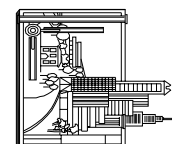

nr 3
