




ODPROWADZENIE KOŻUCHA  
Z OSADNIKA WTÓRNEGO

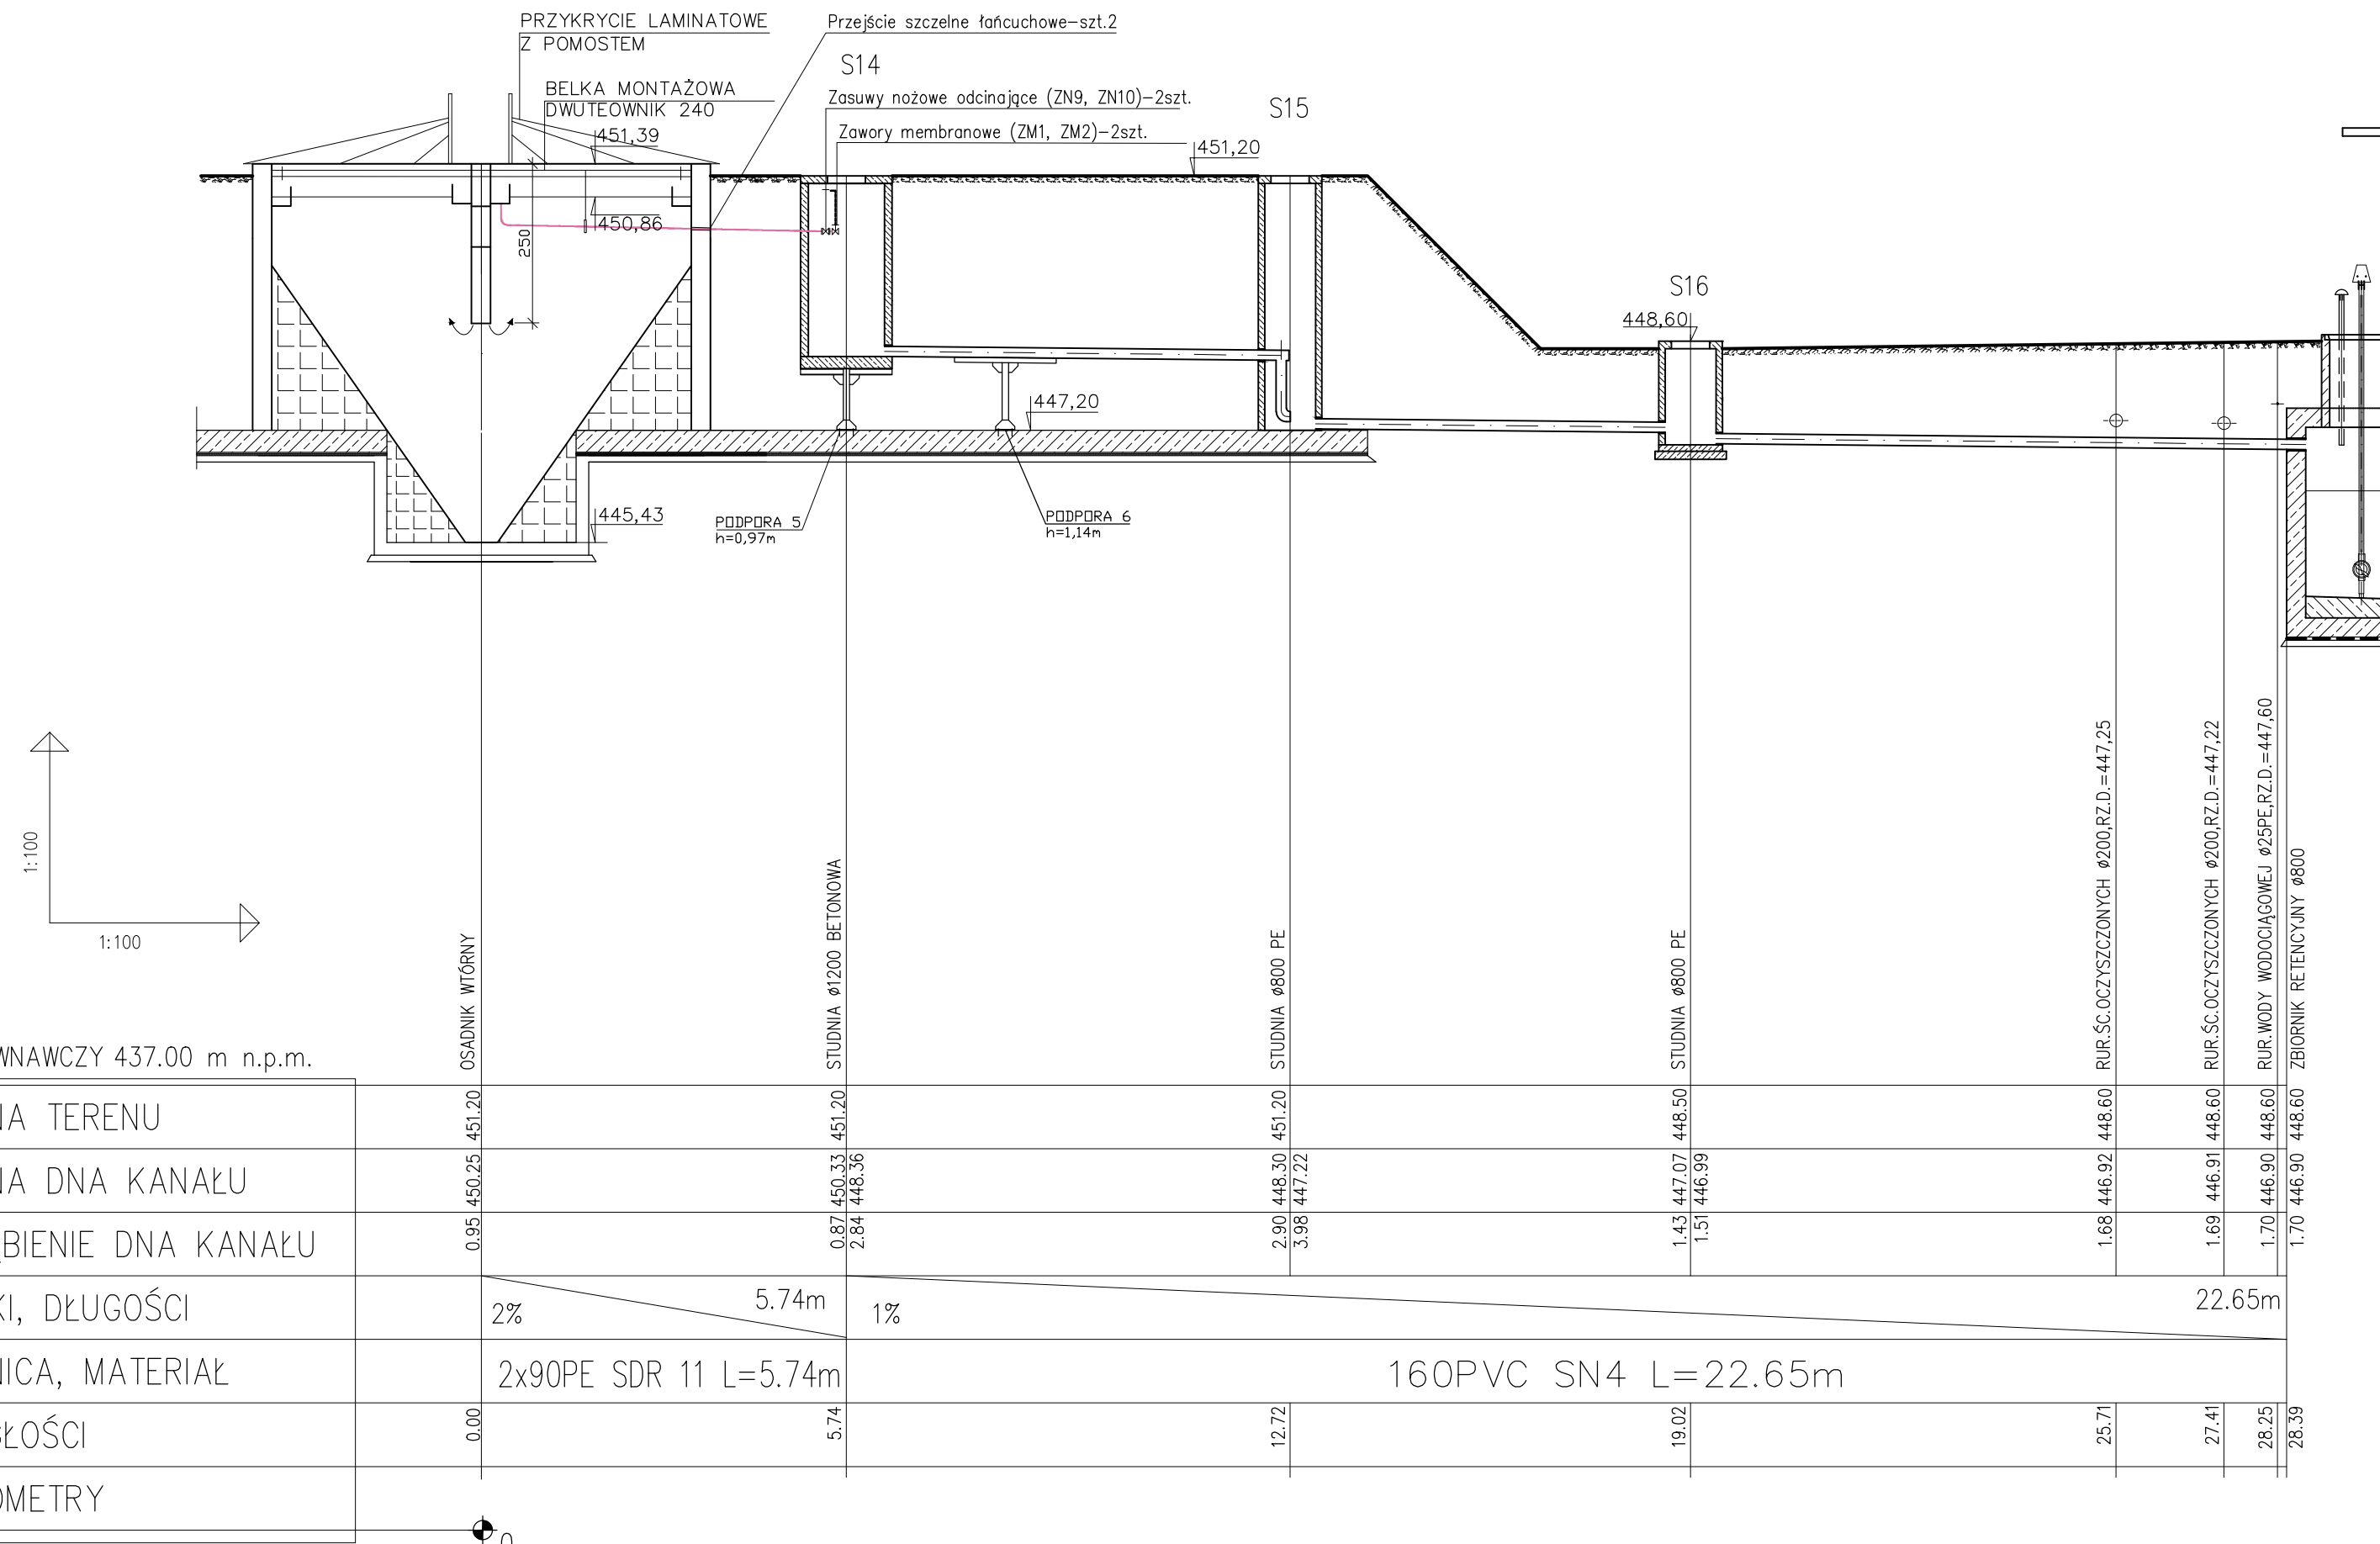


DOPROWADZENIE SPRĘŻONEGO POWIETRZA DO KOMÓR NAPOWIETRZANIA

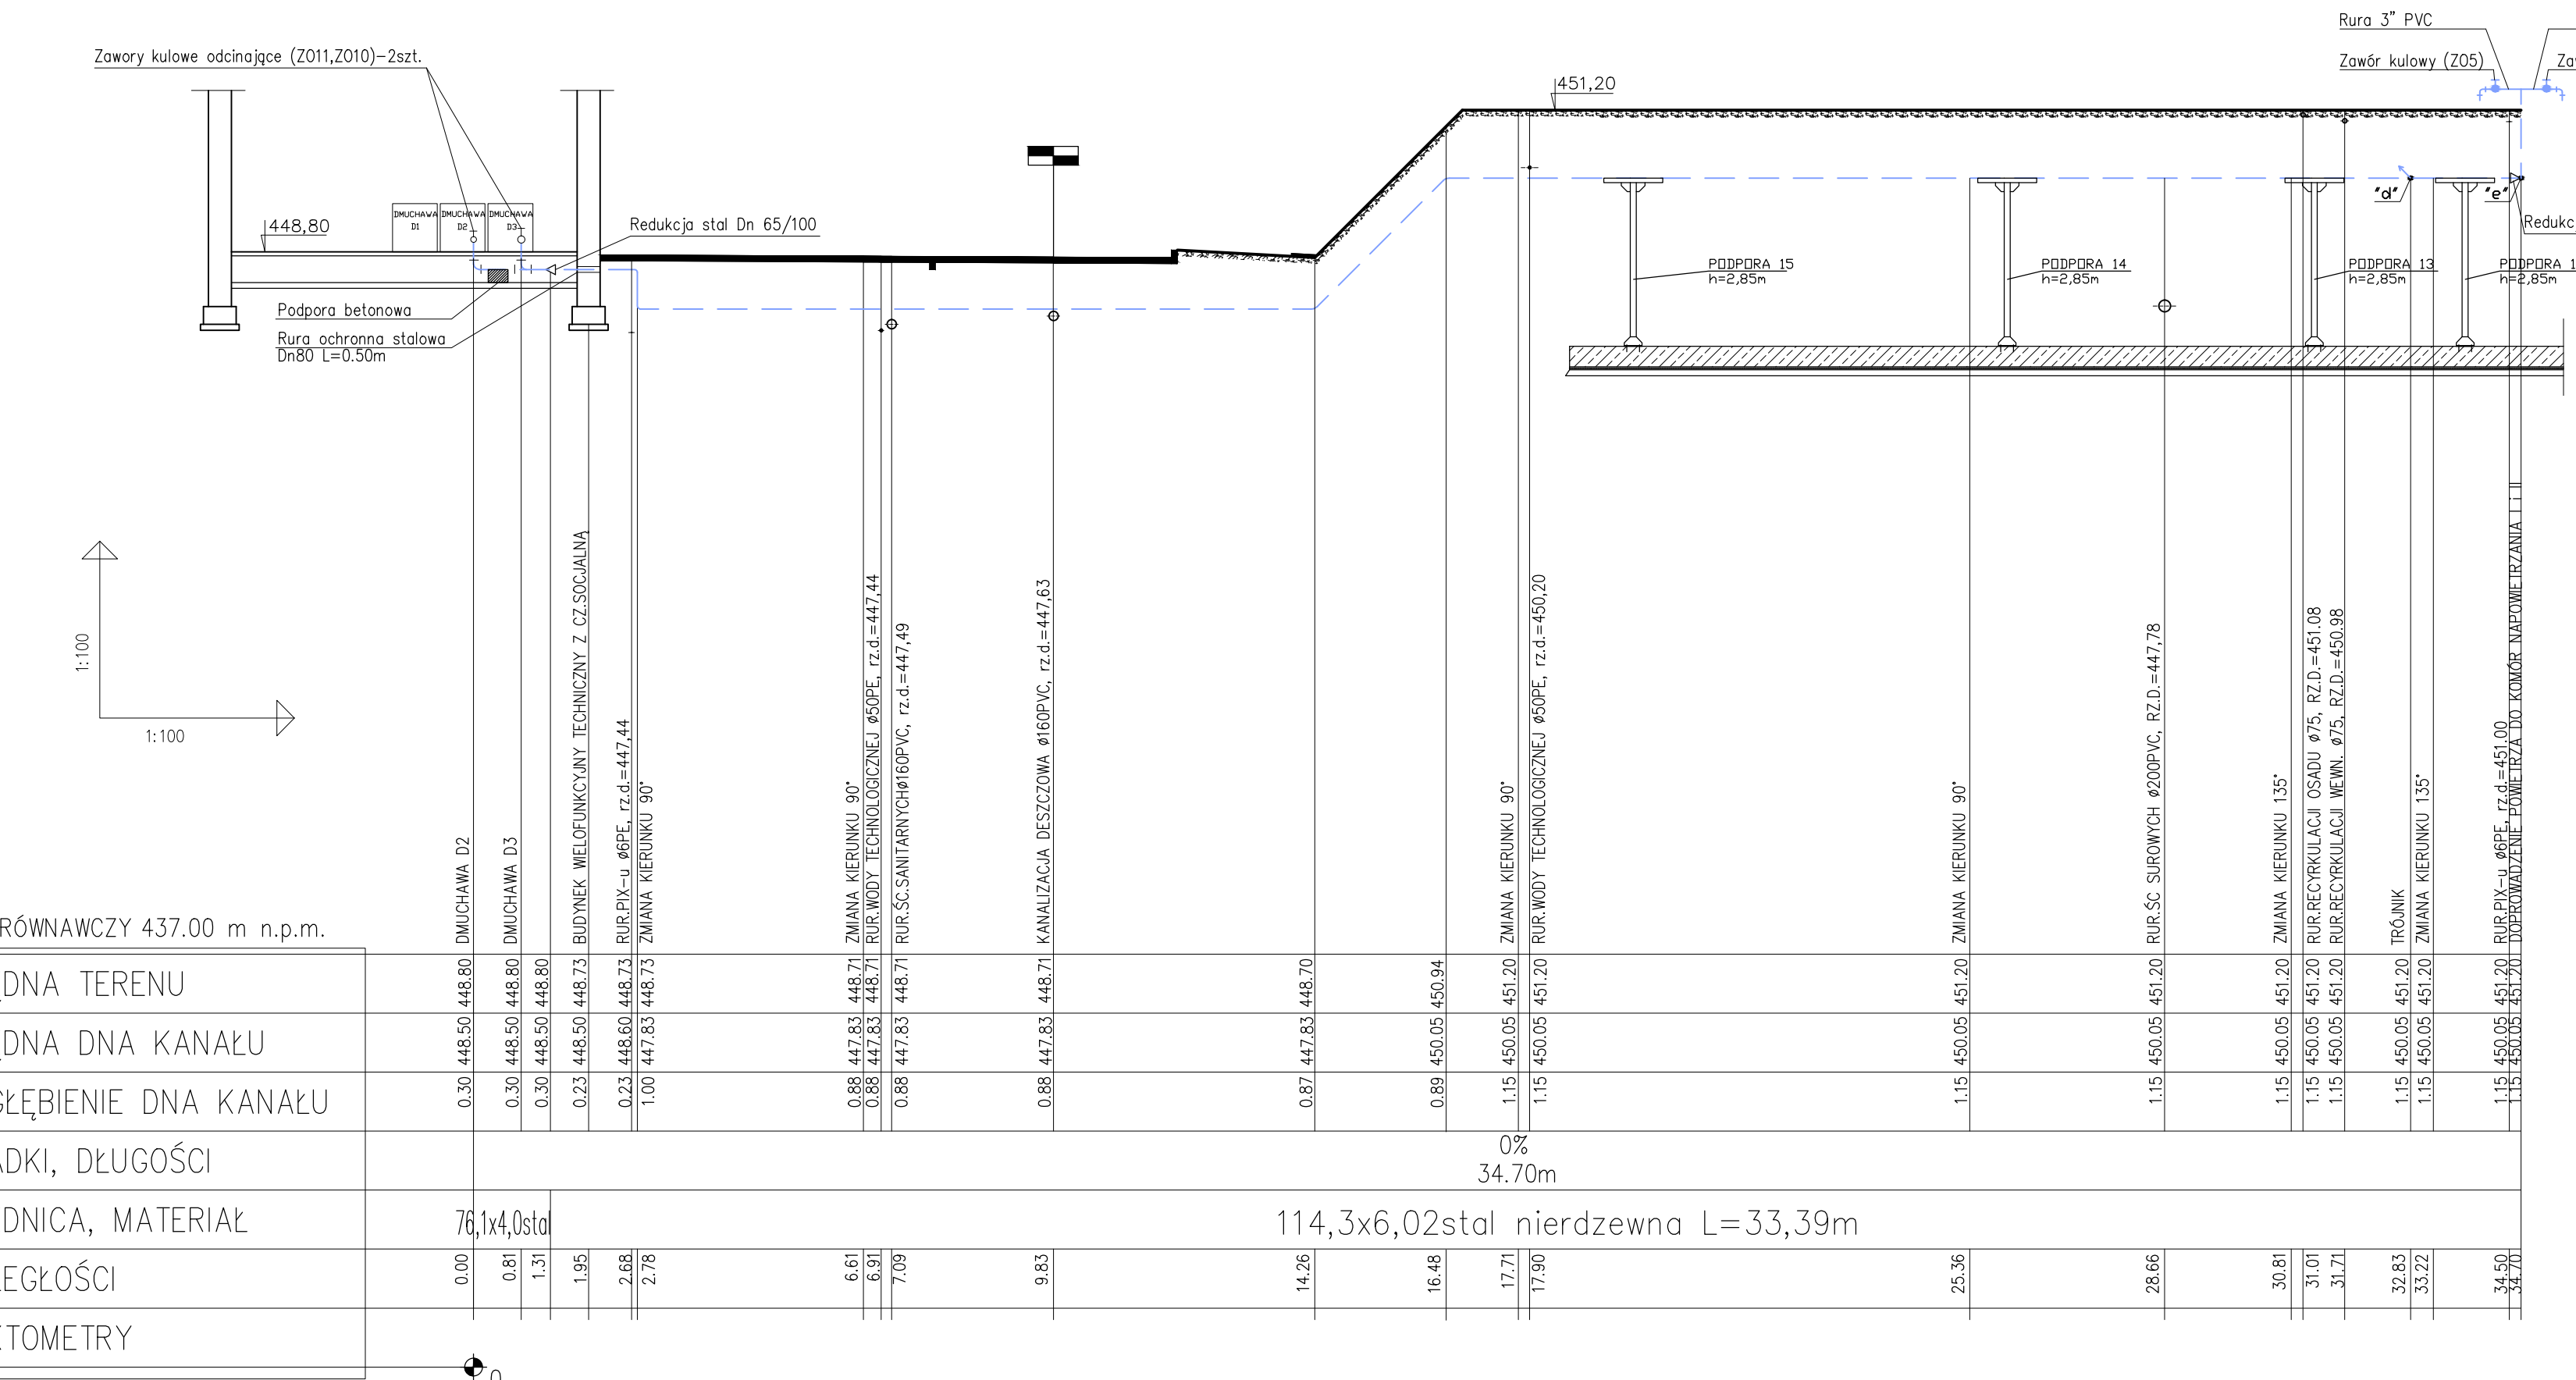

DOPROWADZENIE POWIETRZA  
DO OSADNIKA WTÓRNEGO

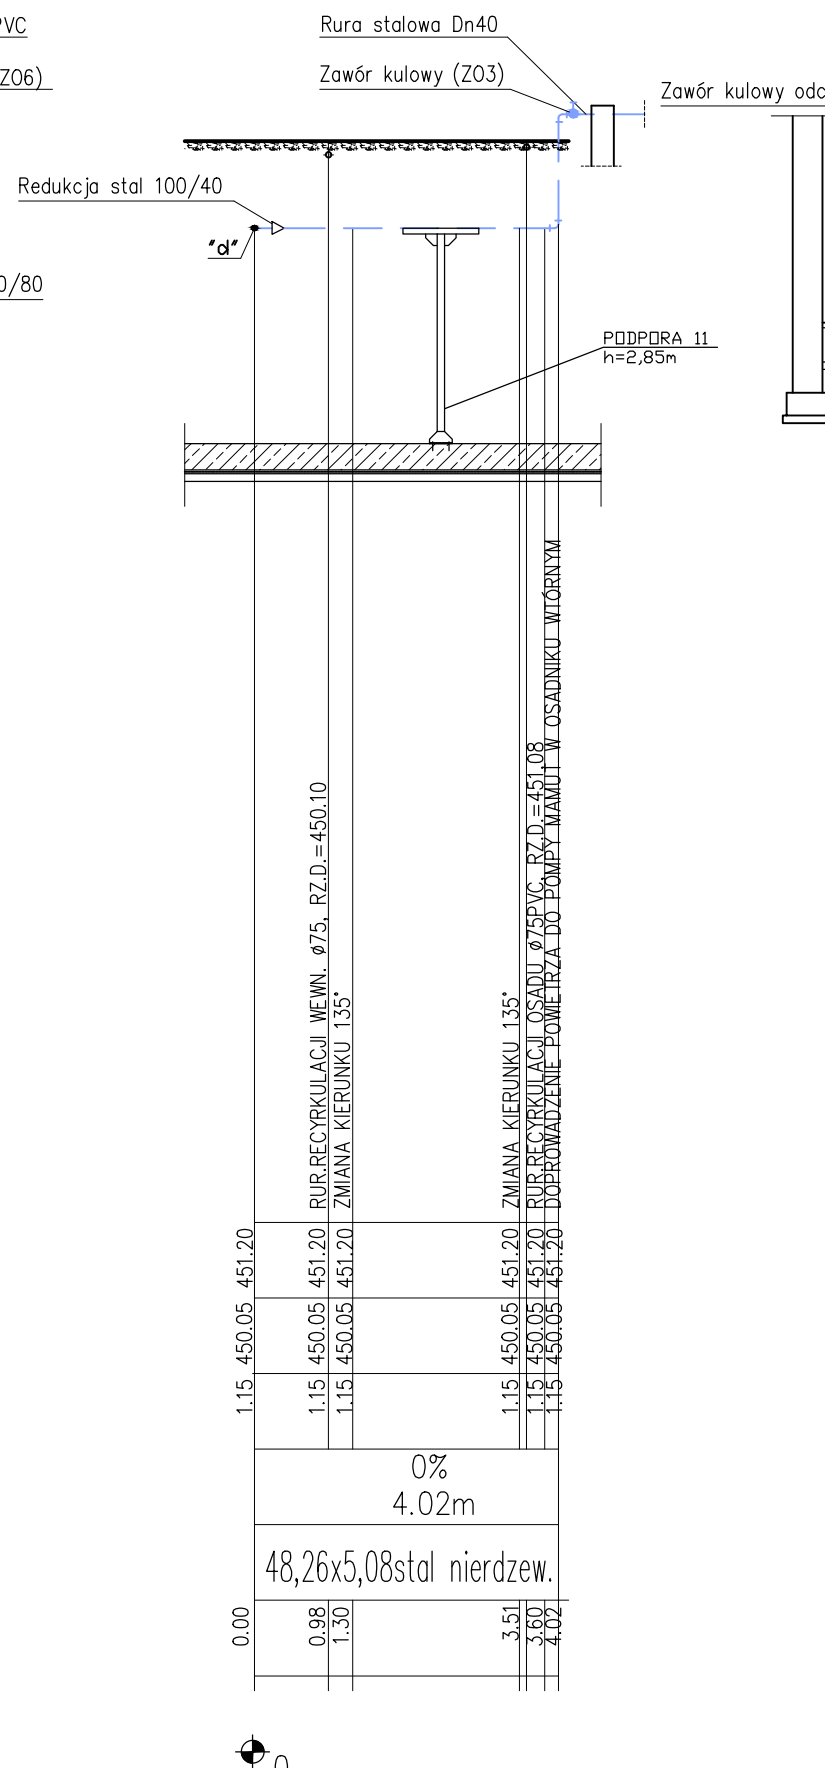

DOPROWADZENIE SPRĘŻONEGO POWIETRZA DO KOMORY STABILIZACJI

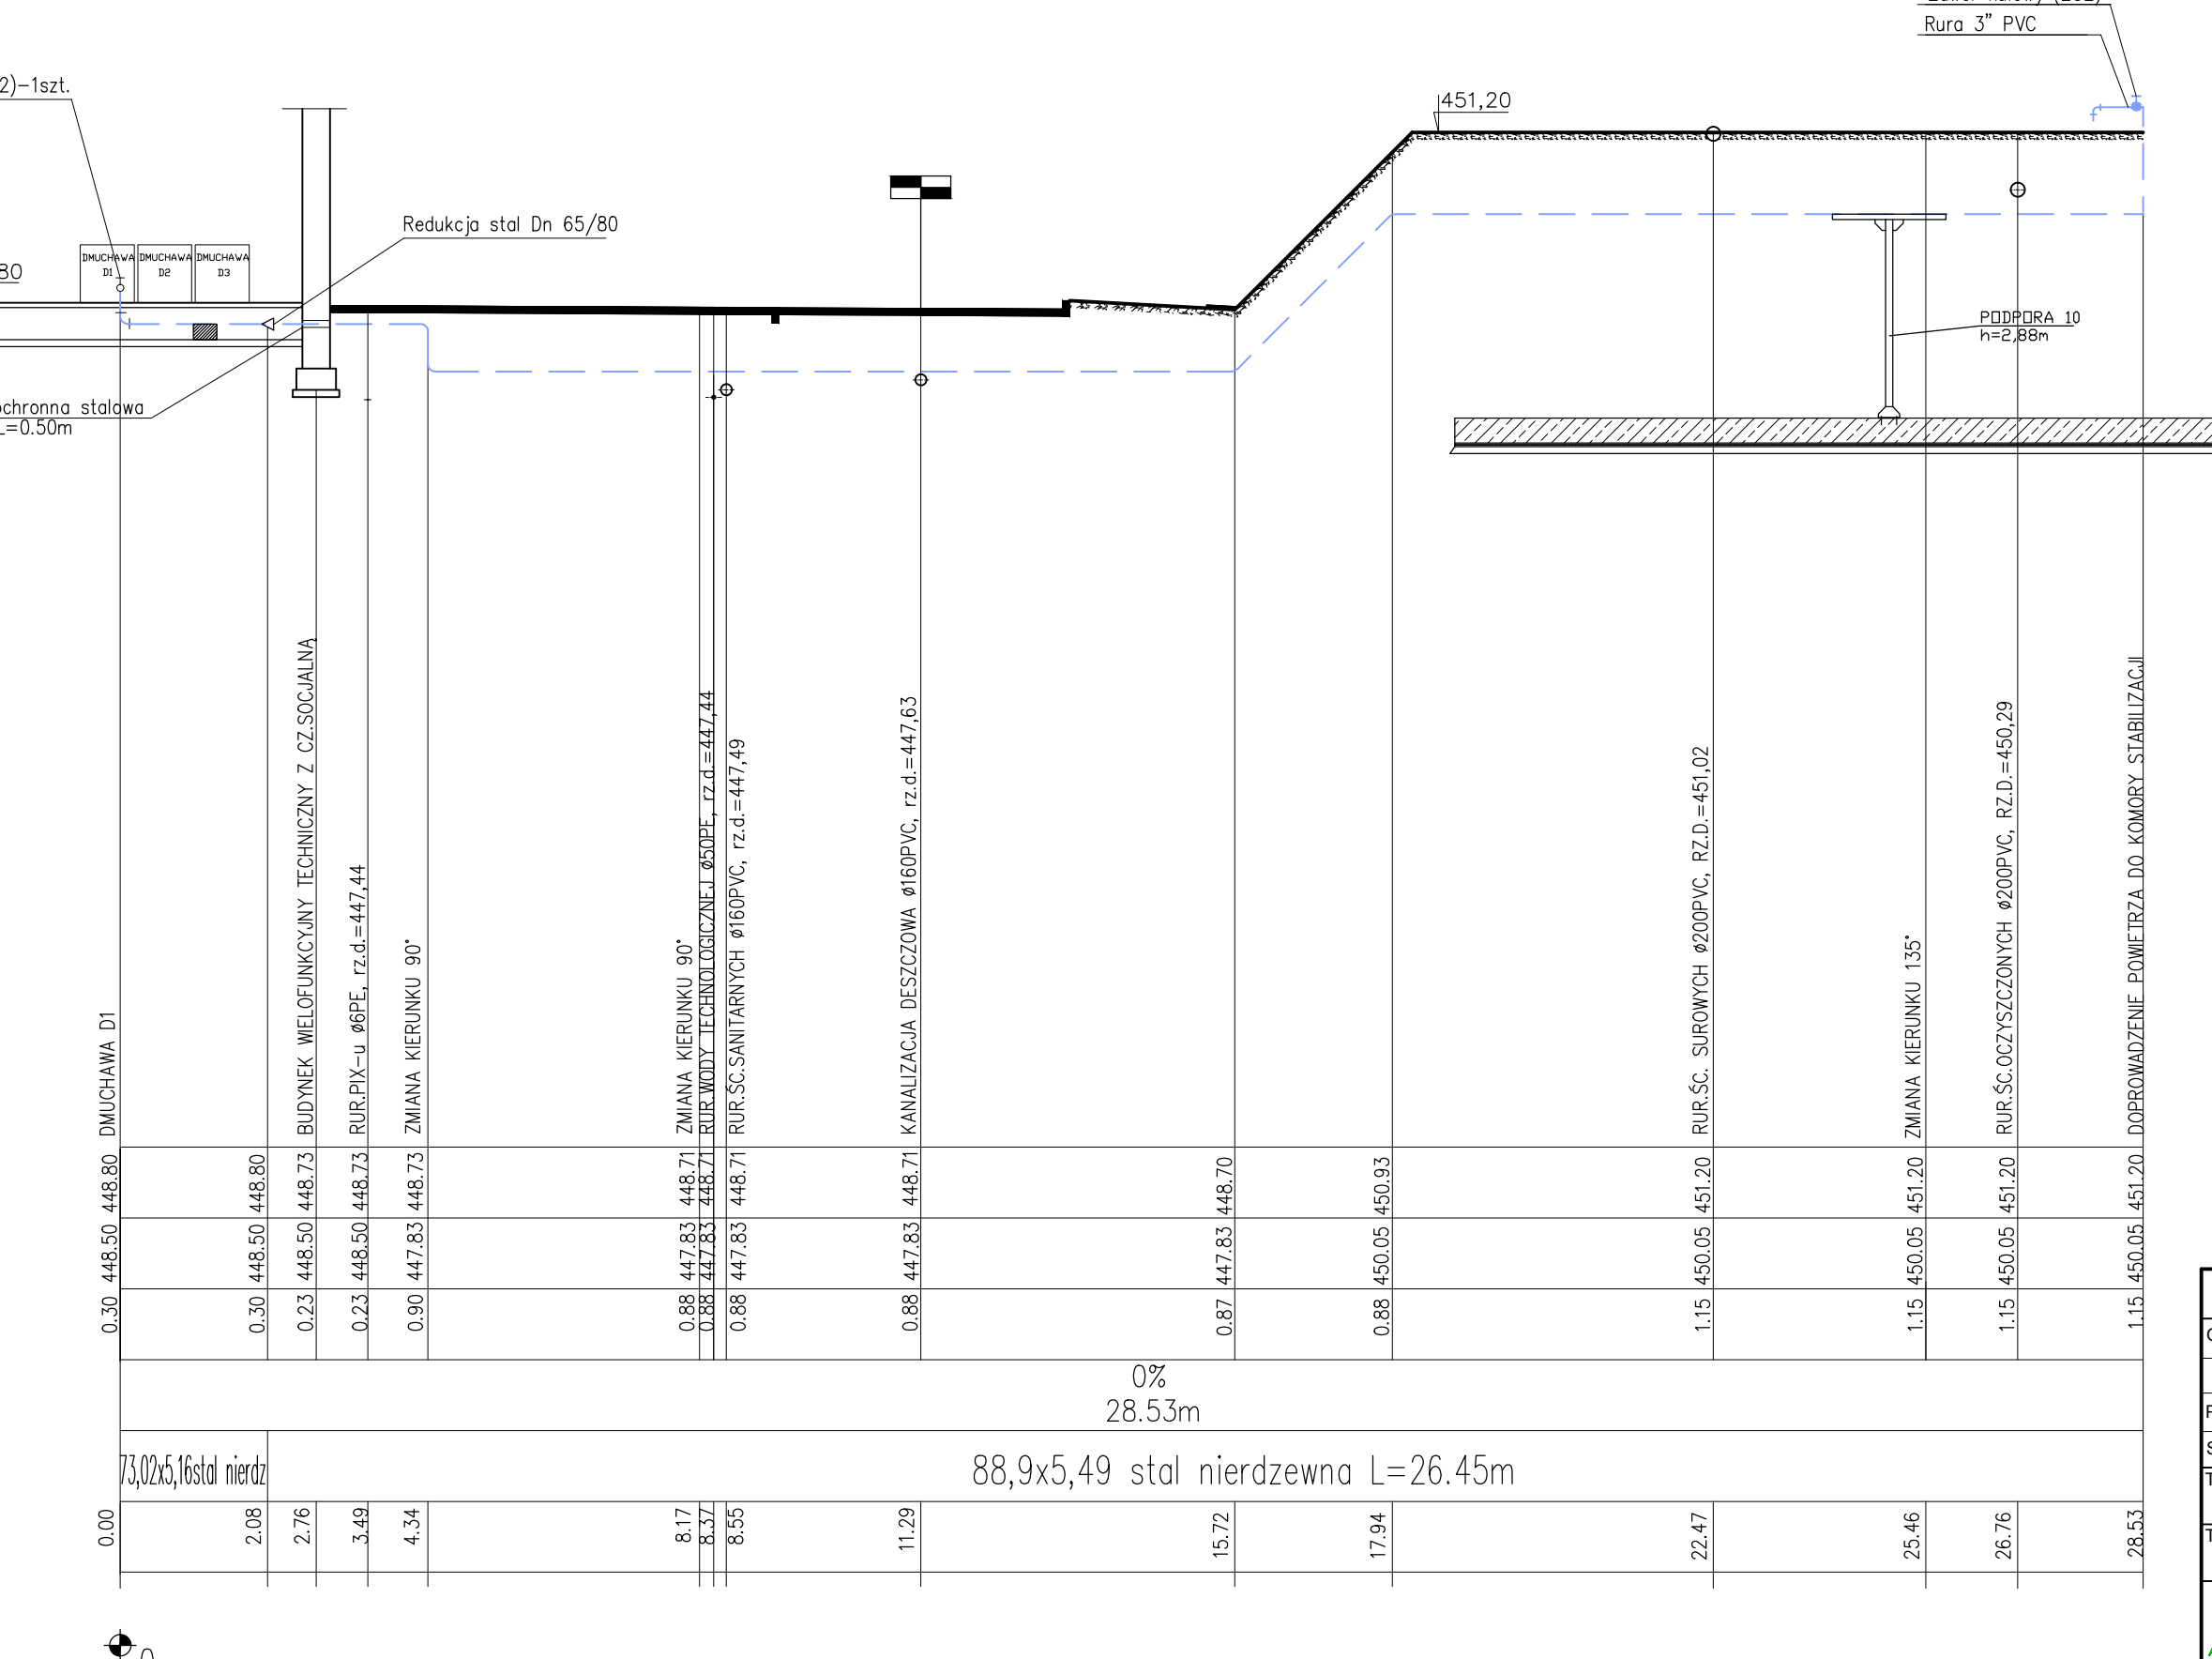

ZESTAWIENIE ZAWORÓW

Lp.	Nazwa elementu	Dn	Oznaczenie	Sztuk
1	Zawór kulowy odcinający max.ciśn.robocze 1 MPa	80	Z02,Z05,Z06	3
2	Zawór kulowy odcinający max.ciśn.robocze 1 MPa	40	Z03	1
3	Zawór membranowy max.ciśn.robocze 1 MPa	80	ZM1,ZM2	2
4	Zawór kulowy odcinający max.ciśn.robocze 1 MPa	65	Z010,Z011,Z012	3
5	Zasuwa nożowa międzykomierzowa (max1MPa)	80	ZN9,ZN10	2

Minimalne gr. ścianek dla rur stalowych	
Dn	min. gr. ścianki
do 80	4,0
80-200	6,3
200-300	7,1

PROFIL PRZEZ RUROCIĄGI  
TECHNOLOGICZNE cz.III  
skala 1:100/100

Opracował:	mgr inż. Dominika Kudlik	Data:	04.2012	Nr uprawnień:		Podpis:		Inwestor:	Gmina Świeradów-Zdrój
Projektował:	mgr inż. Tomasz Kozien	Data:	04.2012	MAP/0260/PWDS/04		Podpis:		Obiekt, adres:	Oczyszczalnia ścieków dla osiedla Czerniawa w m. Świeradów-Zdrój 59-850 Świeradów-Zdrój
Sprawdził:	mgr inż. Robert Sieklucki	Data:	04.2012	MAP/0148/PODS/04		Podpis:		Tytuł opracowania: PROJEKT OCZYSZCZALNI ŚCIEKÓW DLA OS.CZERNIAWA W M.ŚWIERADÓW-ZDRÓJ	
Tytuł rysunku: PROFIL PRZEZ RUROCIĄGI TECHNOLOGICZNE									
AZS Zając, Kościłek sp. j. 34-625 SKRZYDŁNA 101 BIURO TECHNICZNO - HANDLOWE 31-465 KRAKÓW, ul. Dąbelskiego 2 tel. (012) 413 77 75, 413 68 84 fax (012) 411 91 18		Stadium: PW. TECHNOLOGIA		Nr. Rejestracyjny: PR-0156		Skala: 1:100/100		Nr rysunku: CZ-4C/T	
<small>Rysunek wykonano przy użyciu programu: AUTODESK ARCHITECTURAL DESKTOP 3.3 PL. Numery licencji: 700-51058162, 700-51058163, 700-51058164, 700-51058897, 700-510588</small>									