

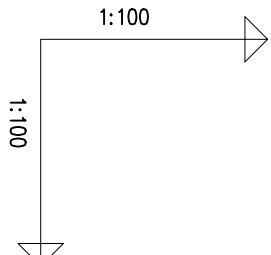
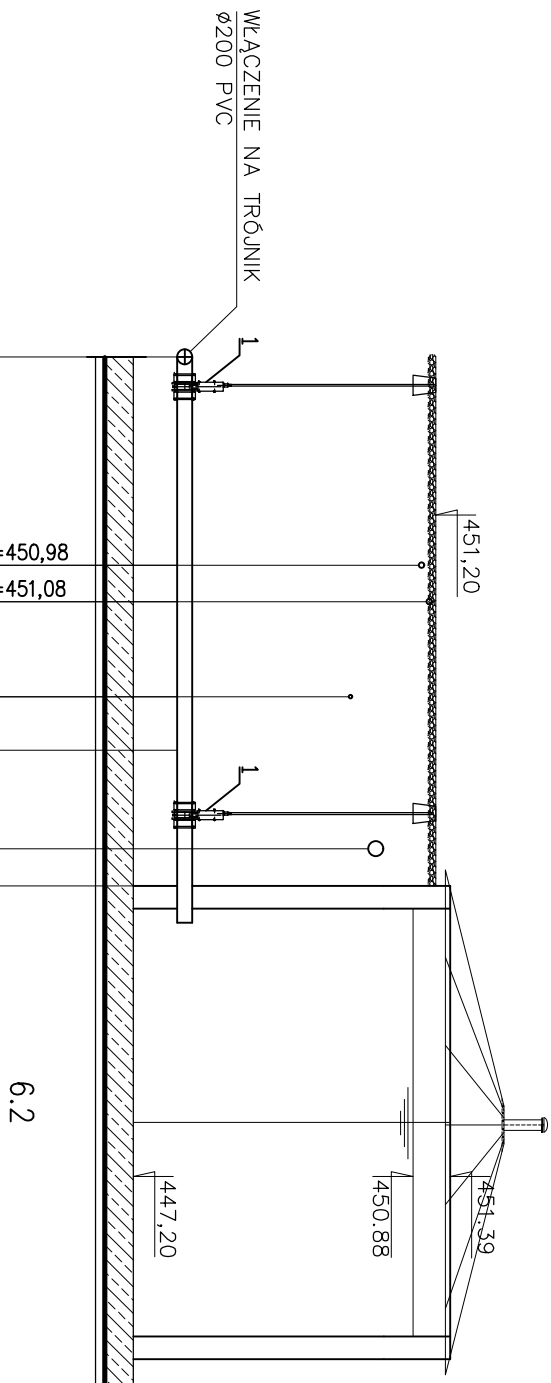


Dn566

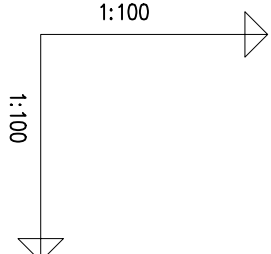

RZĘDNA TERENU PROJEKTOWANEGO	451,20		451,20	451,20					
RZĘDNA TERENU ISTNIEJĄCEGO	447,80		447,80	447,80					448,83
RZĘDNA DŃA KANAŁU	447,78		447,78	447,78		447,78		447,78	
ZAGŁĘBIENIE DŃA KANAŁU	3.42		3.42	3.42		3.42		3.42	
SPADKI, DŁUGOŚCI	0,0% L=6,99m								
ŚREDNICA, MATERIAŁ		Dn 200PVC SN 4							
ODLEGŁOŚCI	0,00	2,76	3,24	4,50	5,20	6,51	6,99		
HEKTOMETRY									

Dn566

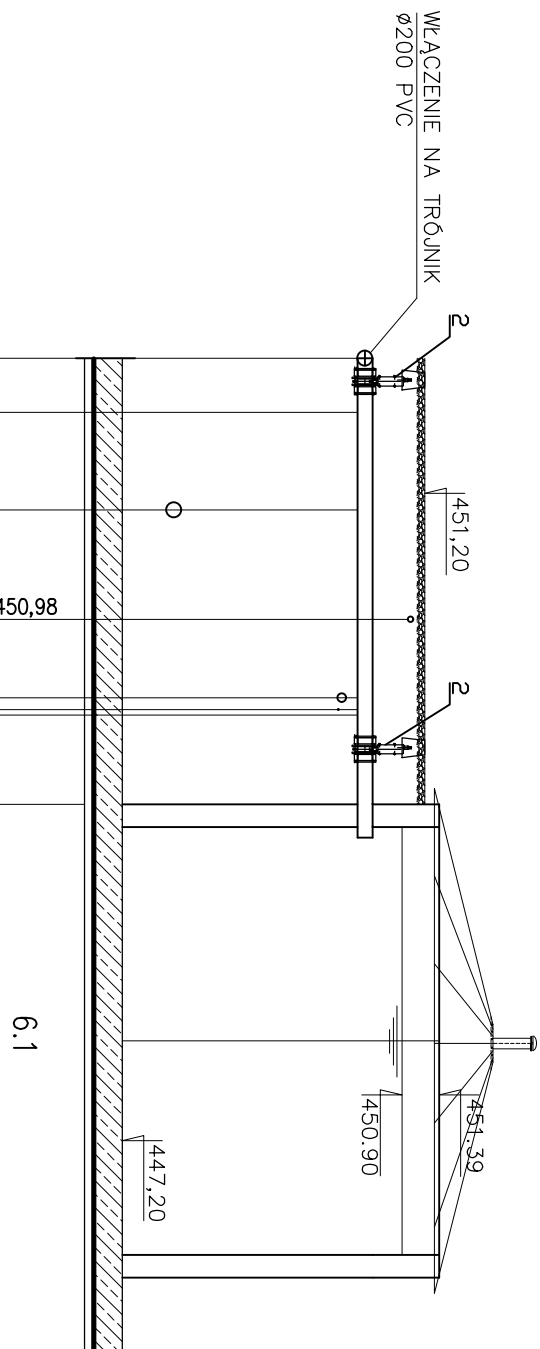


POZIOM PORÓWNAWCZY 440.00m n.p.m.									
RZĘDNA TERENU PROJEKTOWANEGO	451,20	ZMIANA KIERUNKU 150°	451,20	RUR.OBEJŚCIOWY, RZ.D.=447,78	451,20	RUR.RECYRKULACJI OSADU Ø75PVC, RZ.D.=450,98	451,20	RUR.POWIETRZA 114,3x6,02, RZ.D.=450,05	451,20
RZĘDNA TERENU ISTNIEJĄCEGO	449,00	ZMIANA KIERUNKU 150°	449,00	RUR.OBEJŚCIOWY, RZ.D.=447,78	449,00	RUR.RECYRKULACJI OSADU Ø75PVC, RZ.D.=450,98	449,00	RUR.POWIETRZA 114,3x6,02, RZ.D.=450,05	449,00
RZĘDNA DŃA KANAŁU	450,31	ZMIANA KIERUNKU 150°	450,31	RUR.OBEJŚCIOWY, RZ.D.=447,78	450,31	RUR.RECYRKULACJI OSADU Ø75PVC, RZ.D.=450,98	450,31	RUR.POWIETRZA 114,3x6,02, RZ.D.=450,05	450,31
ZAGŁĘBIENIE DŃA KANAŁU	0,89	ZMIANA KIERUNKU 150°	0,89	RUR.OBEJŚCIOWY, RZ.D.=447,78	0,89	RUR.RECYRKULACJI OSADU Ø75PVC, RZ.D.=450,98	0,89	RUR.POWIETRZA 114,3x6,02, RZ.D.=450,05	0,89
SPADKI, DŁUGOŚCI	0,0%								
ŚREDNICA, MATERIAŁ	Dn 200PVC								
ODLEGŁOŚCI	0,00	0,72	2,00	3,46	4,49	4,72	5,90		
HEKTOMETRY	0								

Zestawienie armatury			
Lp.	Ozn.	Nazwa elementu	Ilość sztuk
1	ZN14, ZN16	Zasuwka nożowa DN200 do zabudowy podziemnej, w obudowie sztywnej (głębokość zabudowy 2,50m dodatkowo przedłużenie do obudowy 0,70m), w skrzynice ulicznej	2
2	ZN15, ZN17	Zasuwka nożowa DN200 do zabudowy podziemnej w skrzynice ulicznej teleskopowej z regulacją wysokości	2
3	-	Kolnierze specjalny do rur PVC DN200/200	8

PROFIL
TECHNOLOGICZNY
PRZEPŁYWU ŚCIEKÓW-CZ.II
SKALA 1:100/100

	Imię i Nazwisko	Data	Nr uprawnień	Podpis	Investor:
Opracował:	mgr inż. Dominika Kudlik	04.2012			Gmina Świeradów-Zdrój
Projektował:	mgr inż. D.Korzeniewski	04.2012			Oczyszczalnia ścieków dla osiedla Czeraniawa w m. Świeradów-Zdrój 59-850 Świeradów-Zdrój
Sprawdził:	mgr inż. Robert Siewicki	04.2012			

Tytuł opracowania: PROJEKT OCZYSZCZALNI ŚCIEKÓW DLA OS.CZERANIAWA W M.ŚWIERADÓW-ZDRÓJ					
Tytuł rysunku: PROFIL PRZEZ RUROCIĄGI OBEJŚCIOWE					

	AZE Zając, Kosiński sp. j. 34-625 SZCZEDLIWA 101 BIURO TECHNICZNO - HANDLOWE 31-465 KRAKÓW, ul. Działyńskiego 2 tel. (012) 413 7775, 413 69 64 fax (012) 411 91 18	Rysunek wykonano przy użyciu programu: AUTODESK ARCHITECTURAL DESKTOP 3.3 PL. Numery licencji: 700-51058162, 700-51058163, 700-51058164, 