III - III

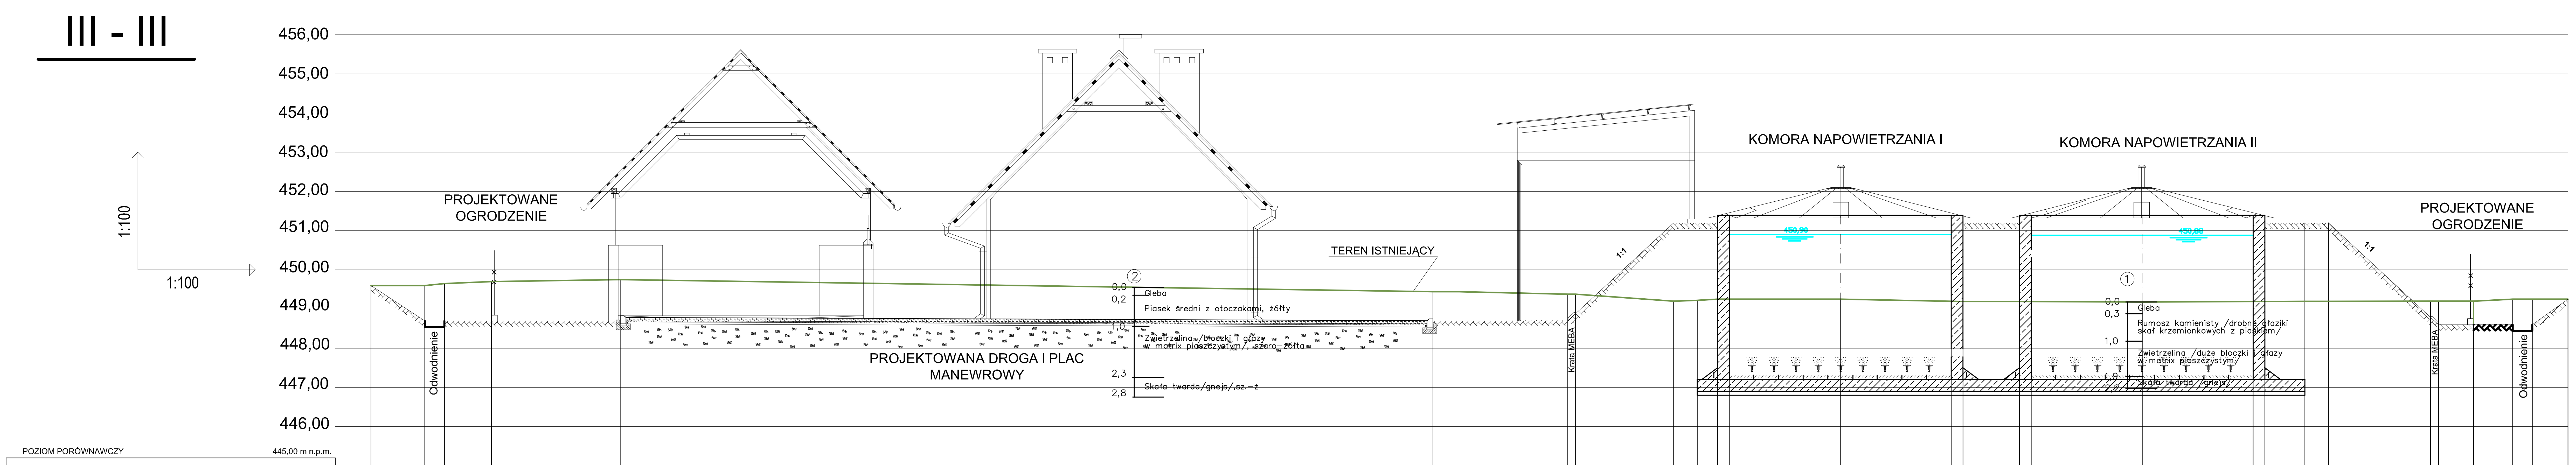

ODLEGŁOŚCI	RZĘDNA TERENU ISTN.	RZĘDNA TERENU PROJ.
0,00	449,60	449,60
1,35	449,60	448,80
1,85	449,65	448,80
3,05	449,70	448,80
6,35	449,75	448,80
27,10	449,44	448,80
30,50	449,38	448,80
30,70	449,38	448,81
33,20	449,20	451,20
33,80	449,22	451,20
34,35	449,25	451,20
34,65	449,25	447,20
37,45	449,25	447,20
40,30	449,19	447,20
40,60	449,19	451,20
42,05	449,19	451,20
42,35	449,19	447,20
45,15	449,18	447,20
48,00	449,19	447,20
48,30	449,19	451,20
49,30	449,19	451,20
49,90	449,19	451,20
52,55	449,20	448,61
52,70	449,20	448,60
53,60	449,20	448,60
54,60	449,25	448,60
55,10	449,25	448,60
56,00	449,25	449,25

	Imię i Nazwisko	Data	Nr uprawnień	Podpis
Opracował:	mgr inż. Dominika Kudlik	04.2012		
Projektował:	mgr inż.arch. K.Haligowski	04.2012	UPR 89/67	
Projektował:	mgr inż. Tomasz Kozień	04.2012	MAP/0260/PWOS/04	
Sprawdził:	mgr inż. Robert Sieklucki	04.2012	MAP/0148/POOS/04	

Inwestor: Gmina Świeradów Zdrój

Obiekt, adres: Oczyszczalnia ścieków dla osiedla Czerniawa w m. Świeradów-Zdrój 59-850 Świeradów-Zdrój nr ewid.dz. 51,35,47,48,1,19

Tytuł opracowania: PROJEKT OCZYSZCZALNI ŚCIEKÓW DLA OS.CZERNIAWA W M.ŚWIERADÓW-ZDRÓJ

Tytuł rysunku: PRZEKRÓJ PRZEZ TEREN OCZYSZCZALNI NR III - III

AZE Zając, Kościółek sp. j.
34-625 SKRZYDLNA 101
BIURO TECHNICZNO - HANDLOWE
31-465 KRAKÓW, ul. Dzielskiego 2
tel. (012) 413 77 75, 413 69 64
fax (012) 411 91 18

Stadium:	Nr. Rejestracyjny	Skala:	Nr rysunku:
PROJ.WYKONAWCZY	PR-0156	1:100	CZ-3c/PZT

Rysunek wykonano przy użyciu programu: AUTODESK ARCHITECTURAL DESKTOP 3.3 PL. Numery licencji: 700-51058162, 700-51058163,700-51058164,700-51058165,700-51058166,700-51058167,700-51058168,700-51065004,700-51157284, 700-50932891. Rysunek jest własnością firmy AZE Zając, Kościółek Spółka Jawna. Wszelkie prawa autorskie zastrzeżone.