



IV - IV

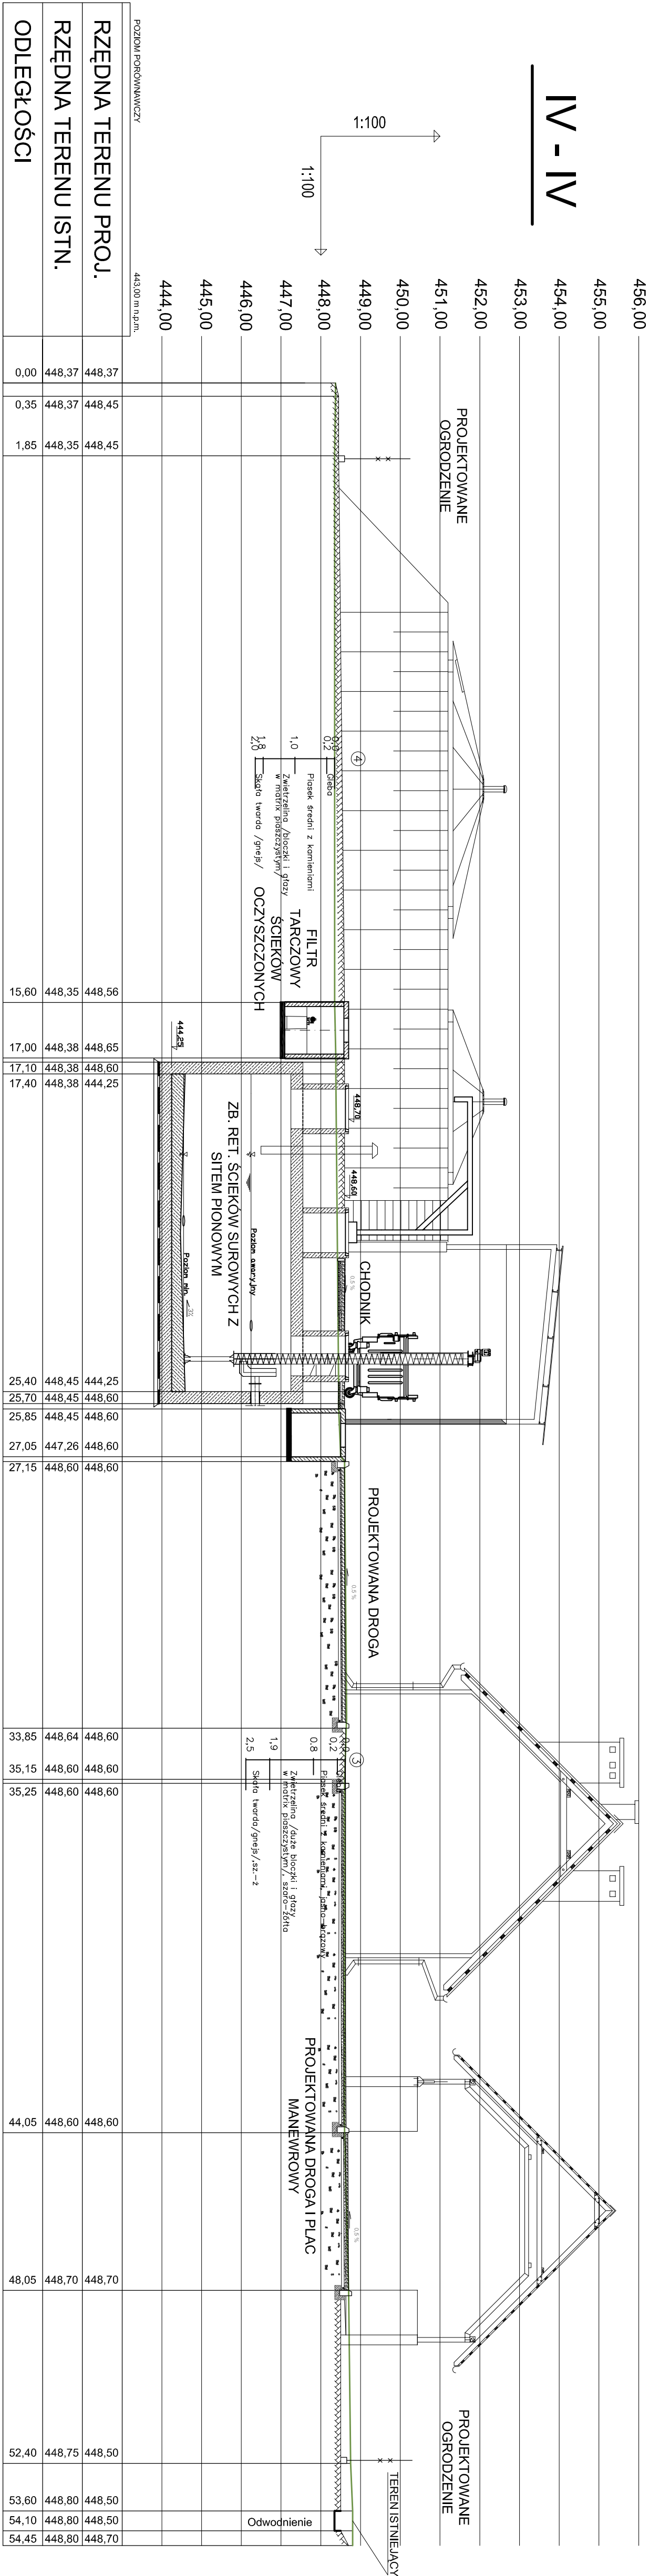

				Investor:
	Imię i Nazwisko	Data	Nr uprawnień	Gmina Świeradów-Zdrój
Opracował:	mgr inż. Dominika Kudlik	04.2012		Objekt, adres:
Projektował:	mgr inż. arch. K. Haligowski	04.2012	UFR 89/67	Oczyszczalnia ścieków dla osiedla Czerniawa w m. Świeradów-Zdrój
Projektował:	mgr inż. Tomasz Kozień	04.2012	MAP/020/PMOS/04	59-850 Świeradów-Zdrój
Sprawdził:	mgr inż. Robert Sikluciński	04.2012	MAP/0148/PMOS/04	nr ewid. dz. 51.35.47.48.1, 19

Tytuł rysunku

PRZEKRÓJ PRZESZTEREN OCZYSZCZALNI NR IV - IV

 <p> AZE Związek Koscielecki sp. j. 34-625 SKRZYDŁA 101 BIURO TECHNICZNO - HANDLOWE 31-466 KRAKÓW, ul. Dąbskiego 2 tel. (012) 413 775, fax 413 69 64 fax (012) 411 91 18 </p>	<p>Stadium:</p> <p>PROJ.WYKONAWCZY</p>	<p>Nr. Rejestracyjny</p> <p>PR-0156</p>	<p>Skala:</p> <p>1:100</p>	<p>Nr rysunku:</p> <p>CZ-30/PZT</p>
---	------------------------------------------------------	-------------------------------------------------------	------------------------------------------	---------------------------------------------------